



附近見取図

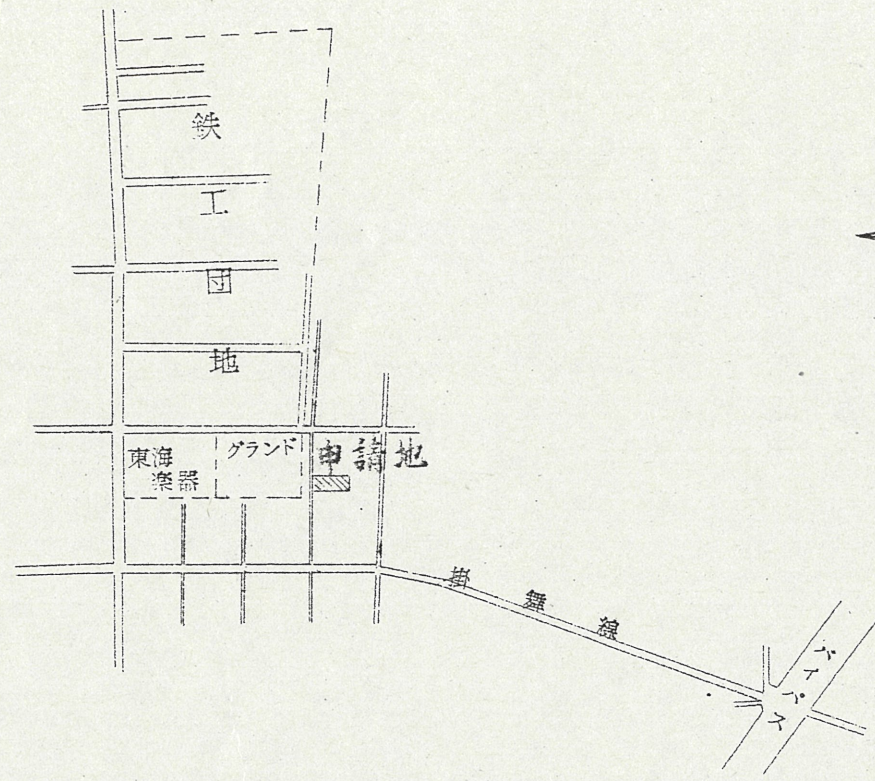


断面図 1/30

道路位置指定図	指定番号	47-88
都盛町 地内	指定年月日	S47.11.6

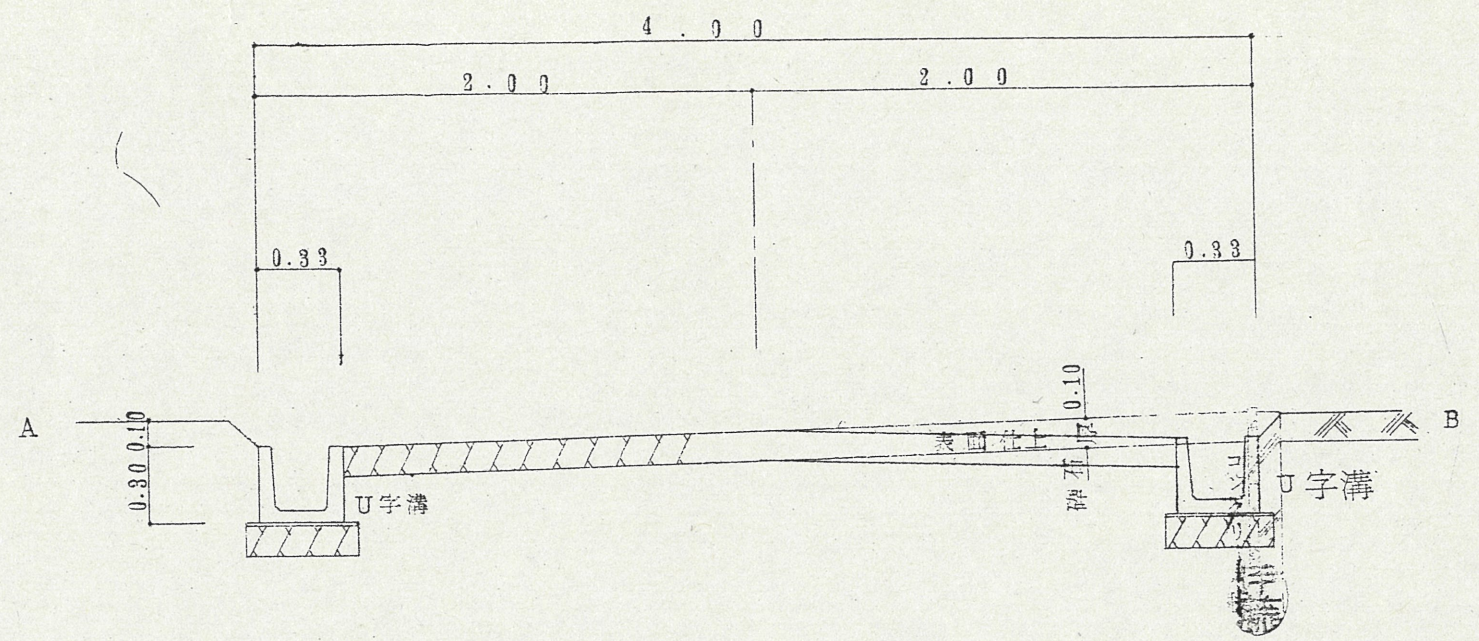

実測図 1/300

申請地 浜松市都盛町字西の宮
226-1 227-2

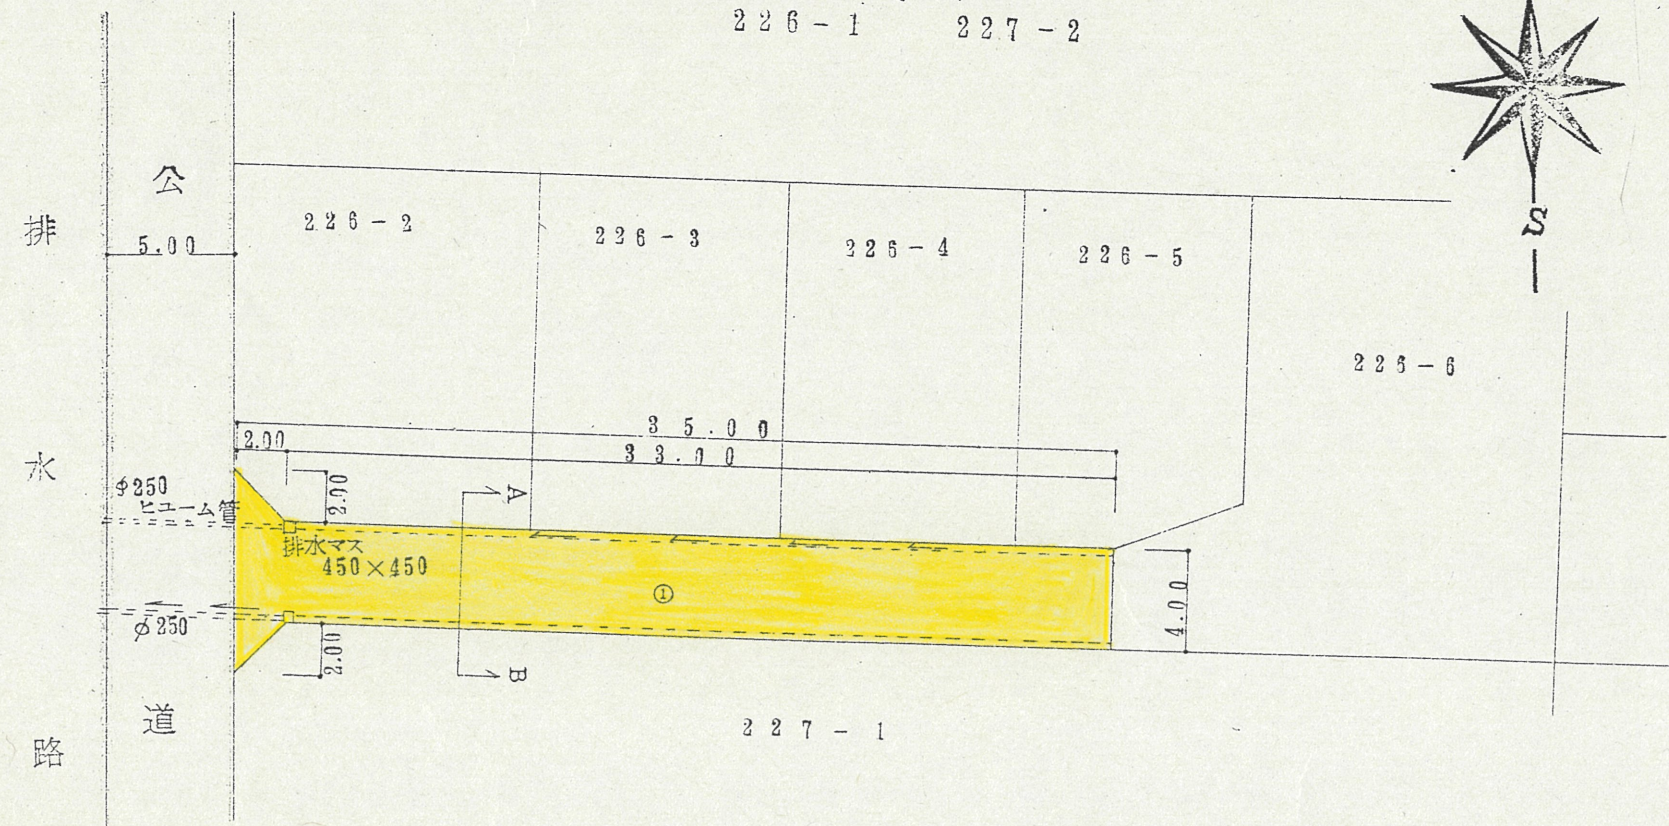

公図写 1/500

