




附近見取図

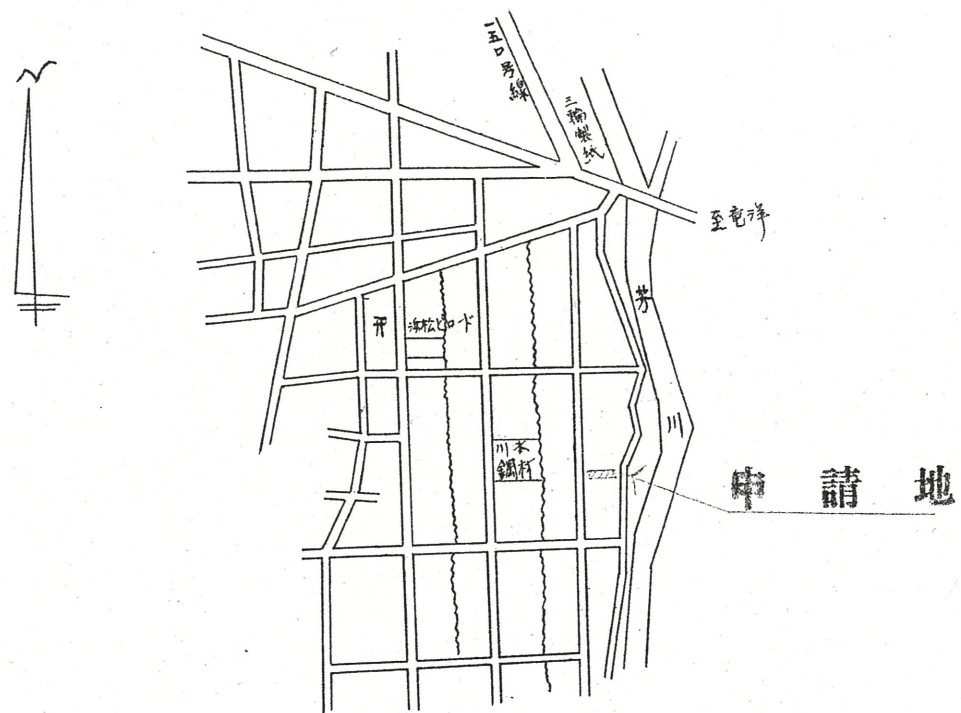


実測図 1/300

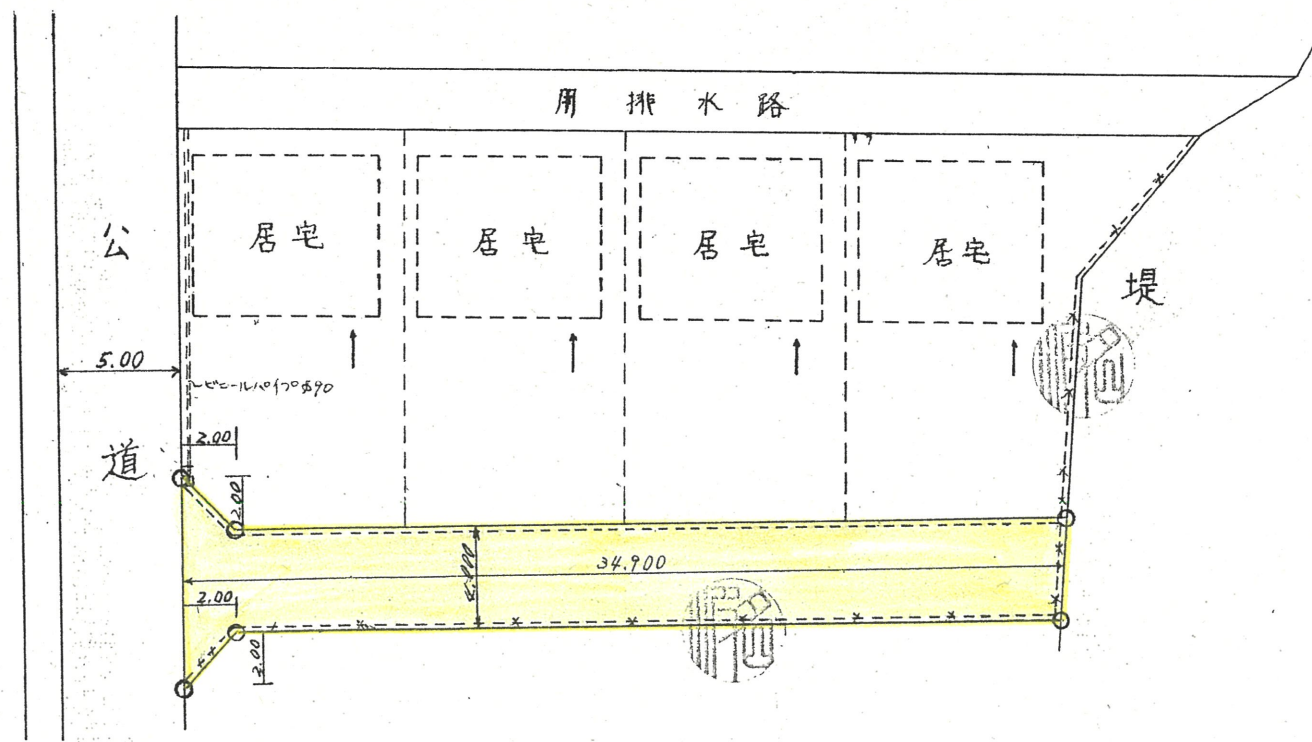

断面図

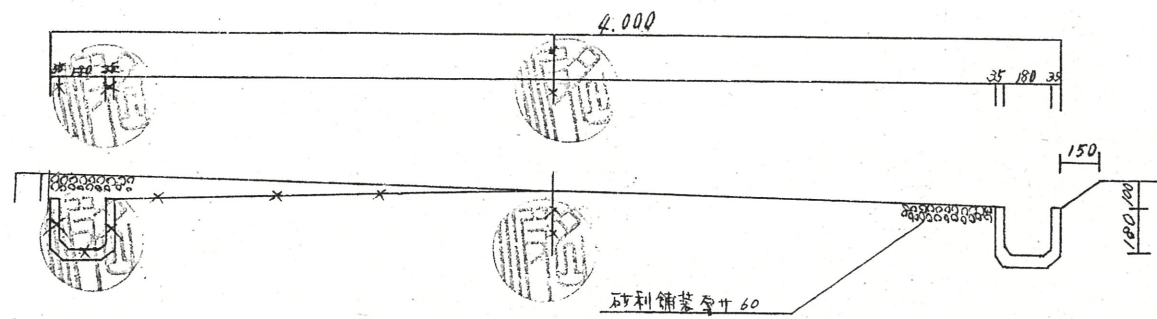

公図写 1/500

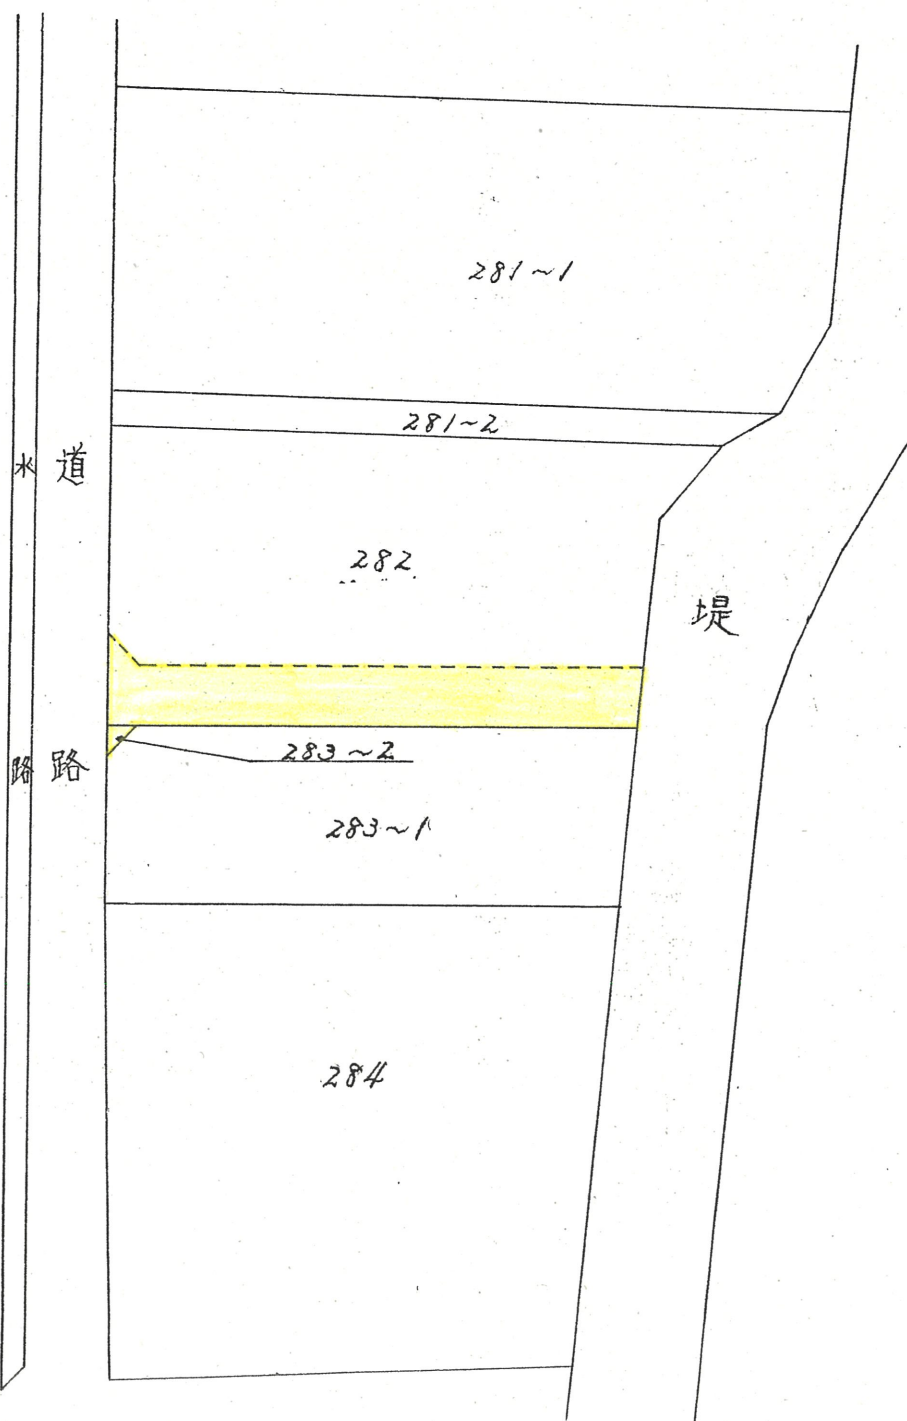

道路位置指定図	指定番号	48-58
恩地町 地内	指定年月日	S48. 9.10