


附近見取図

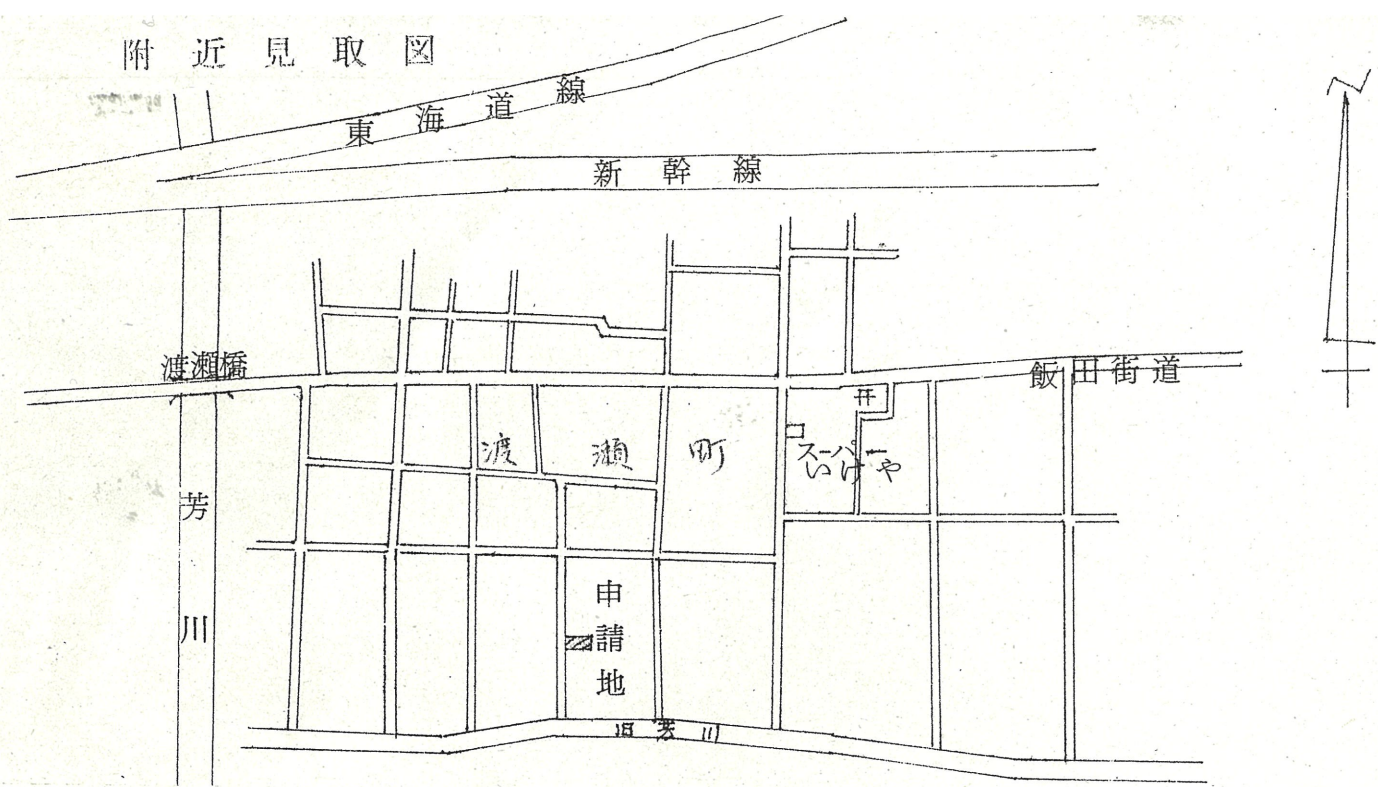


実測図 1/300

申請地

浜松市渡瀬町 30, 31 番地

道路位置指定図	指定番号	48-62
渡瀬町 地内	指定年月日	S48. 9.22

断面図 1/30

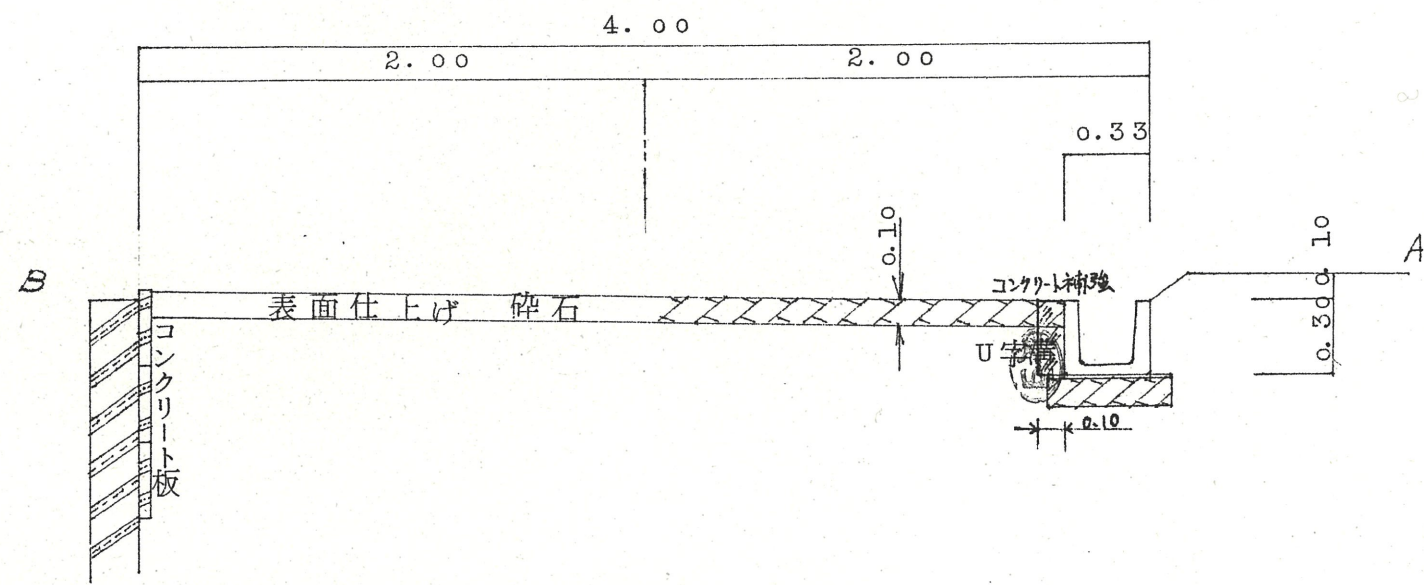

公図写 1/500

