



道路位置指定図	指定番号	49-16
泉四丁目 地内	指定年月日	S49.10.4

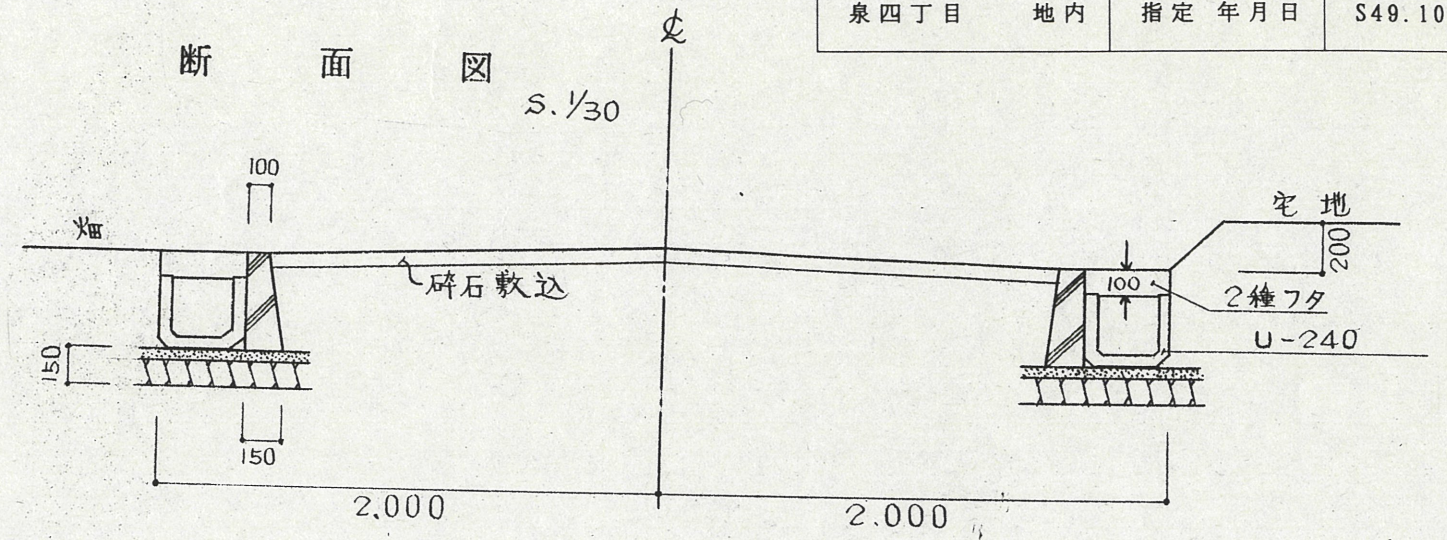

実測図 $s. 1/300$

公図写 $s. 1/600$

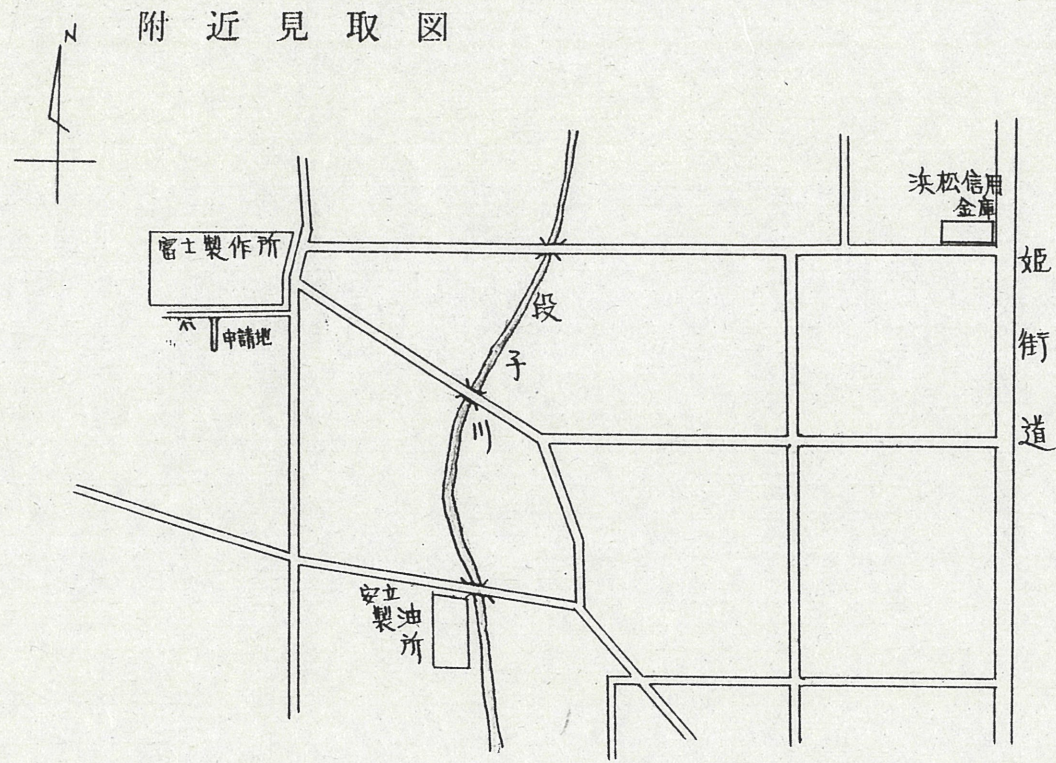