



道路位置指定図	指定番号	49-51
入野町 地内	指定年月日	S50. 3.19


附近見取図

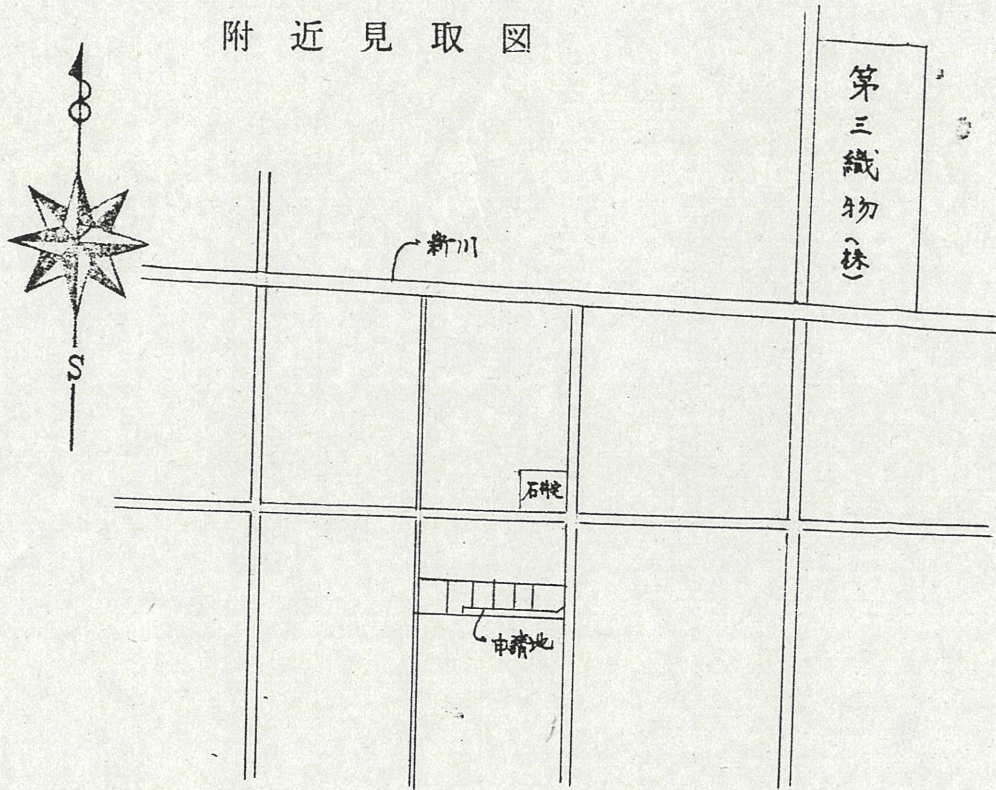

A.A断面図 S 1/30

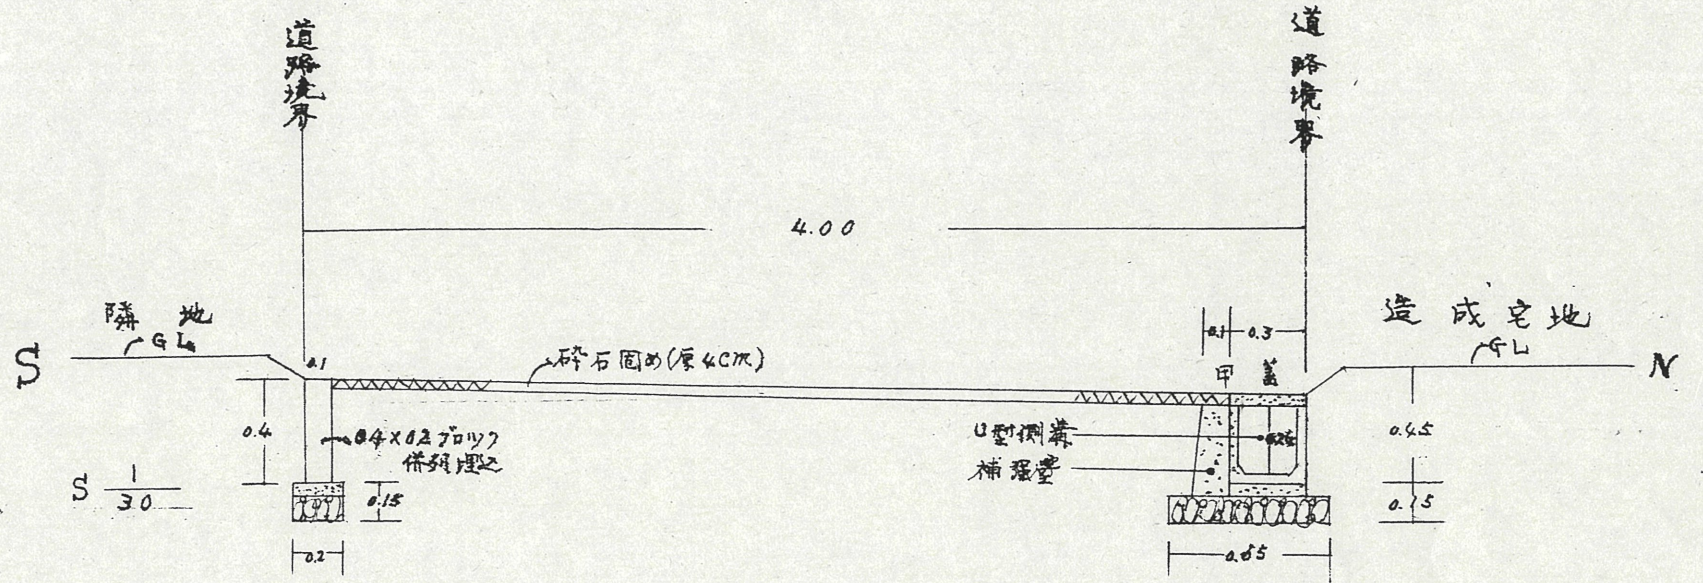

公図写) S 1/600

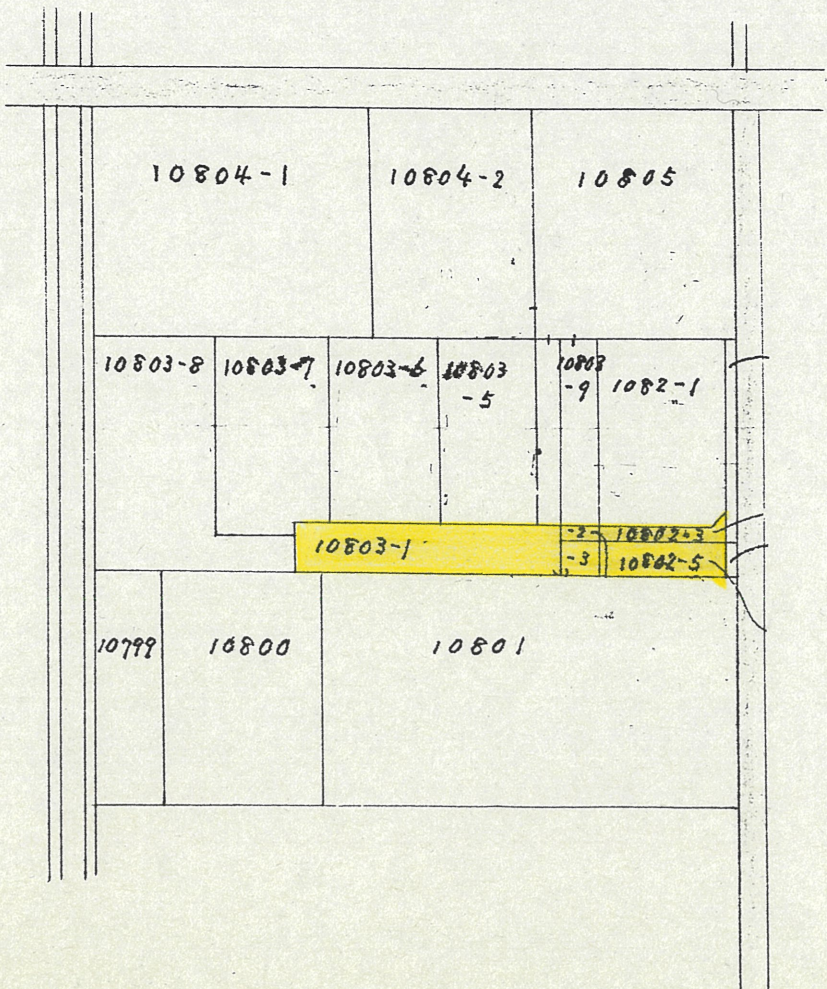

申請道路平面図 S 1/300

