

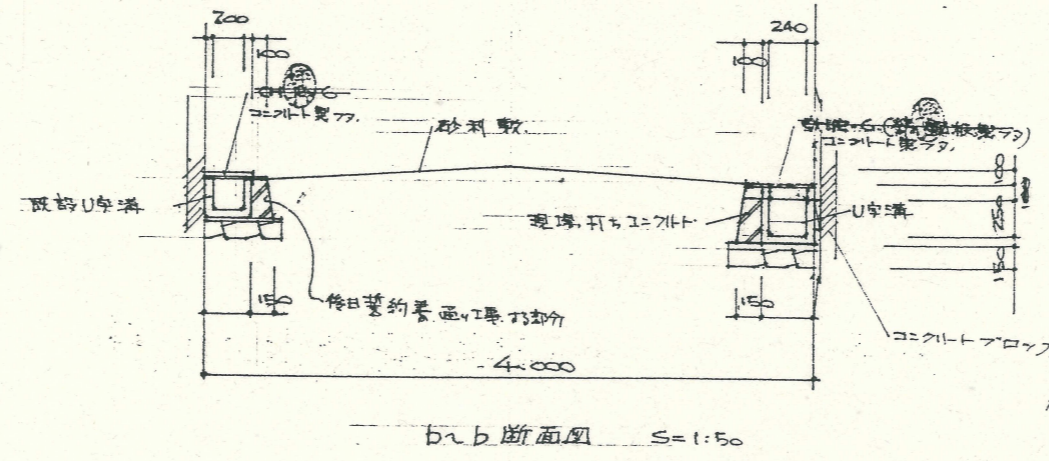
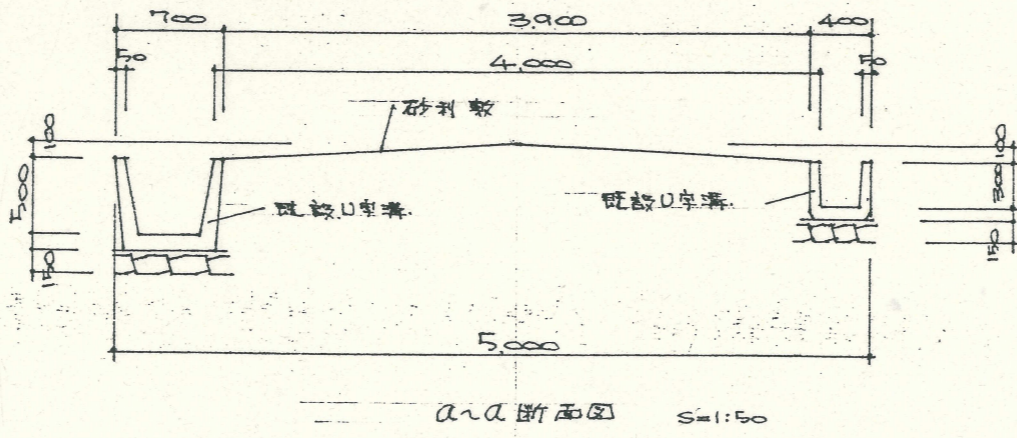
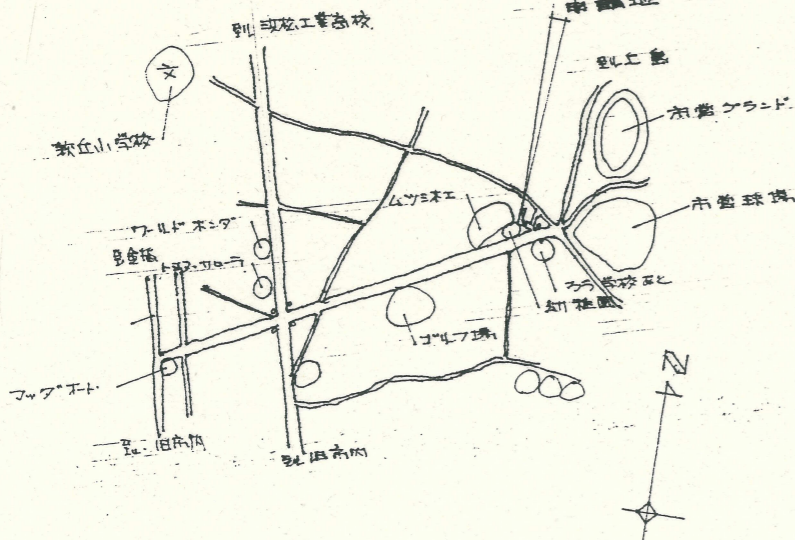


附近見取図

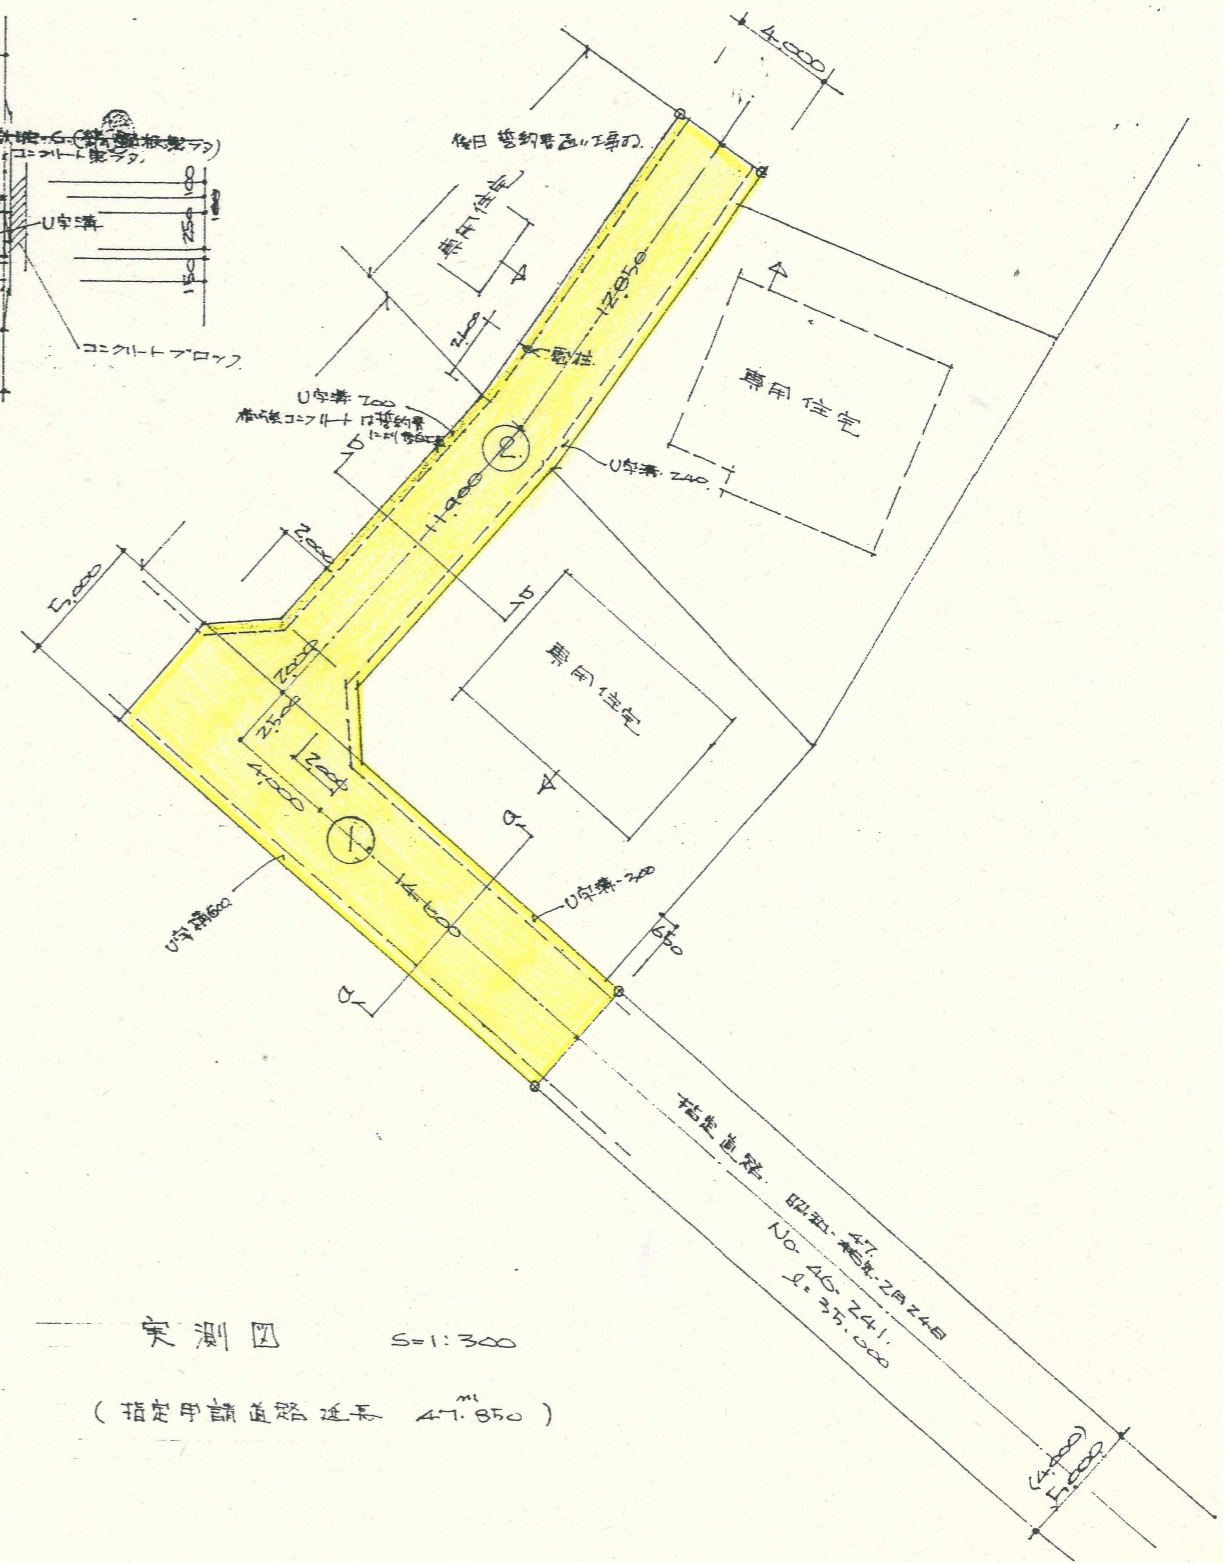

道路位置指定図	指定番号	49-6
幸町	地内	指定年月日
		S49. 7. 23

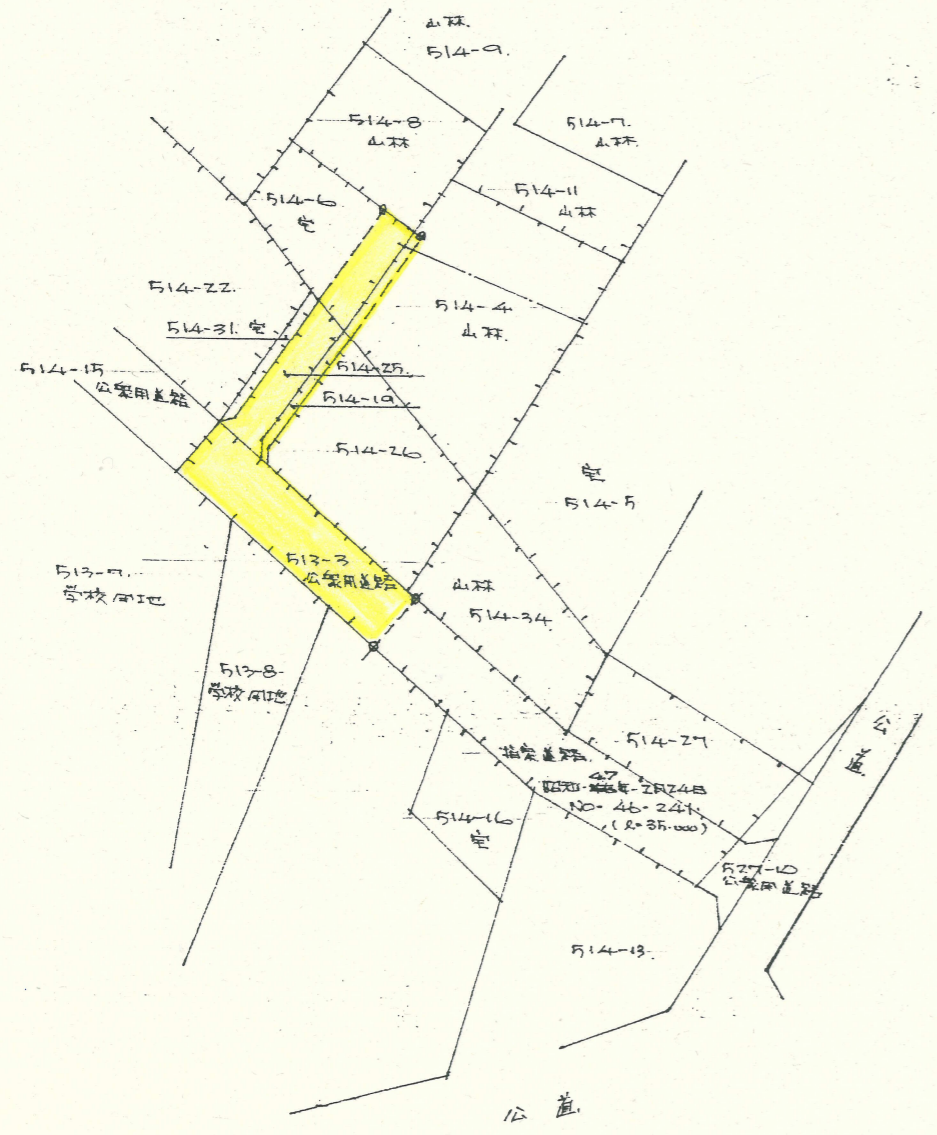

実測図 S=1:300
(指定申請道路延長 47.850m)

指定申請道路延長 47.850m
No. 46-241
S=37,000