道路位置指定図	指定番号	50-24
芳川町　地内	指定年月日	S51. 1.23

附近見取図

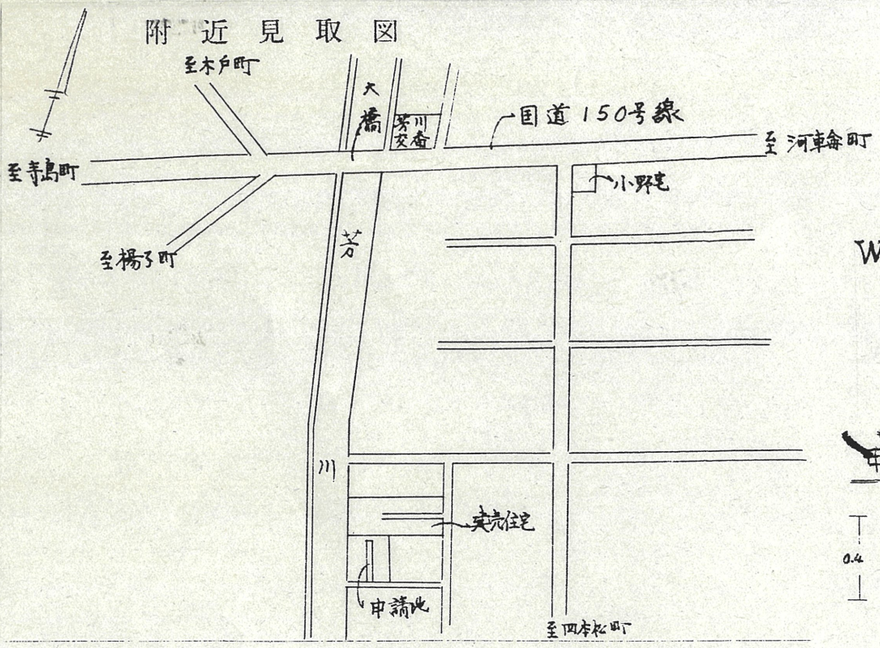

断面図 S

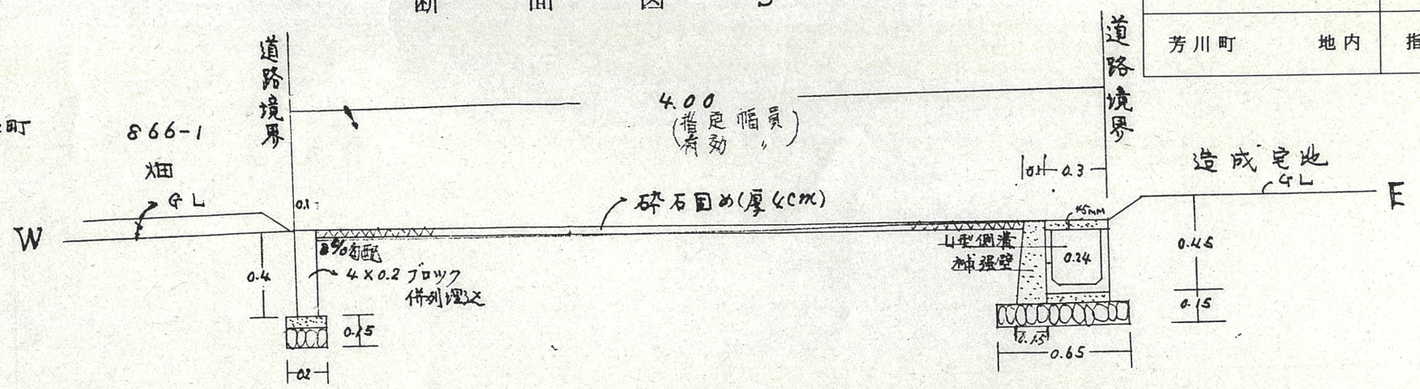

申蓋配筋図 S 1/30

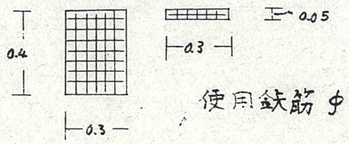

使用鉄筋 φ4㍉

申請道路実測平面図 S 1/300

申請道路	866-2（自己共）	144.00 m²
道路延長		35.00 m
道路幅員		4.06 m

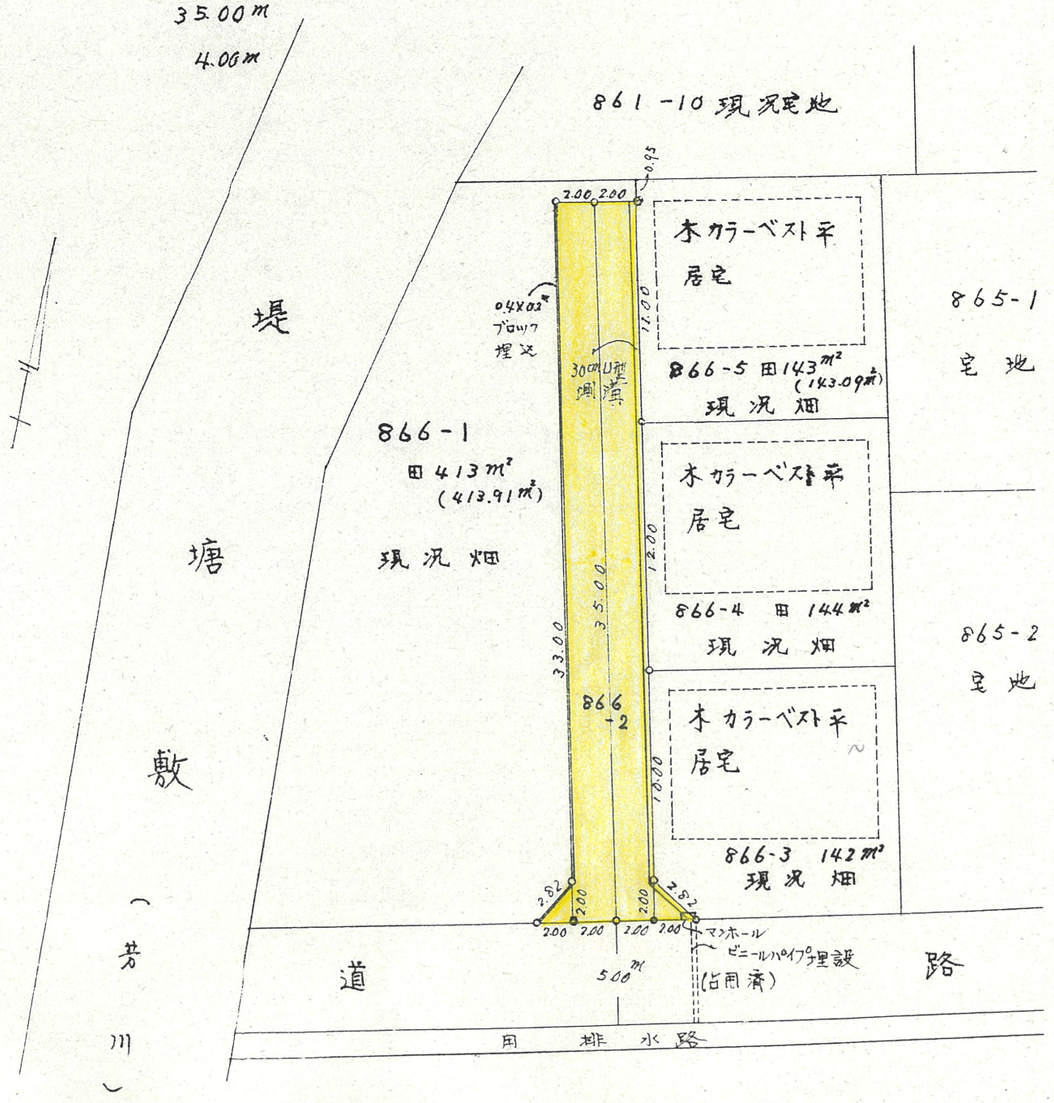

地籍図（実測図及び公図写） S 1/600
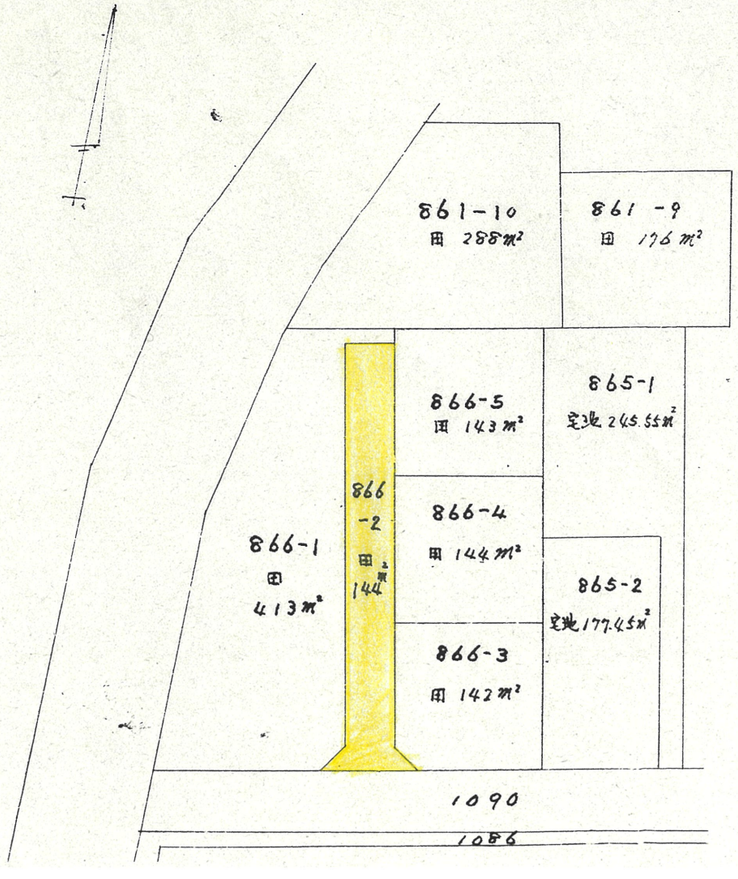
申請地 浜松市芳川町字大橋前 866番地の2