



附近見取図

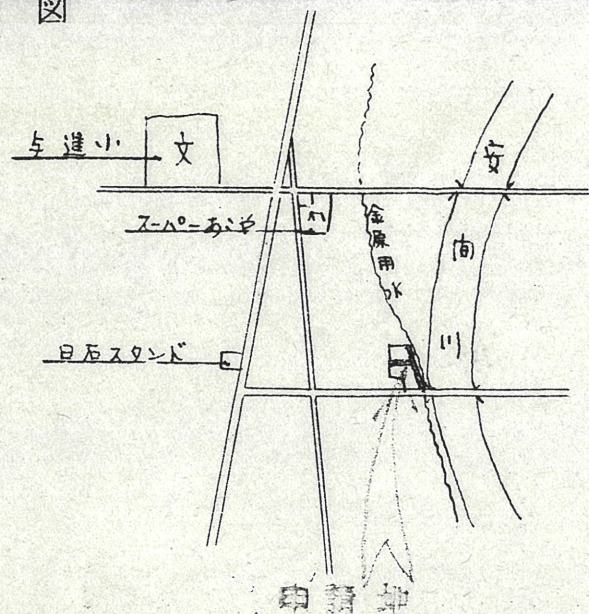

断面図 1/50




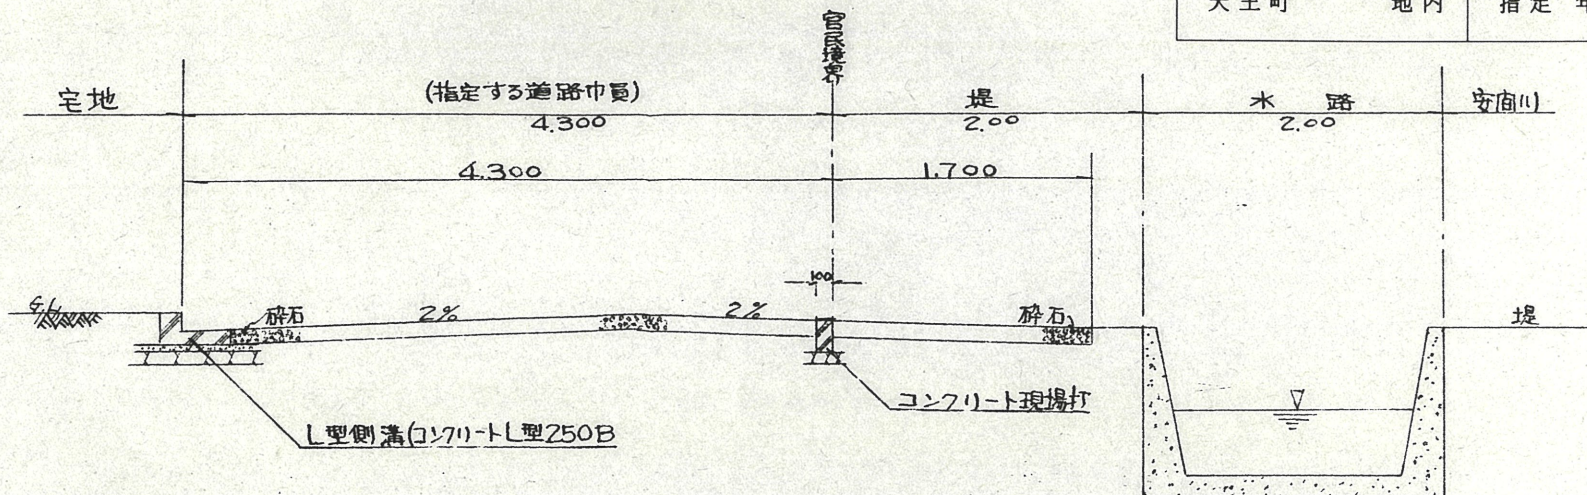


道路位置指定図	指定番号	50-31
天王町 地内	指定年月日	S50. 8.16

実測図 1/300


公図写 1/500

浜松市天王町字天白

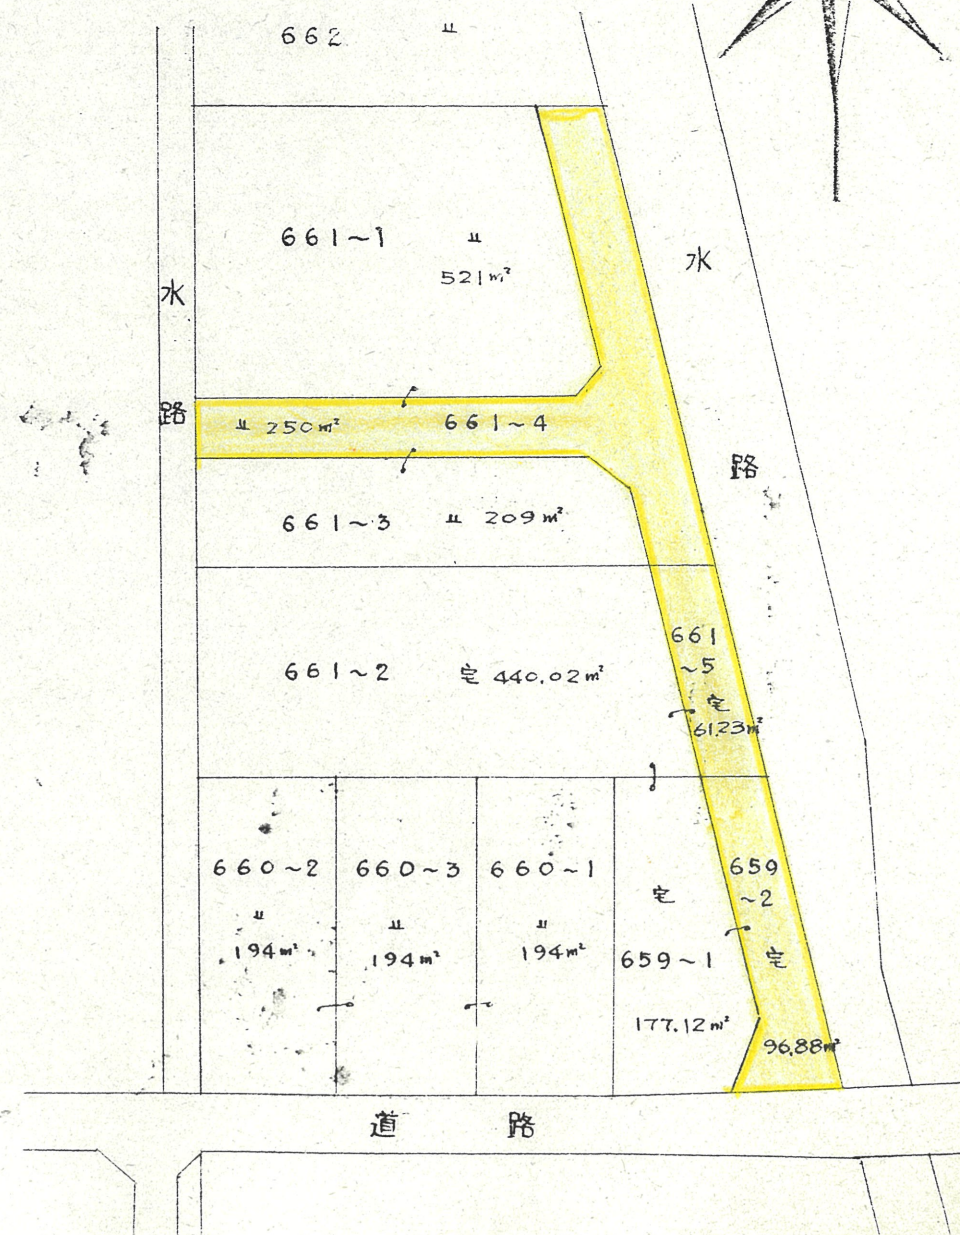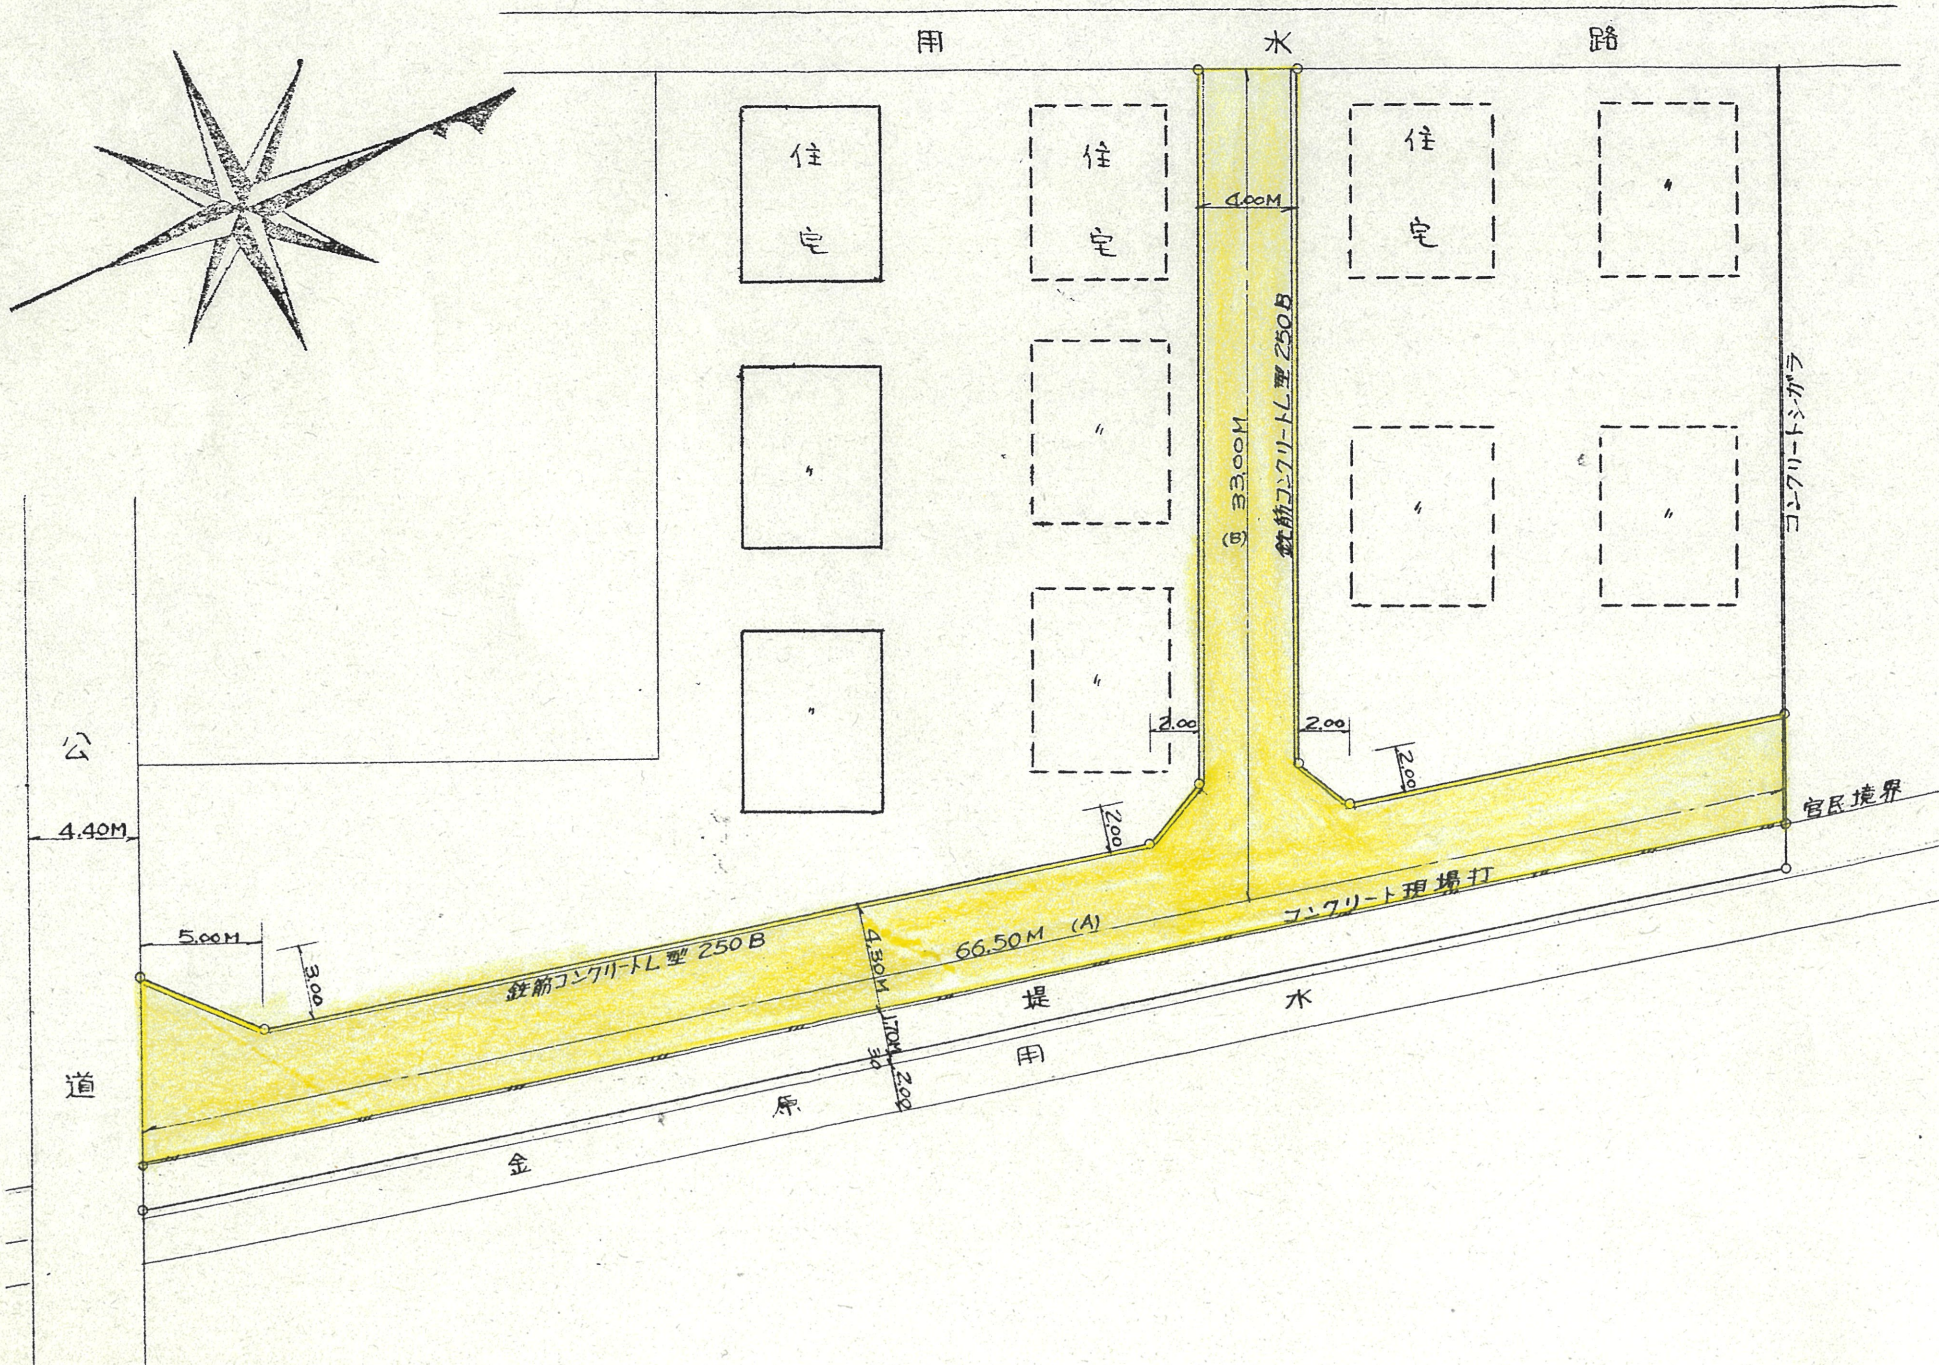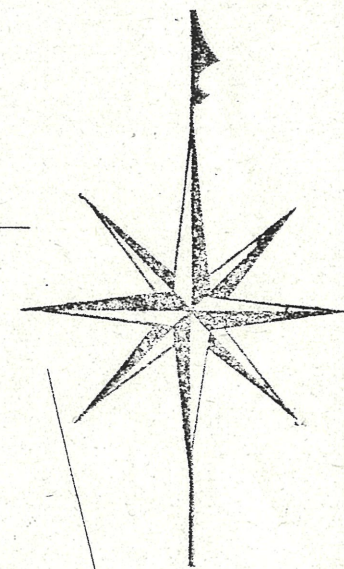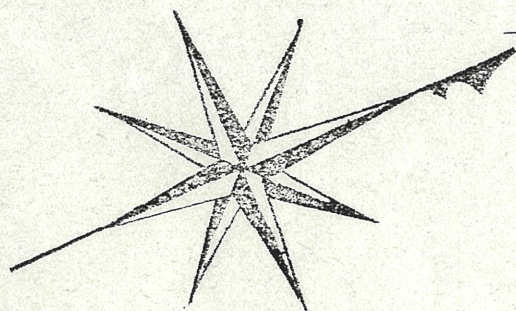




1 附近見取図

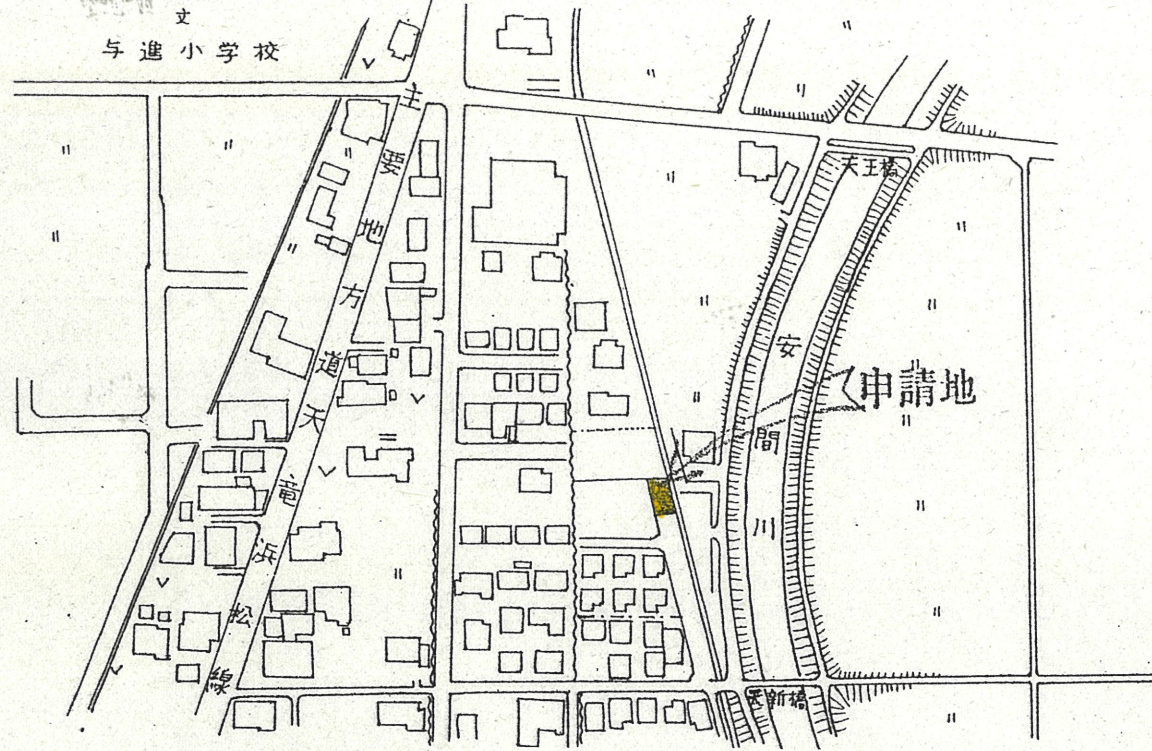


2 断面図 1/50

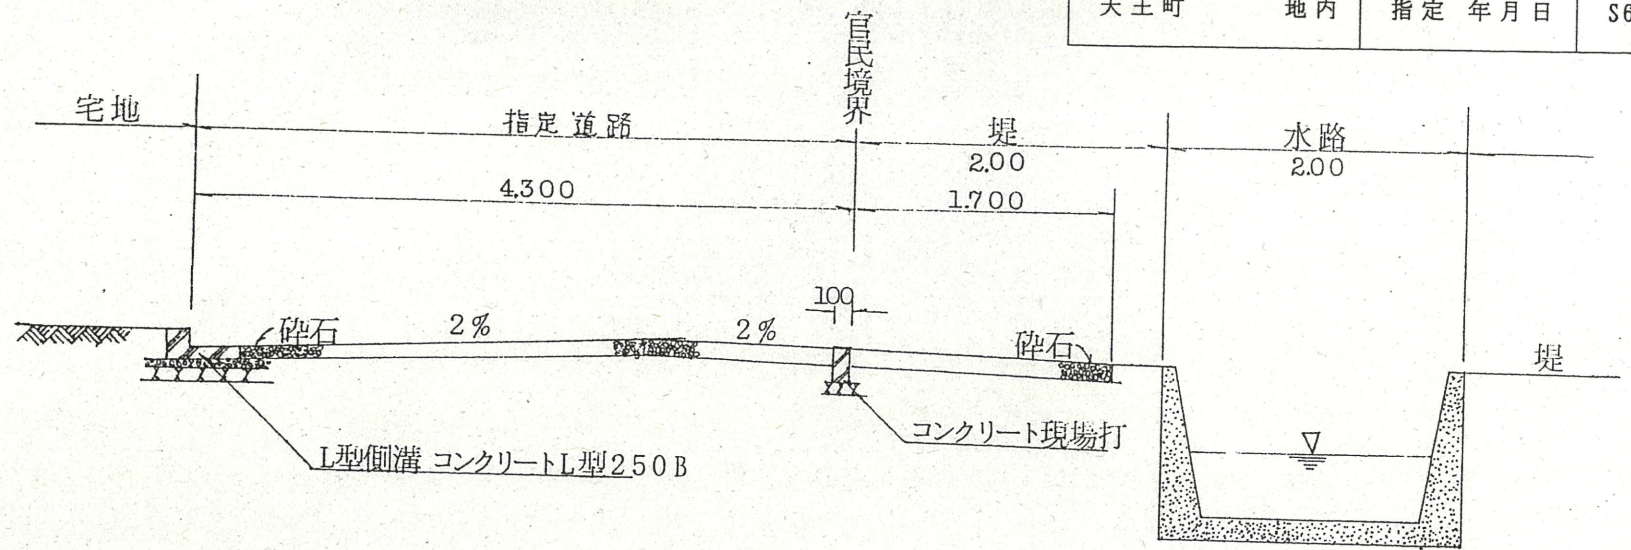

道路位置指定図	指定番号	62-19
天王町 地内	指定年月日	S62.12.12

実測図 1/250

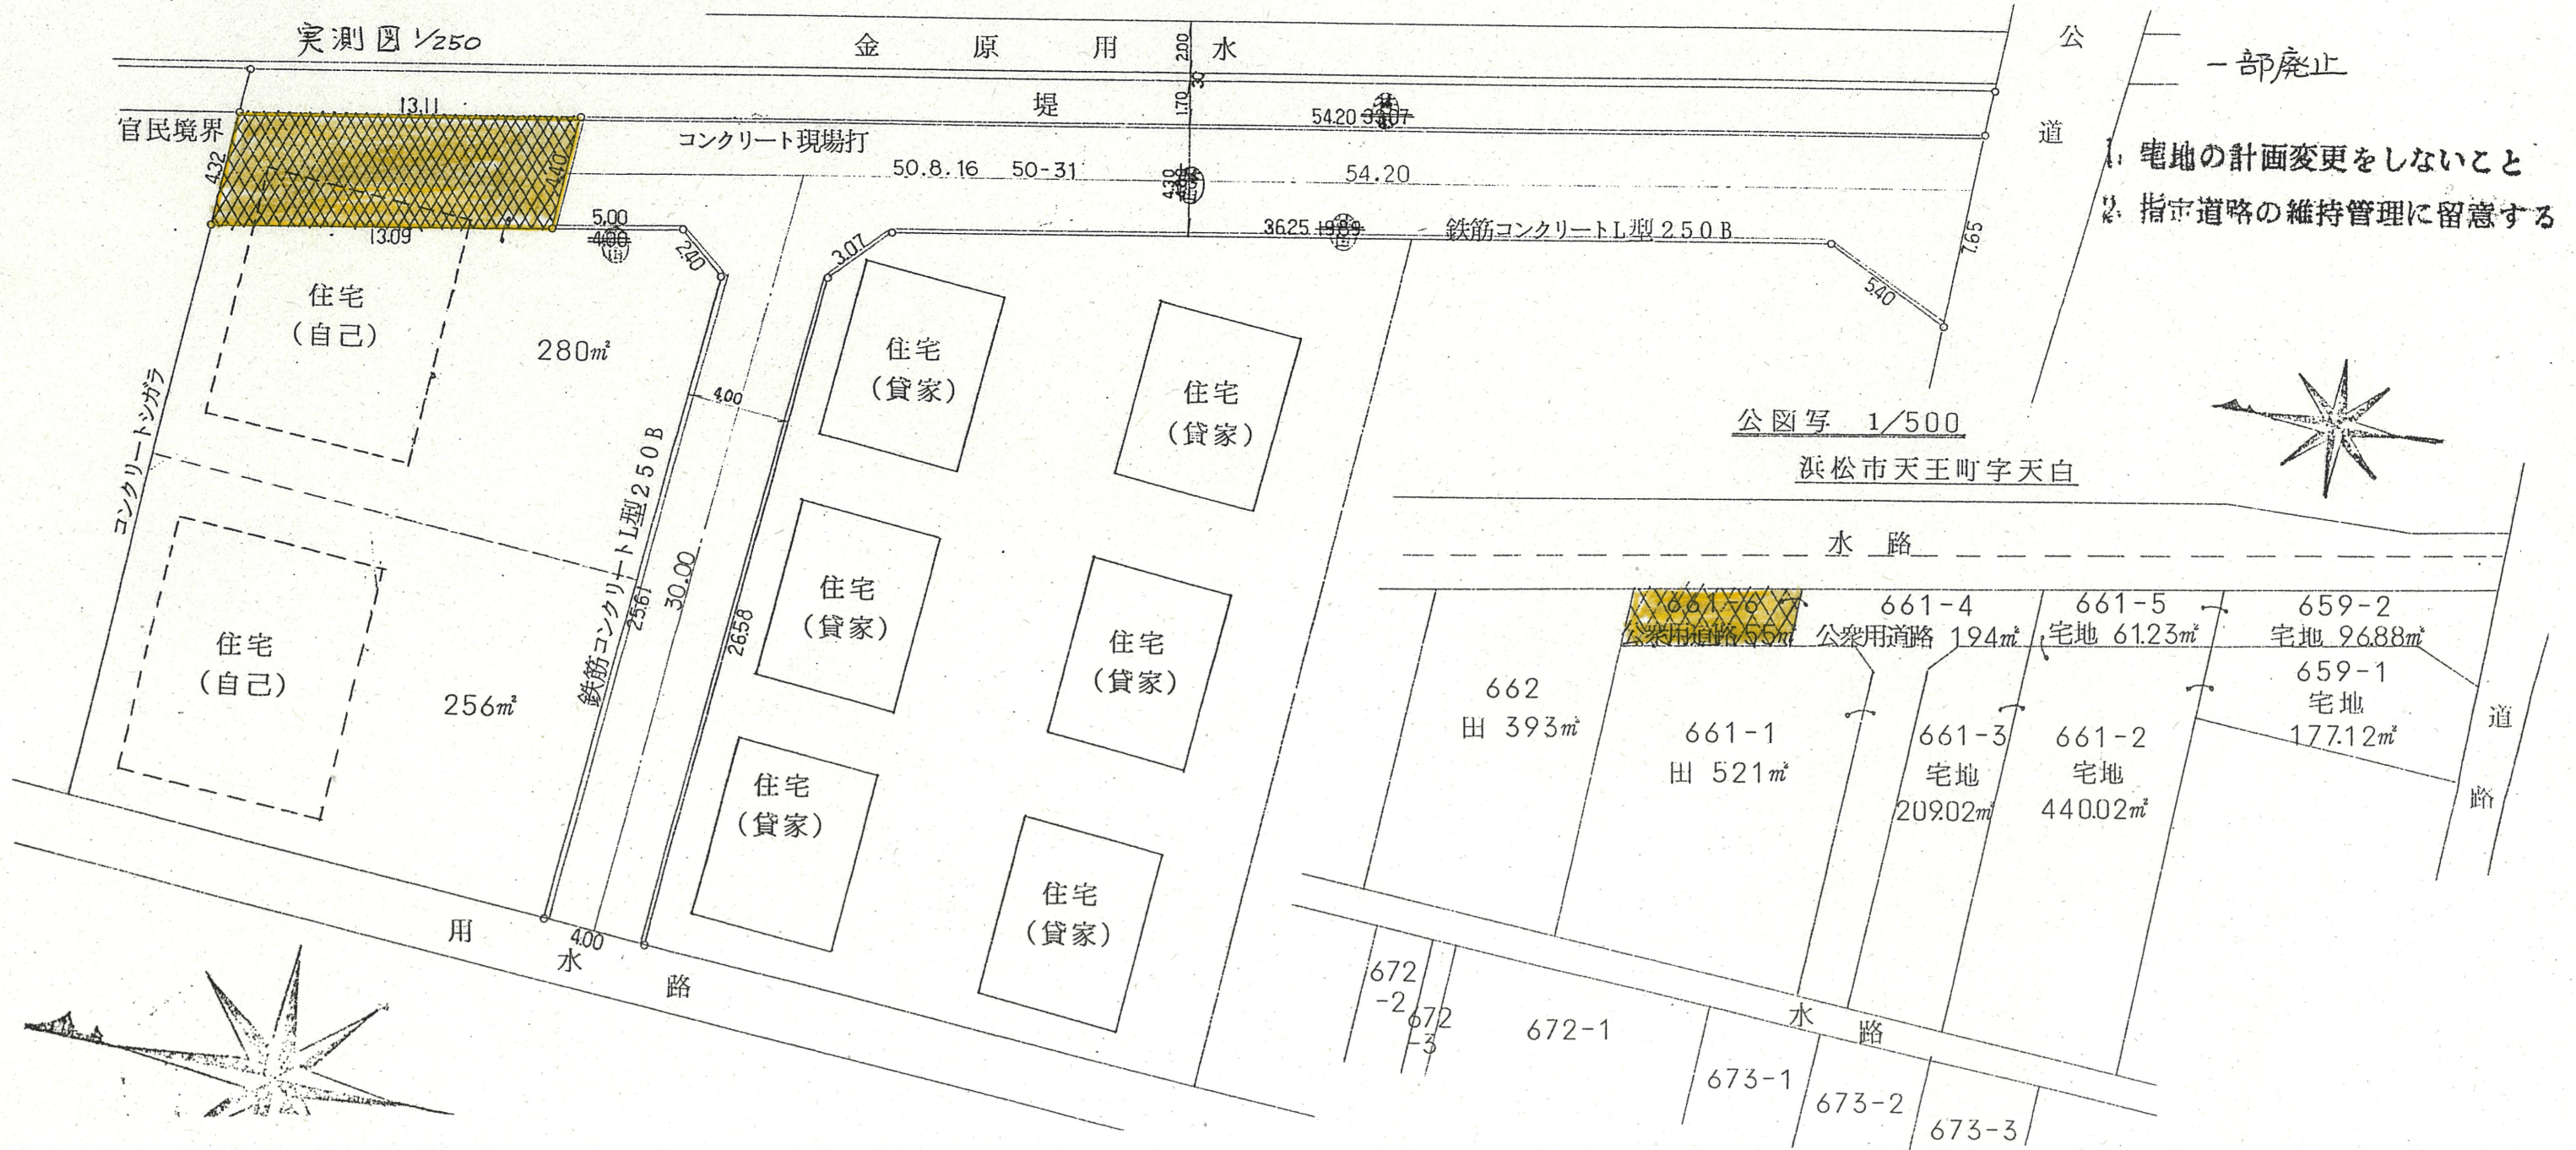

- 一部廃止
1. 宅地の計画変更をしないこと
  2. 指定道路の維持管理に留意する

公函写 1/500  
浜松市天王町字天白

