




附近見取図

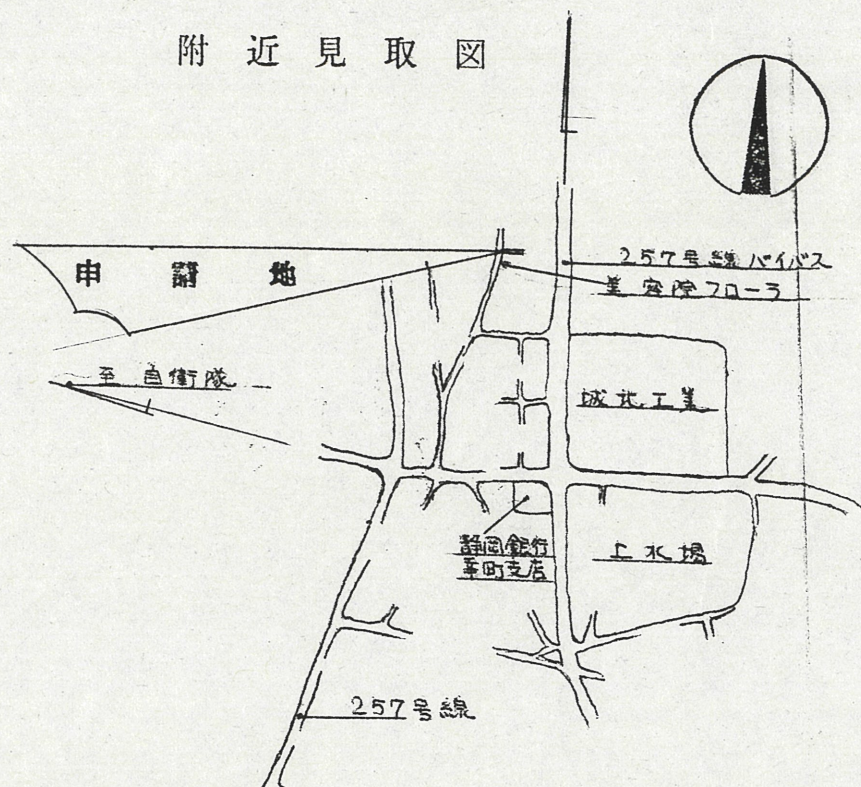



断面図

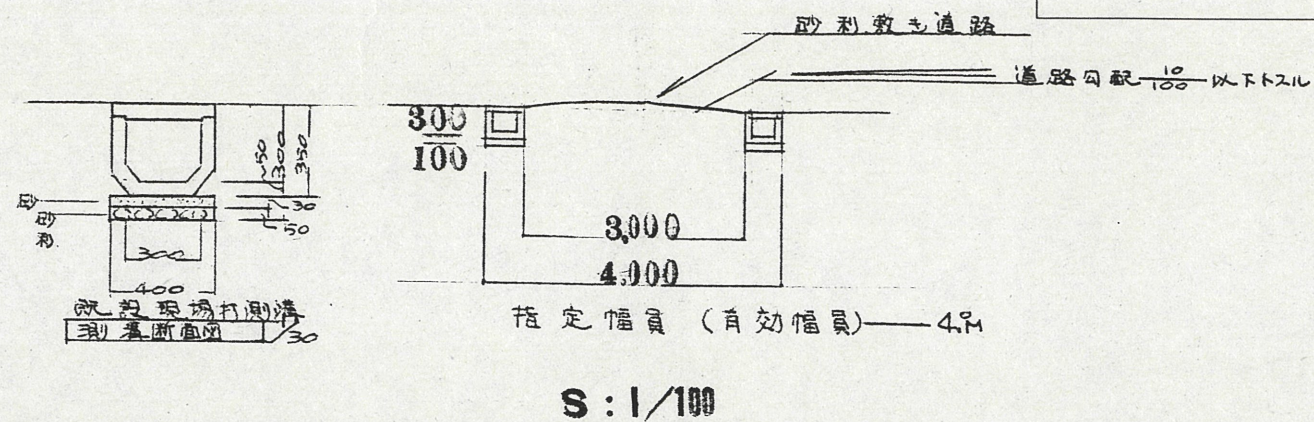

道路位置指定図	指定番号	50-85
幸一丁目 地内	指定年月日	S51. 6. 9

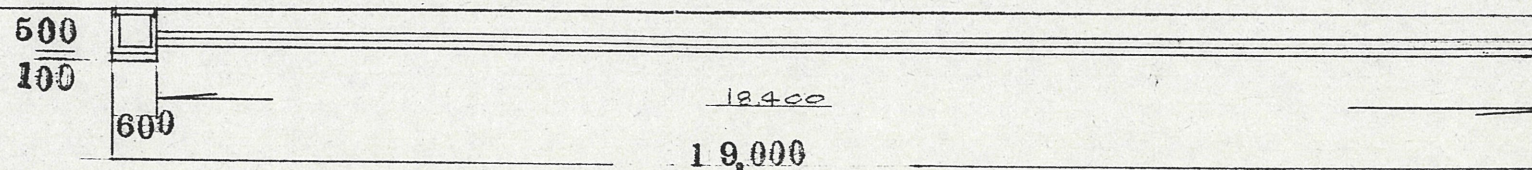

地籍図 (実測図及び公図写) 公図写 S:1/600

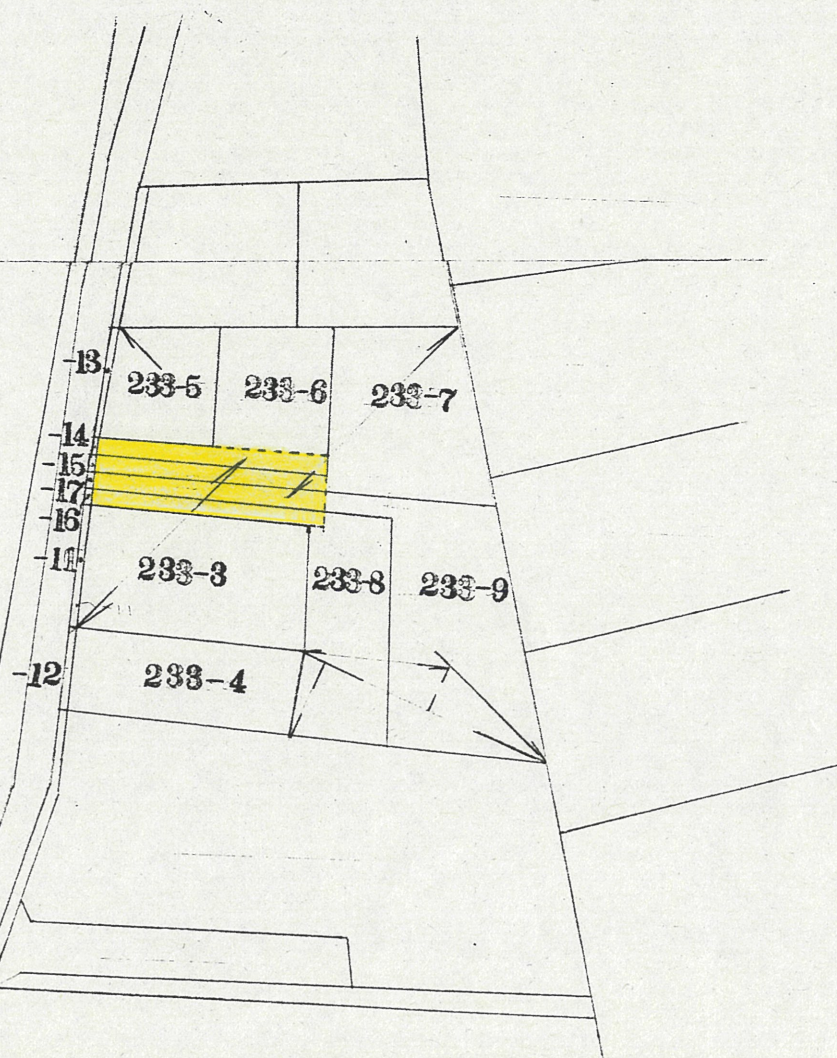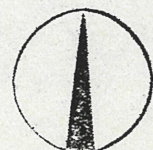

指定面積

$$\frac{40 \times (19 + 19) + 21 \times (6.5 + 3.5)}{2} = 1,017 \text{ m}^2$$

道路部分面積

$$4.0 \times 18.4 = 73.6 \text{ m}^2$$

