


附近見取図

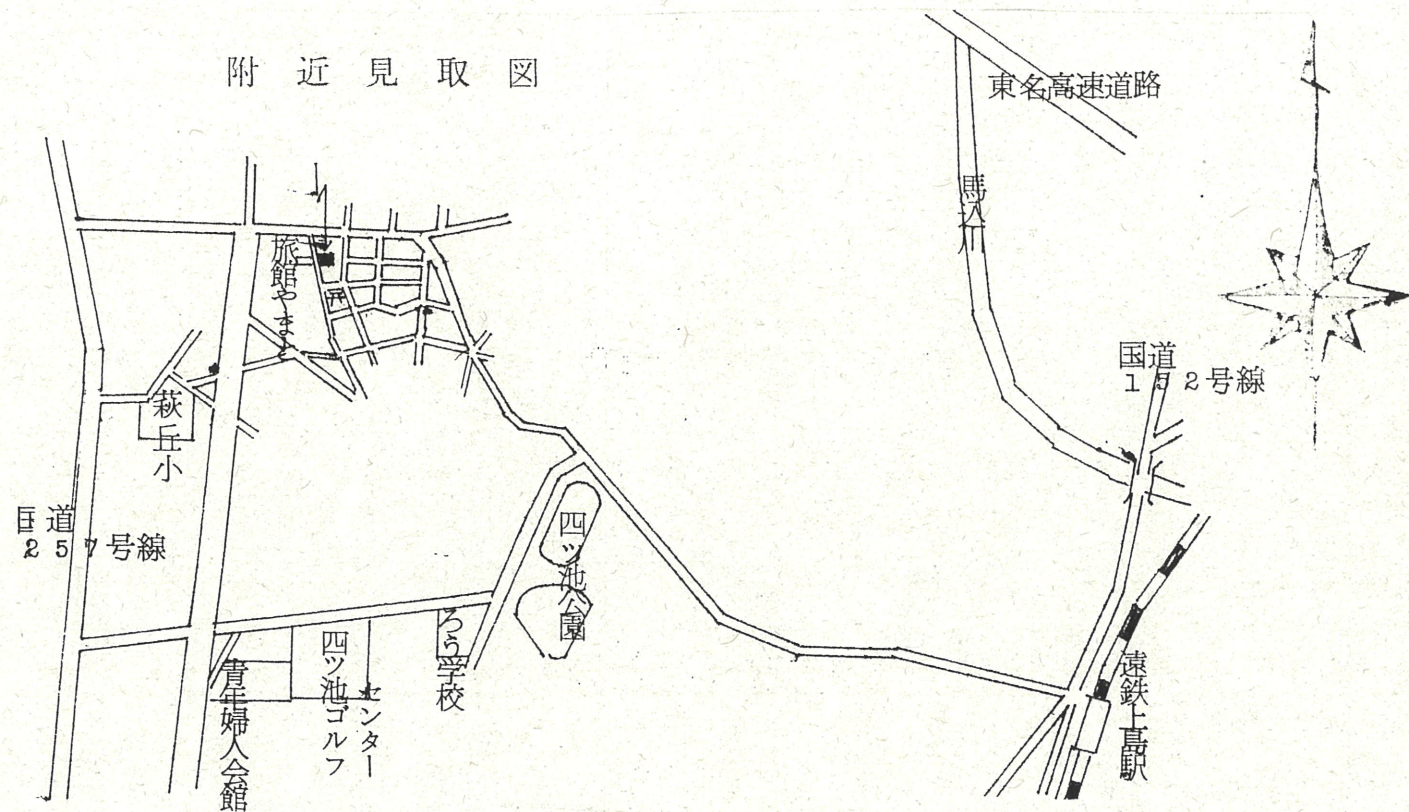


実測図
(1/300)

造成面積 723.27 m²

道路位置指定図	指定番号	51-23
荻丘二丁目 地内	指定年月日	S51.11.4

断面図

(1/30)

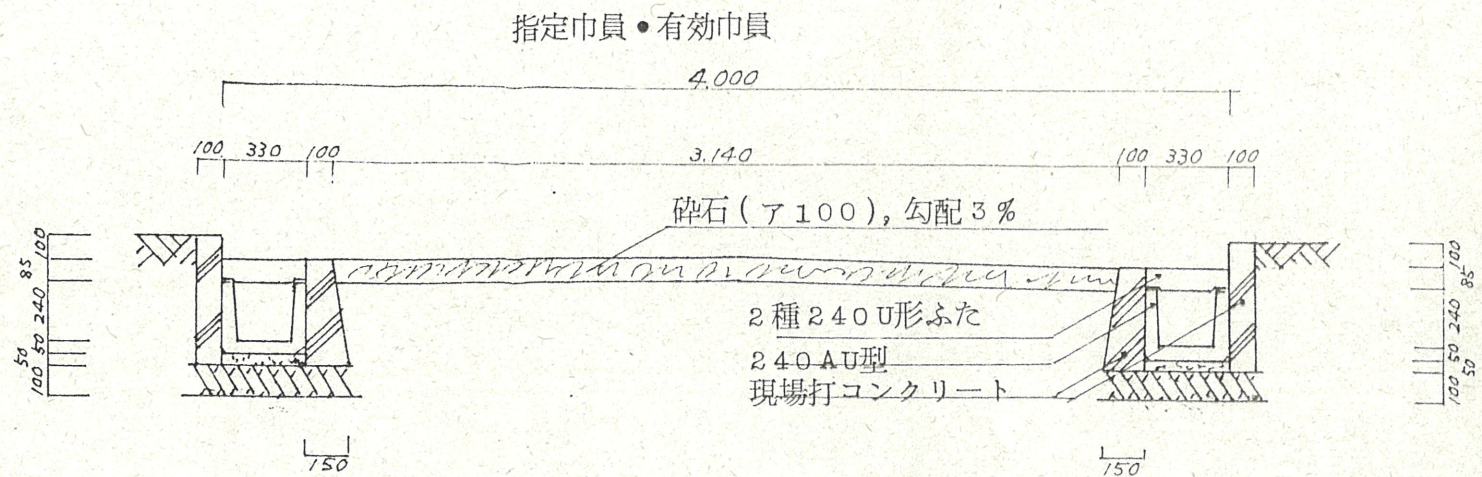

公図写
(1/600)

