



退 給 取 込 取 込 図	指 定 年 月 日	51-53
葵 町	地 内	S51.10.29

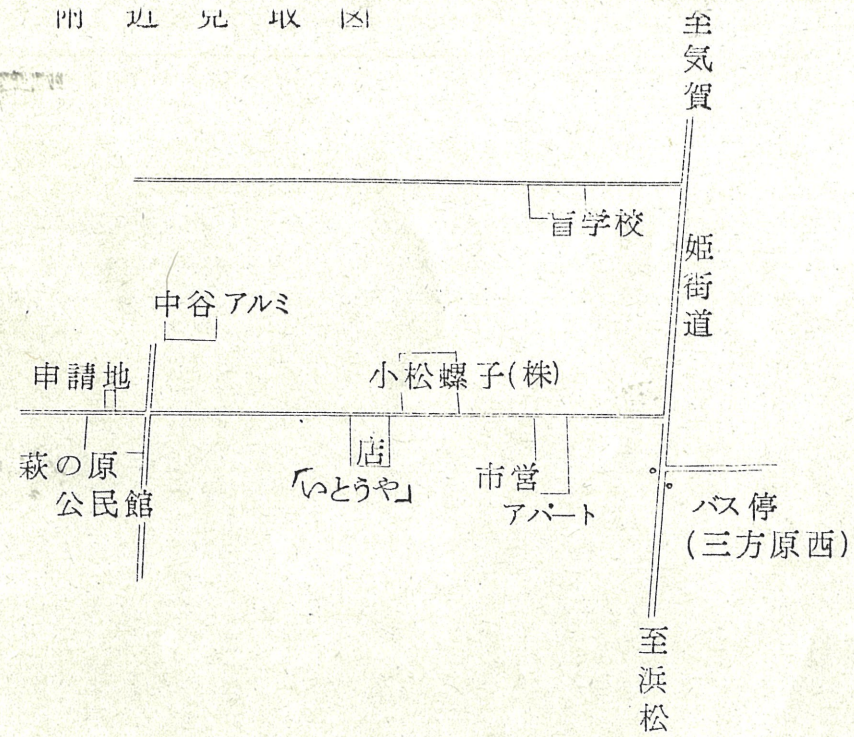

実 測 図

縮尺 = 1/300 (単位 = m)

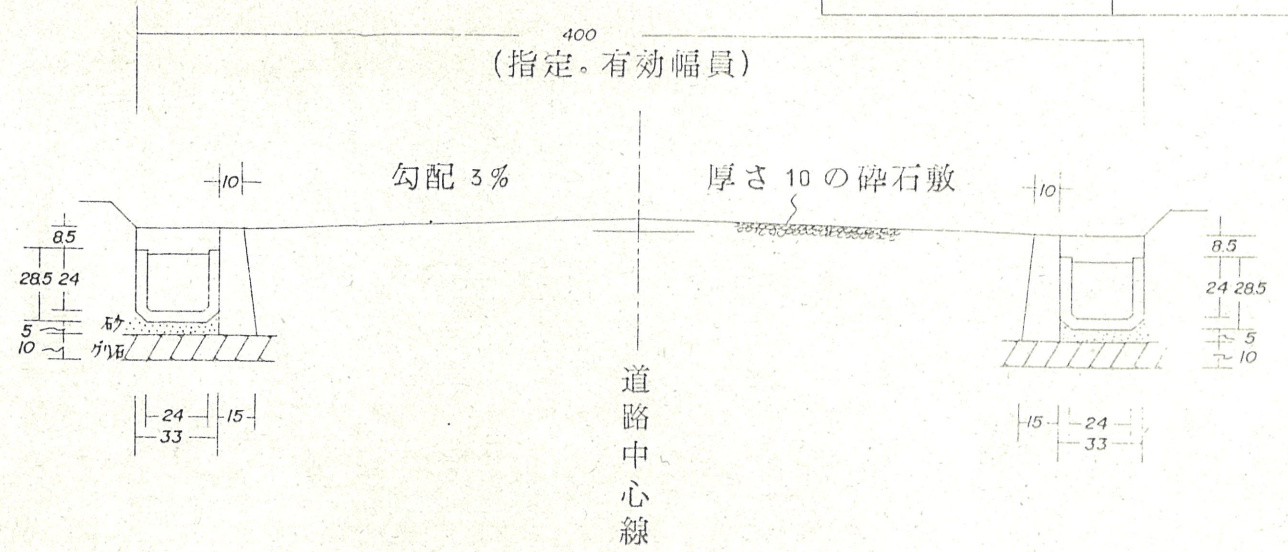

縮尺 = 1/30 単位 = C m

公 図 写

縮尺 = 1/600

