



道路位置指定図	指定番号	51-56
西ヶ崎町 地内	指定年月日	S52. 7.15

断面図 縮尺 1:40

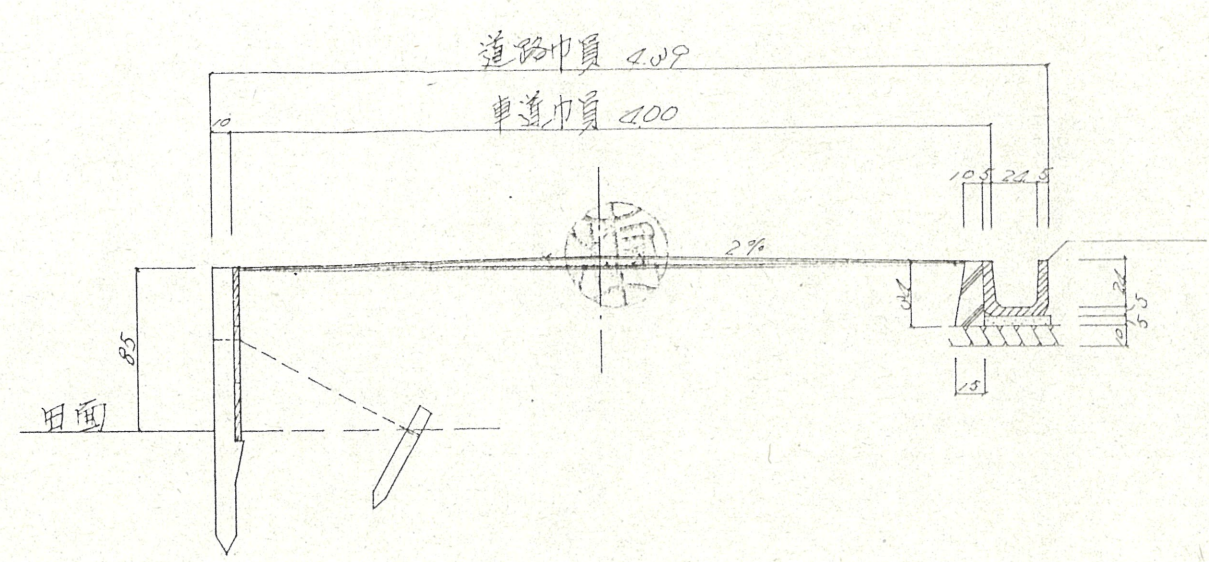


附近見取図



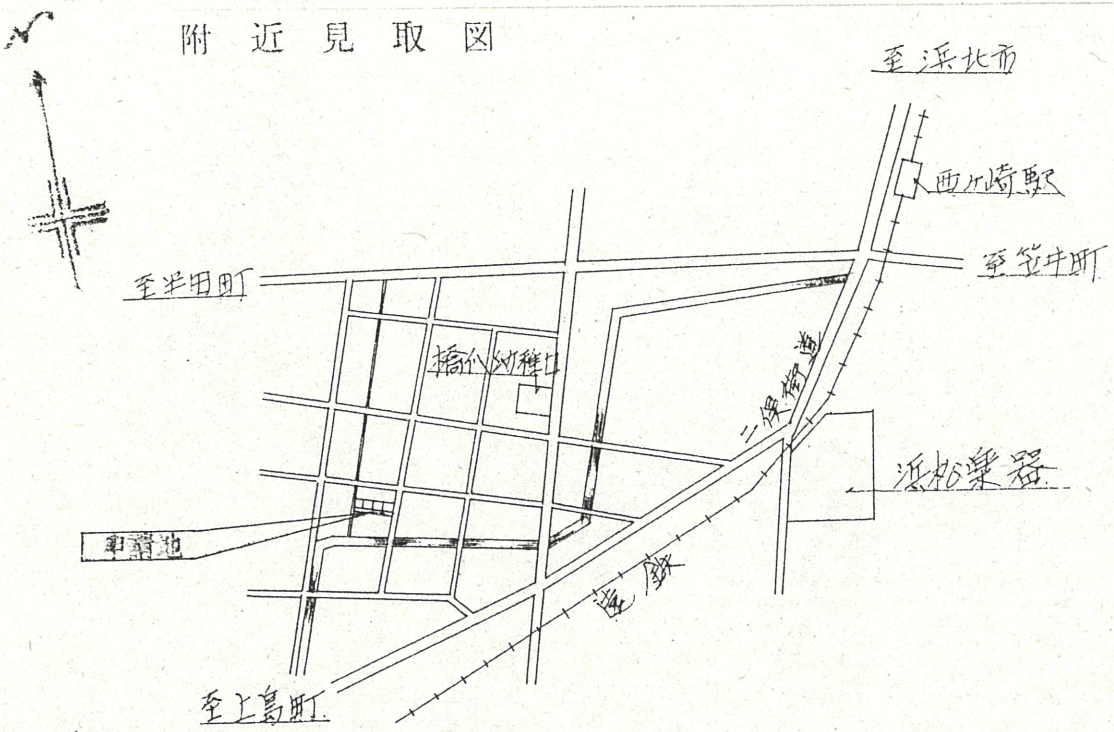


地籍図 (実測図及び公図写)
縮尺 1:500

浜松市西ヶ崎町字ノキ

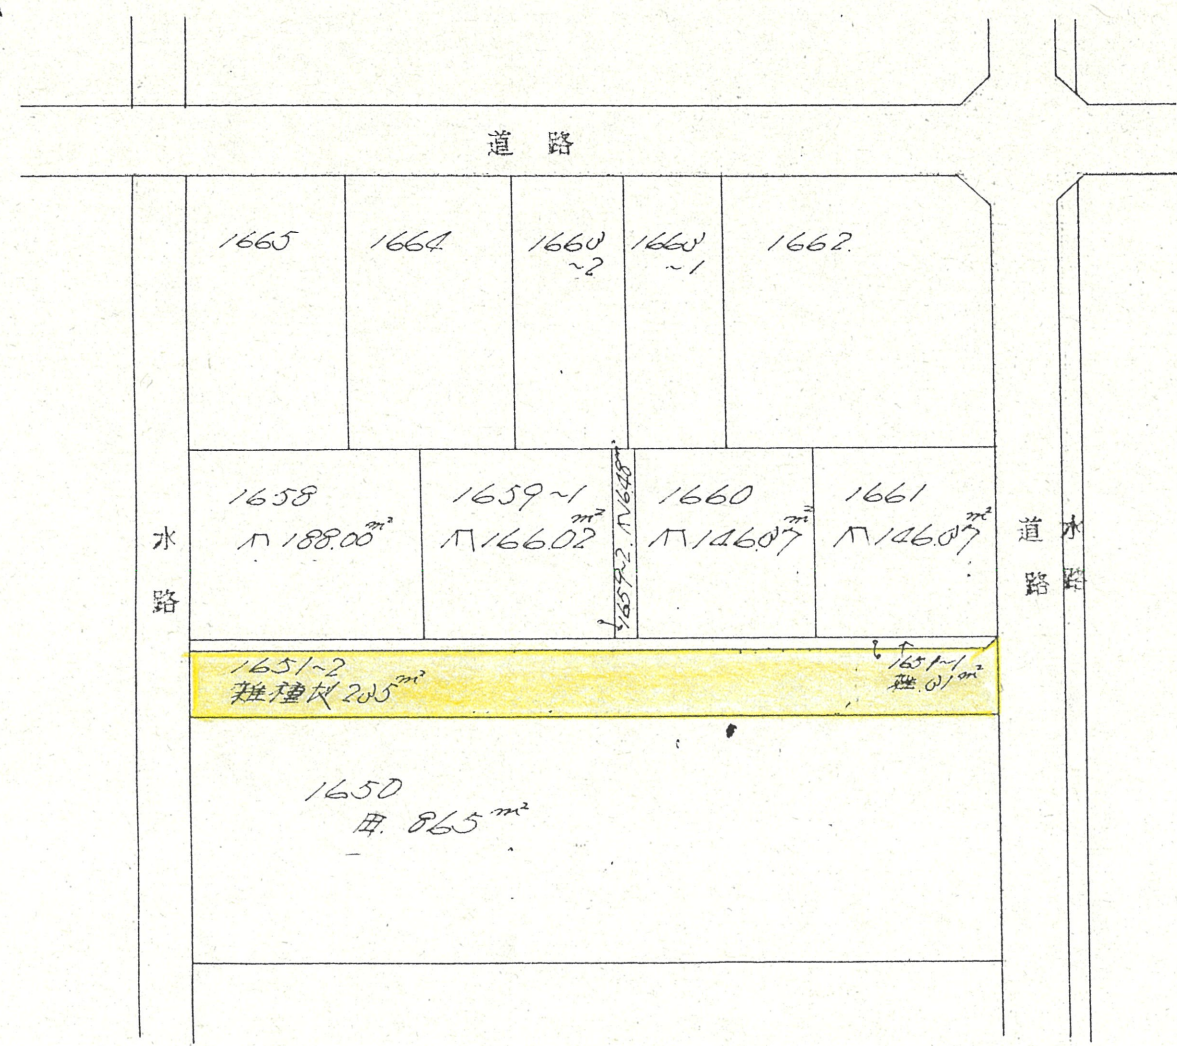

実測図 縮尺 1:300

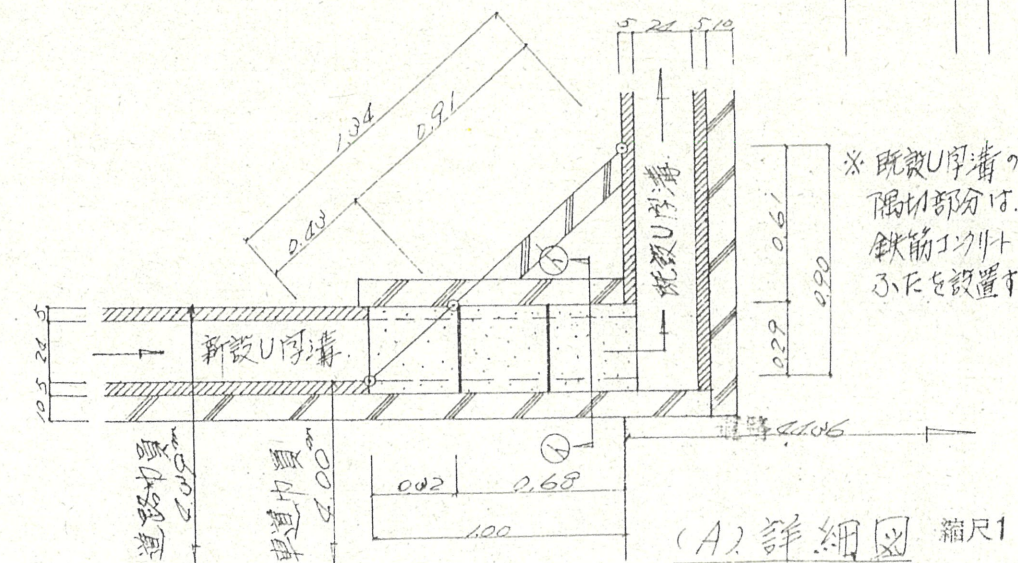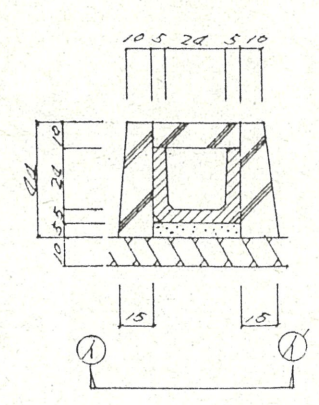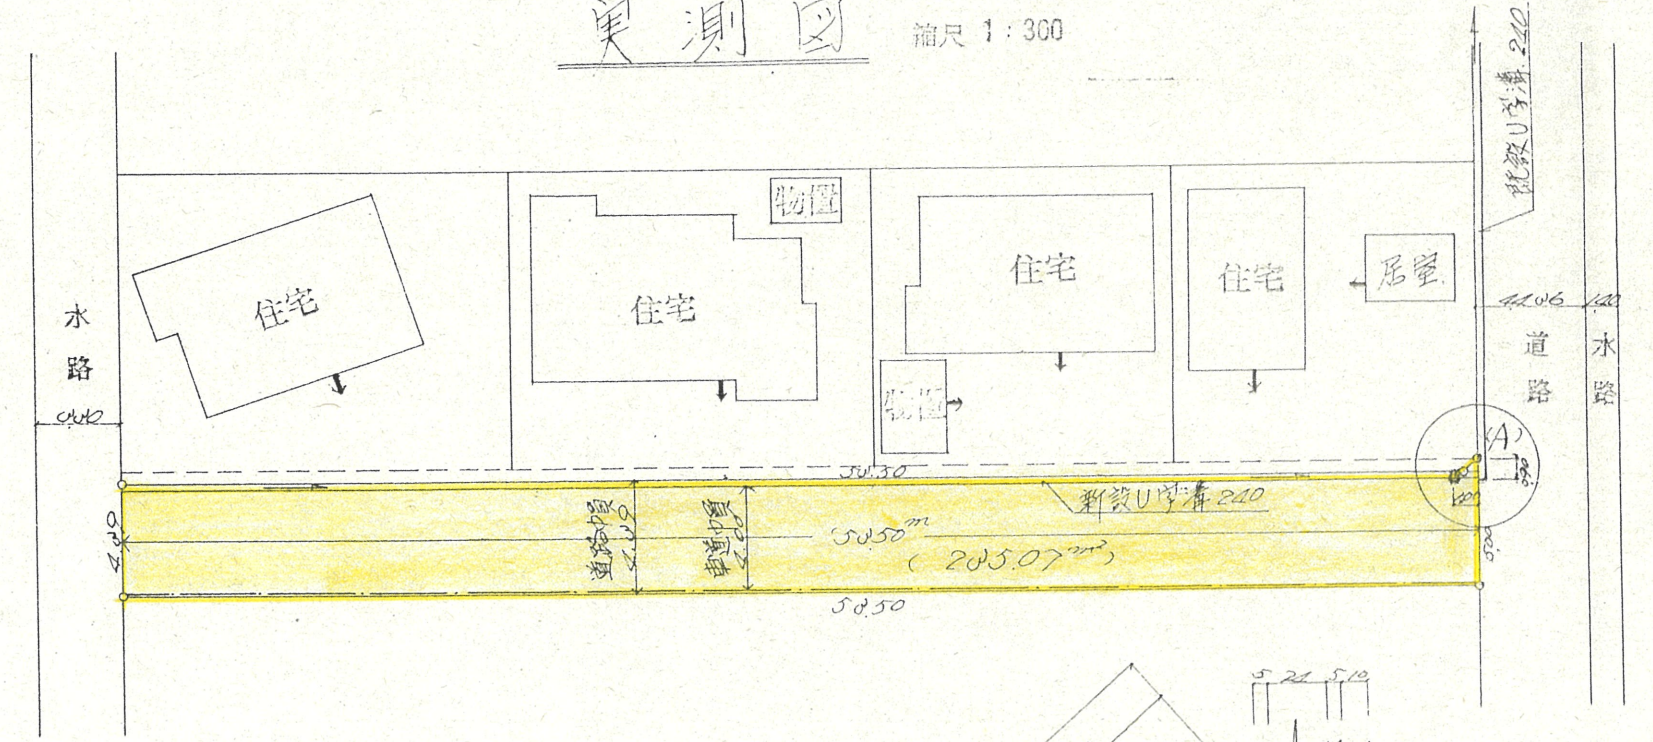

※ 既設U字溝の
隅切部分は
鉄筋工割り
ふたを設置する。

(A) 詳細図 縮尺 1:30