



道路位置指定図	指定番号	51-64
規塚三丁目 地内	指定年月日	S52. 2. 26

附近見取図


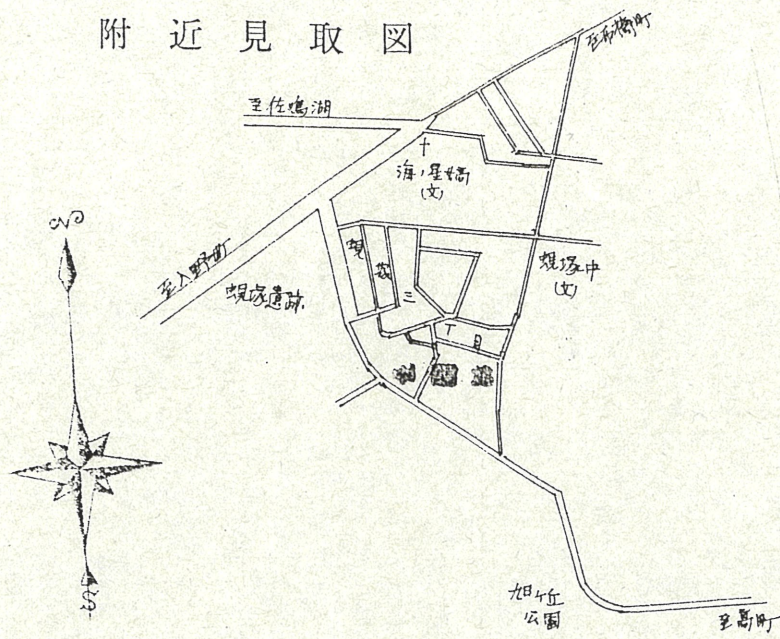


断面図縮尺 1:40

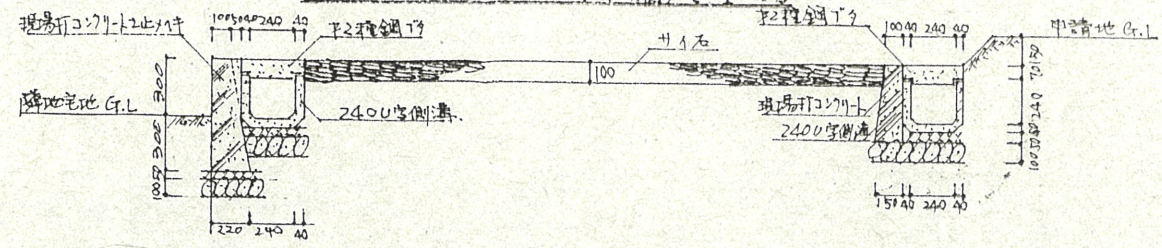

A-A断面図

公図写縮尺 1:600

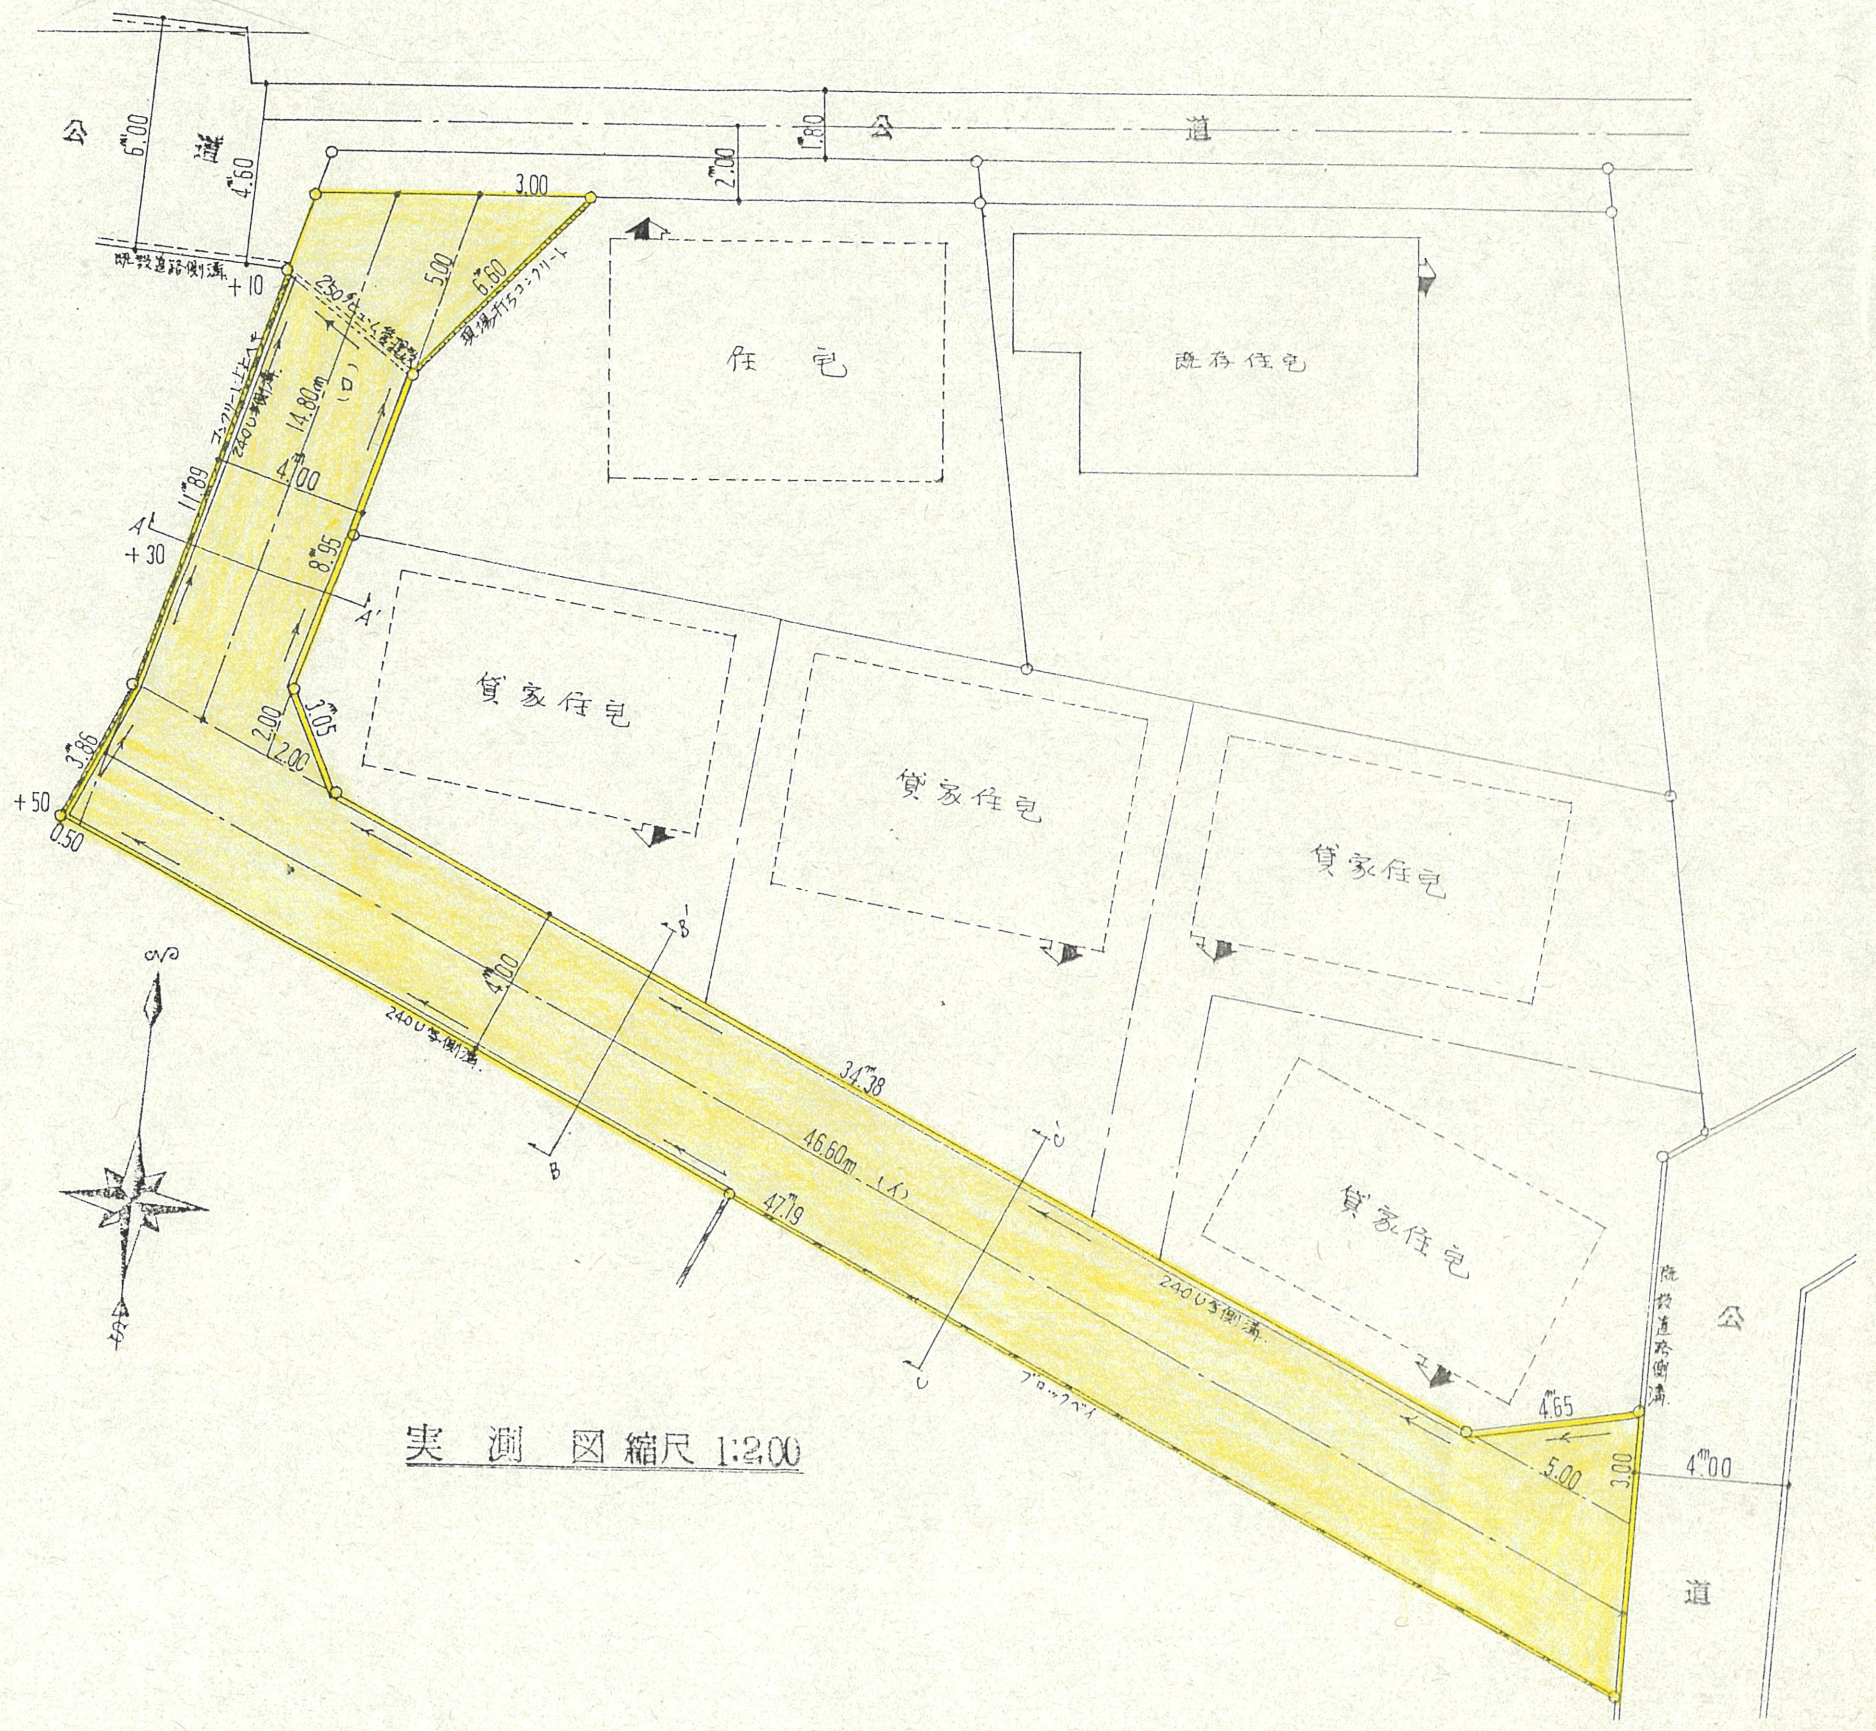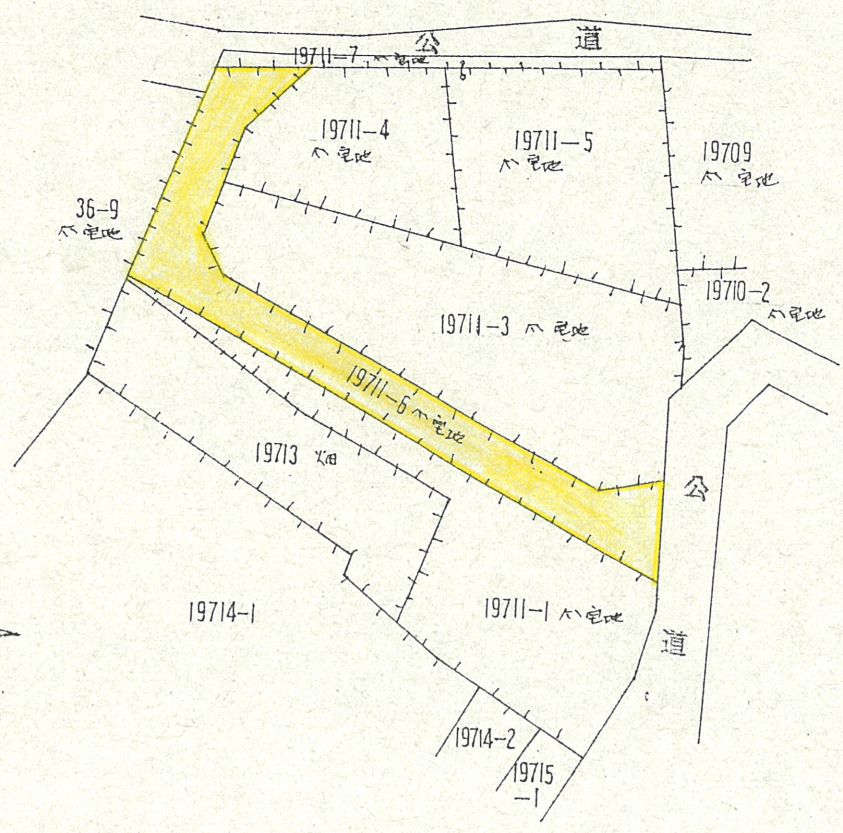

実測図縮尺 1:200