



道路位置指定図	指定番号	51-72
小豆餅三丁目地内	指定年月日	S52. 4. 7

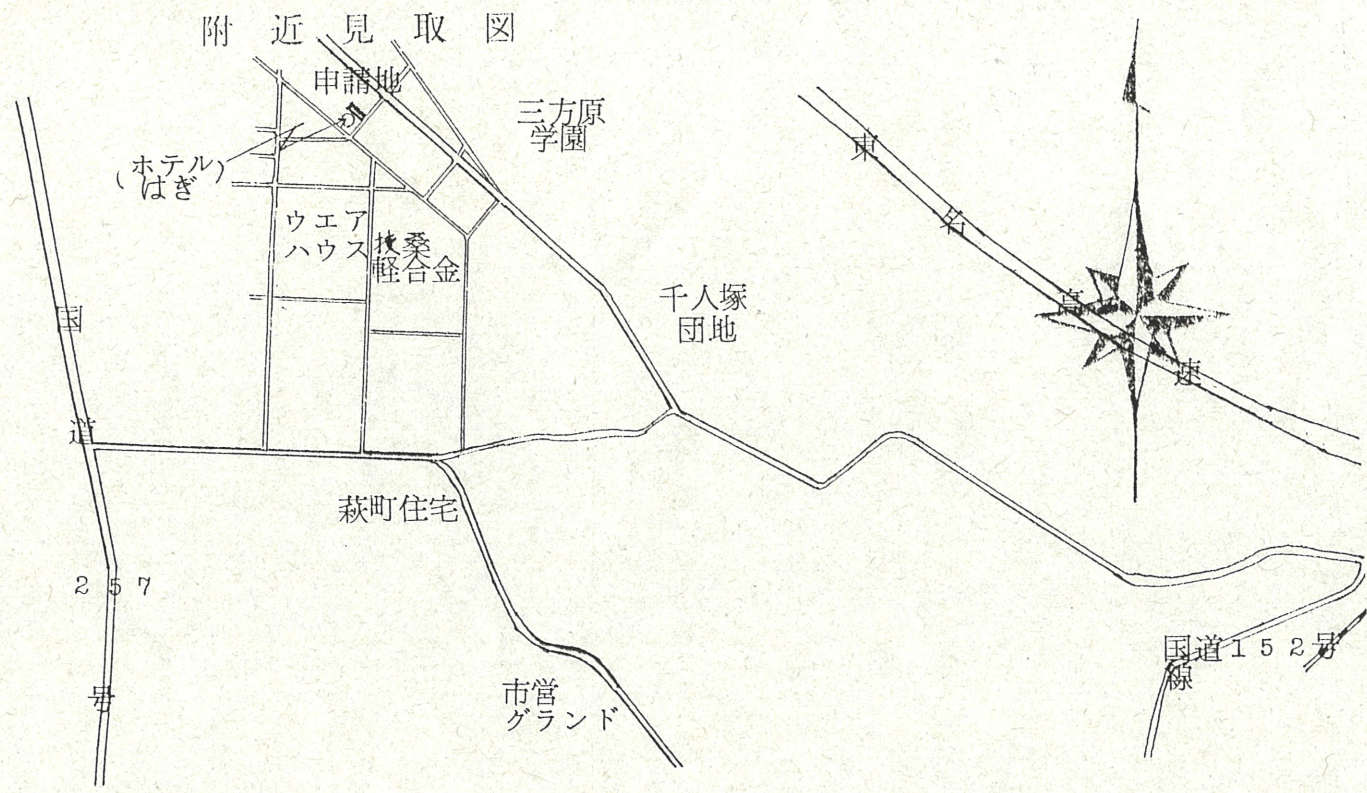


断面図 (1/30)

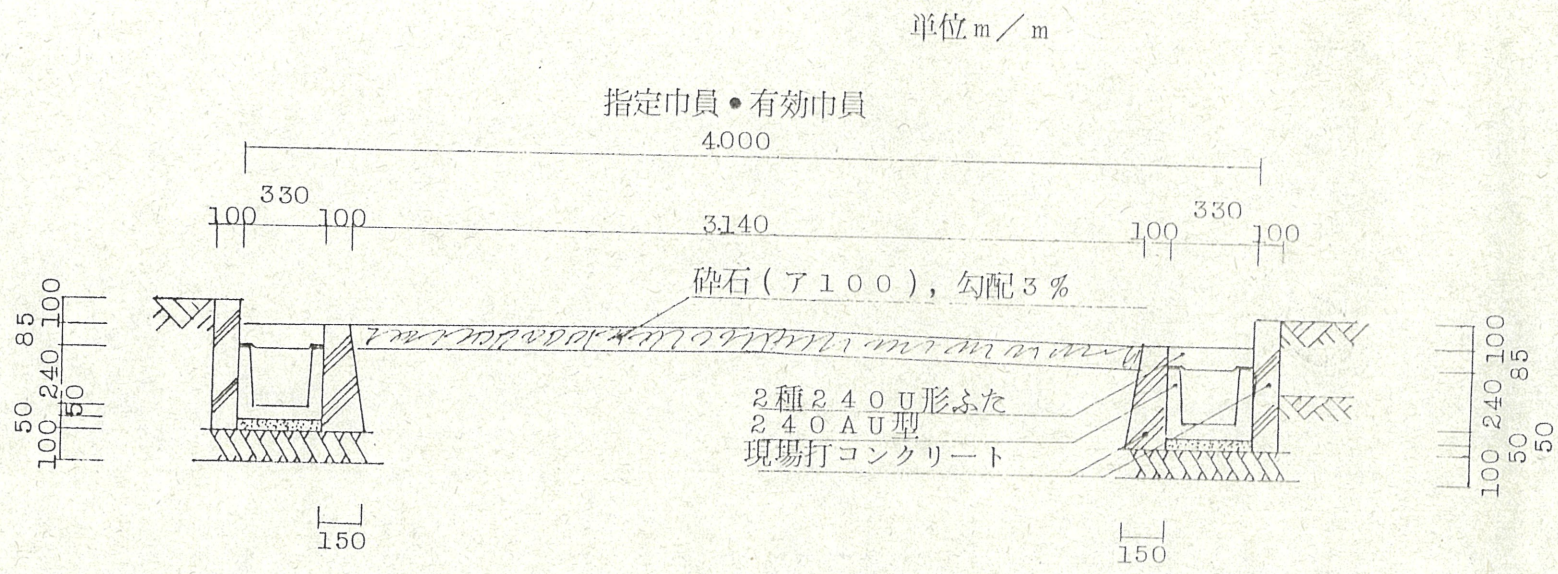

実測図 (1/300)

造成面積 870 m<sup>2</sup>

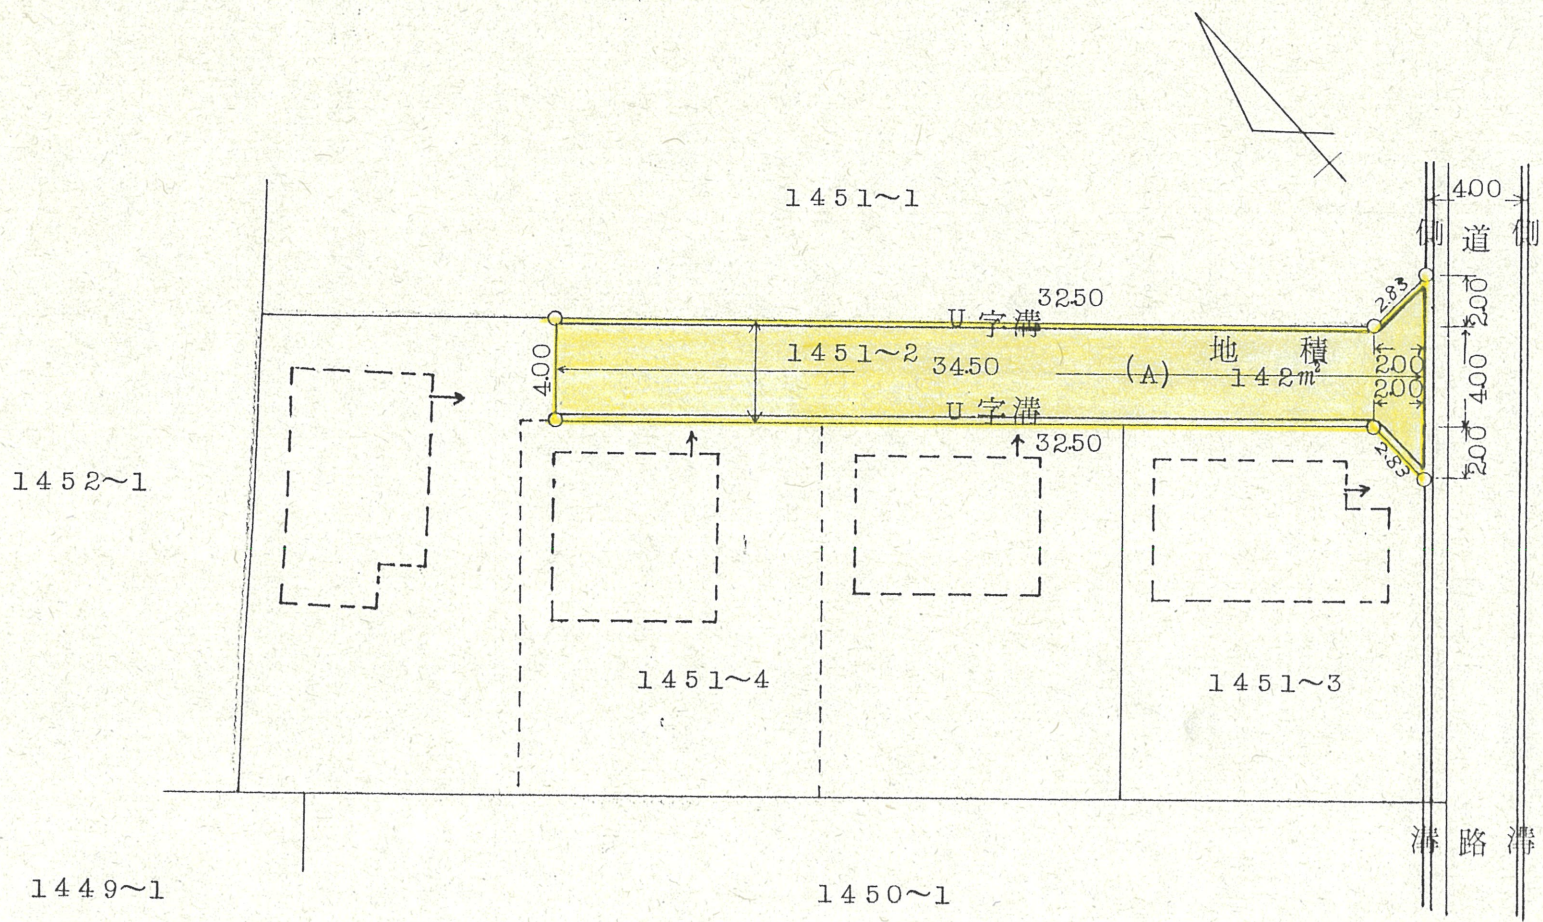

公園写初生町 (1/600)

