



附近見取図

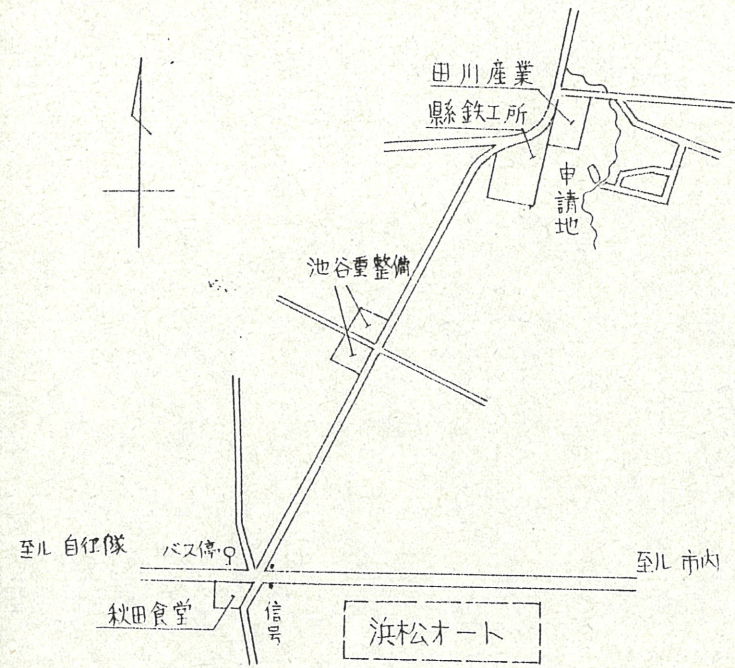

断面図


指定幅員 5.00 M
有効幅員 4.44 M

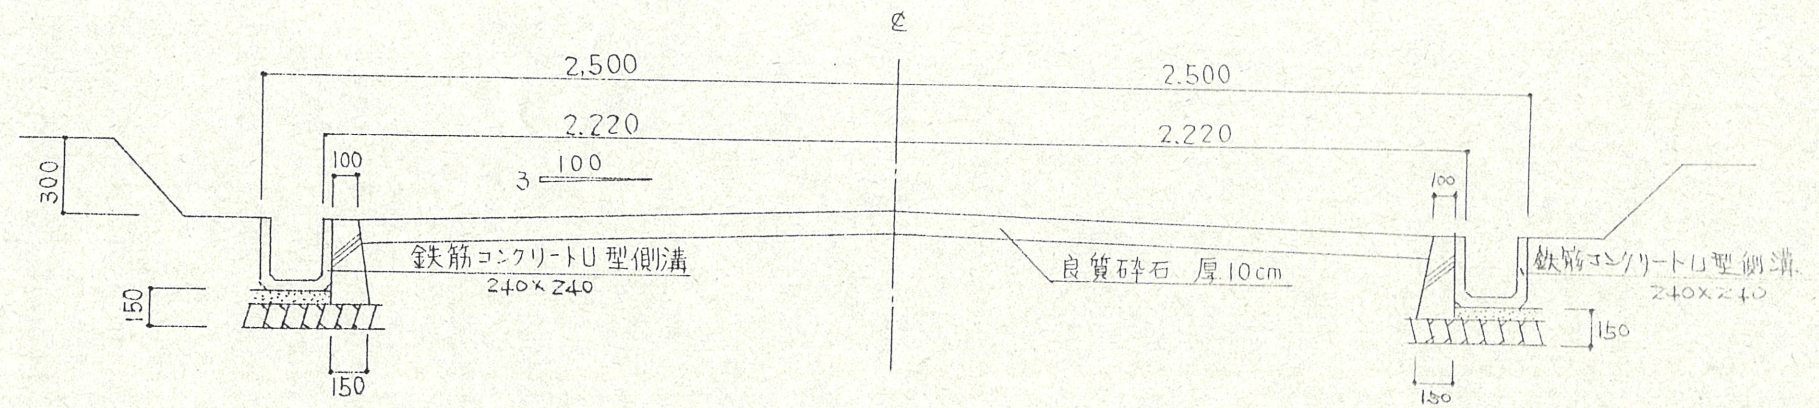

道路位置指定図	指定番号	51-77
和合町 地内	指定年月日	S52. 2. 5

公 園 写

$S = \frac{1}{600}$

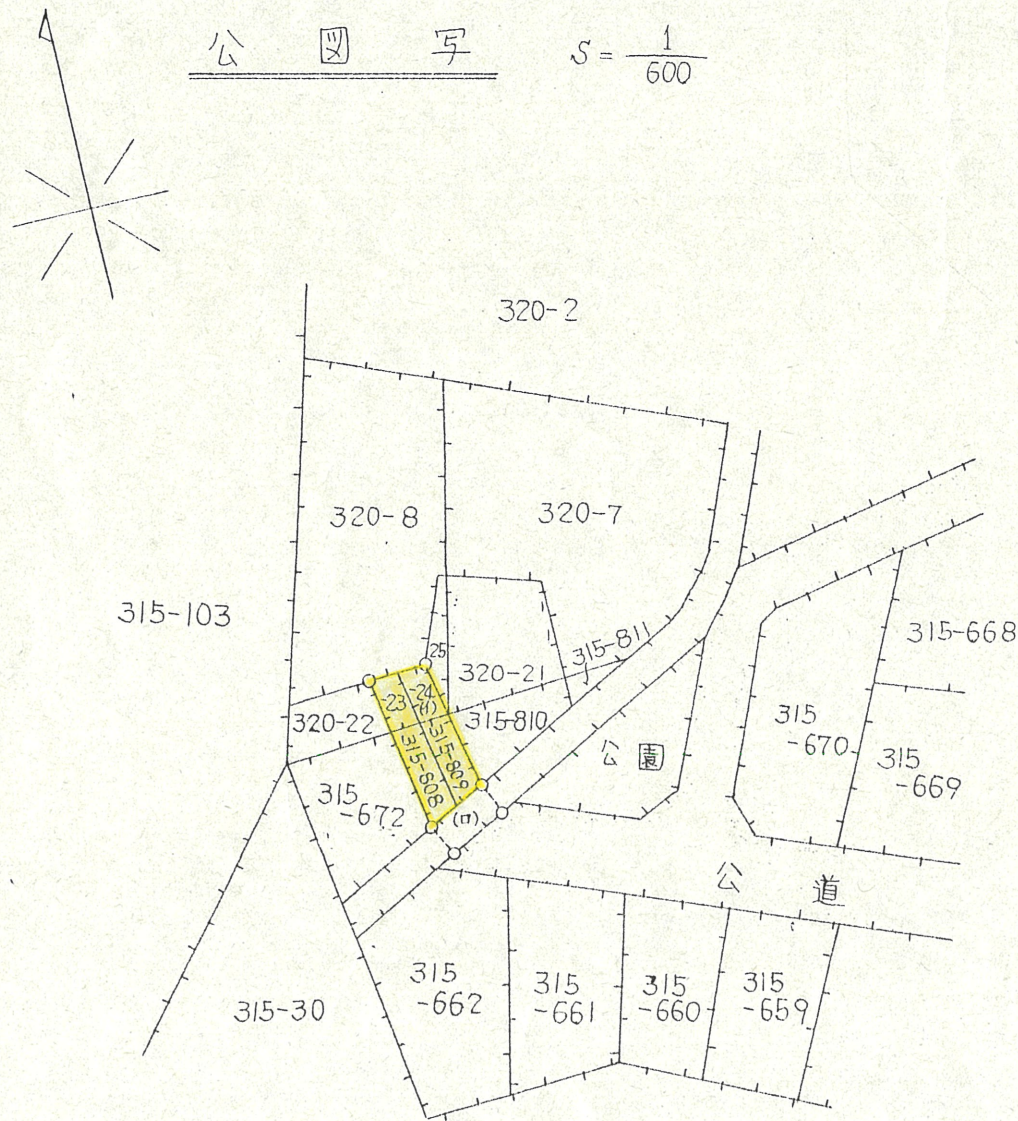

実 測 図

$S = \frac{1}{300}$

