



道路位置指定図	指定番号	51-90
上西町 地内	指定年月日	S52. 4. 11


A-A'

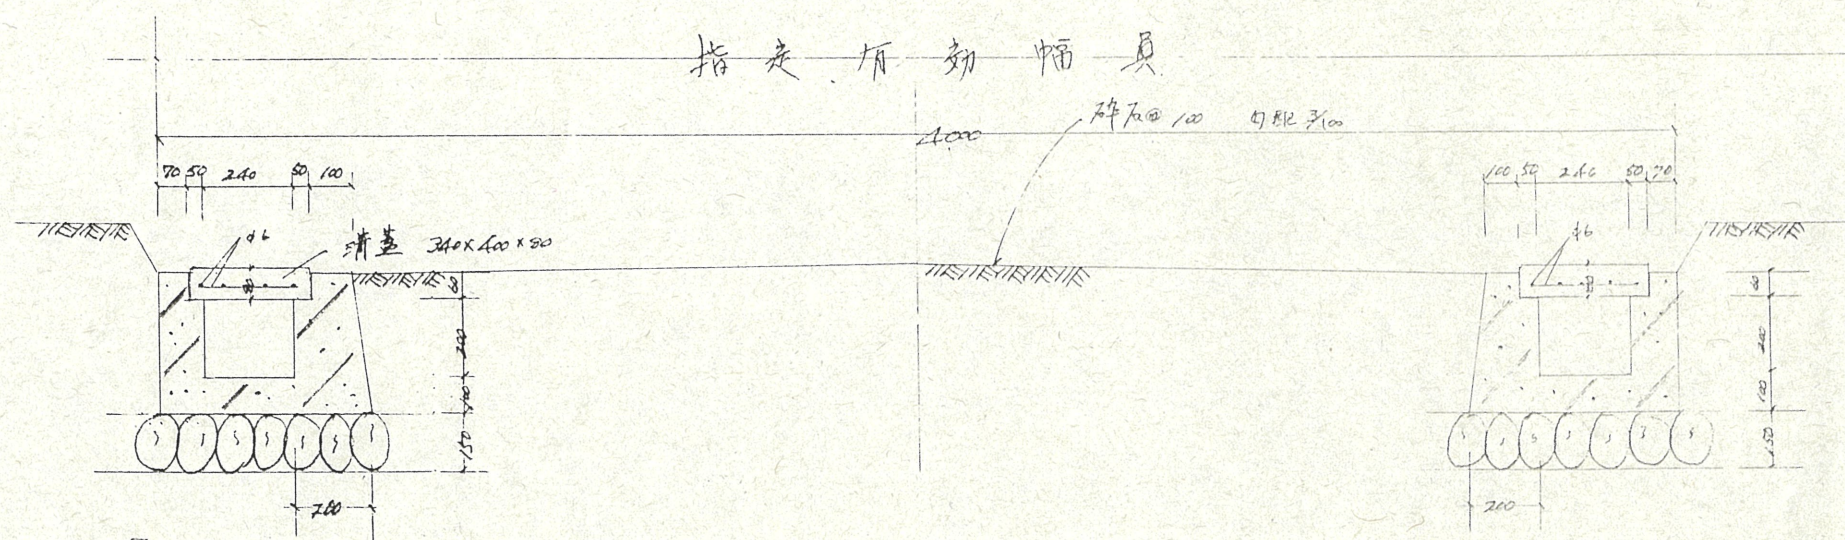

実測図 1/200

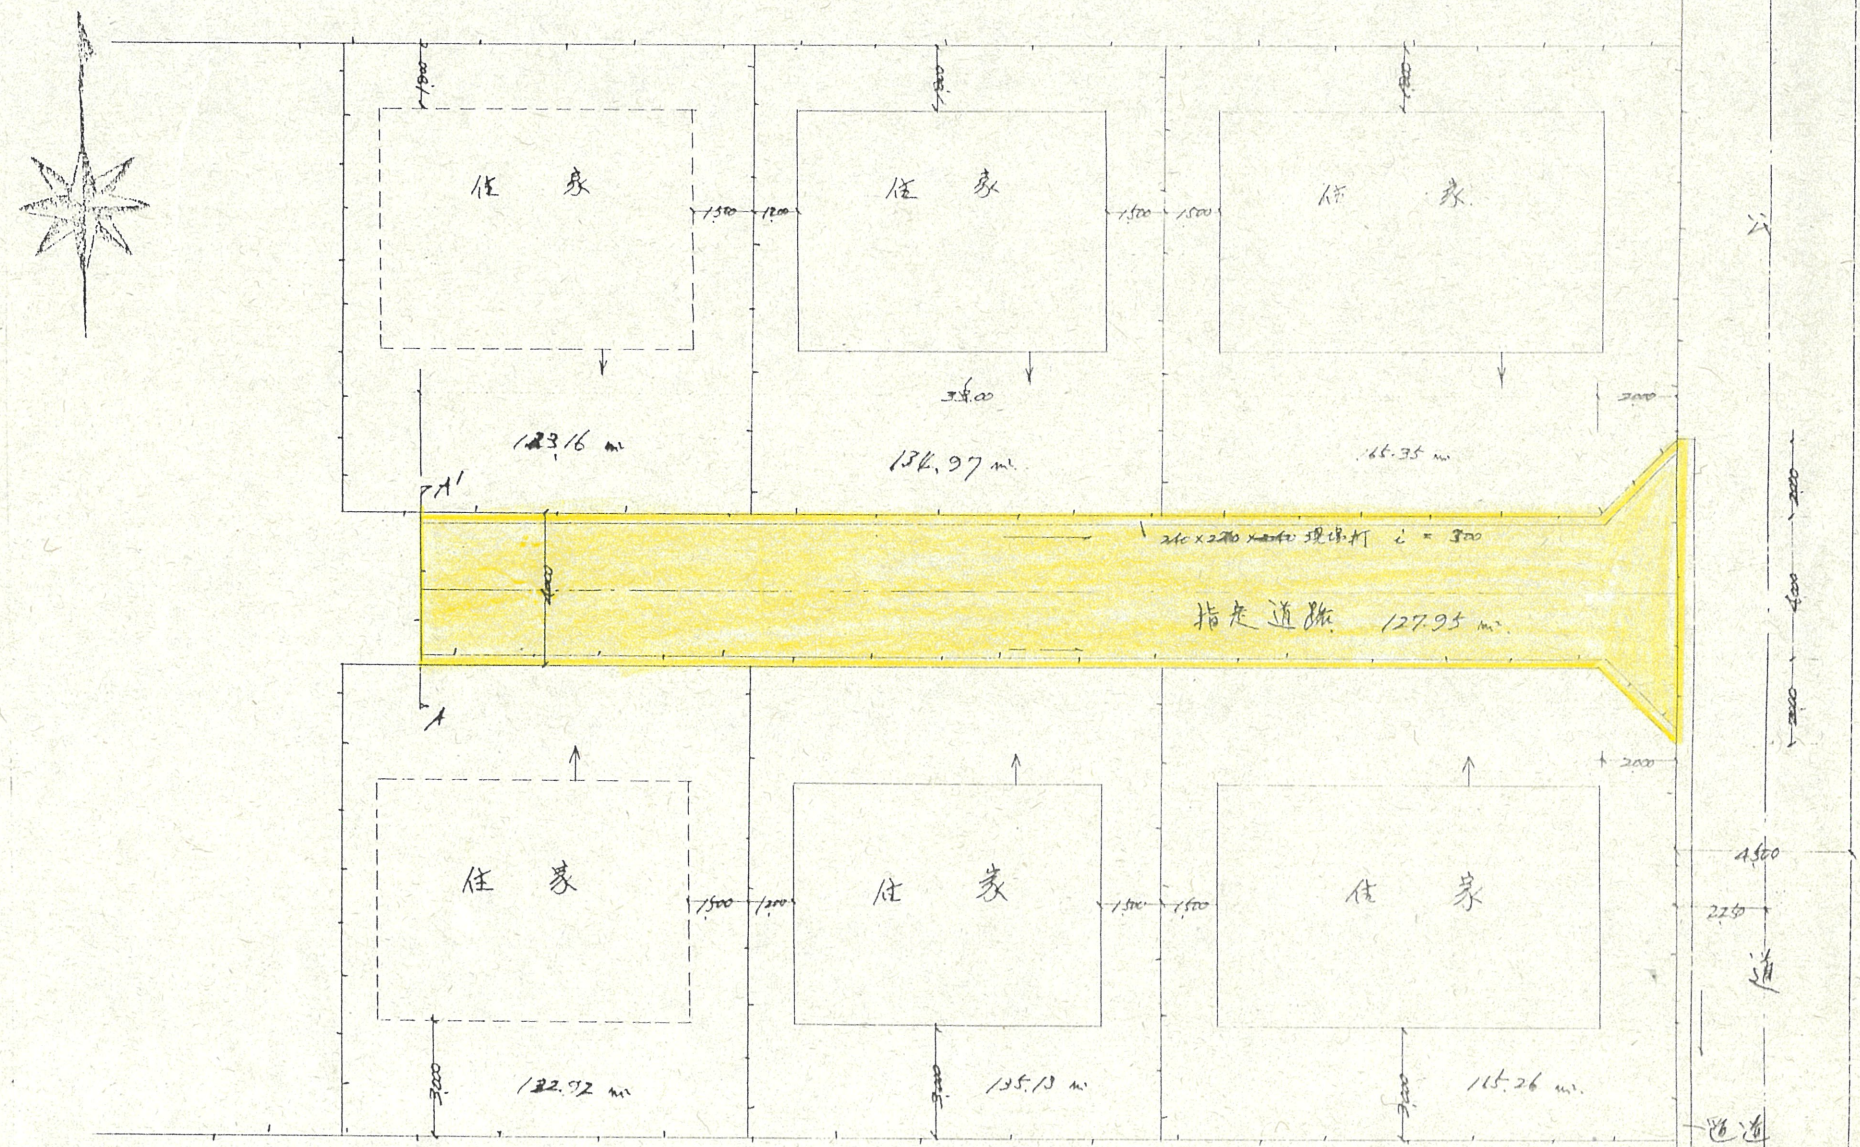

実測図 1/200

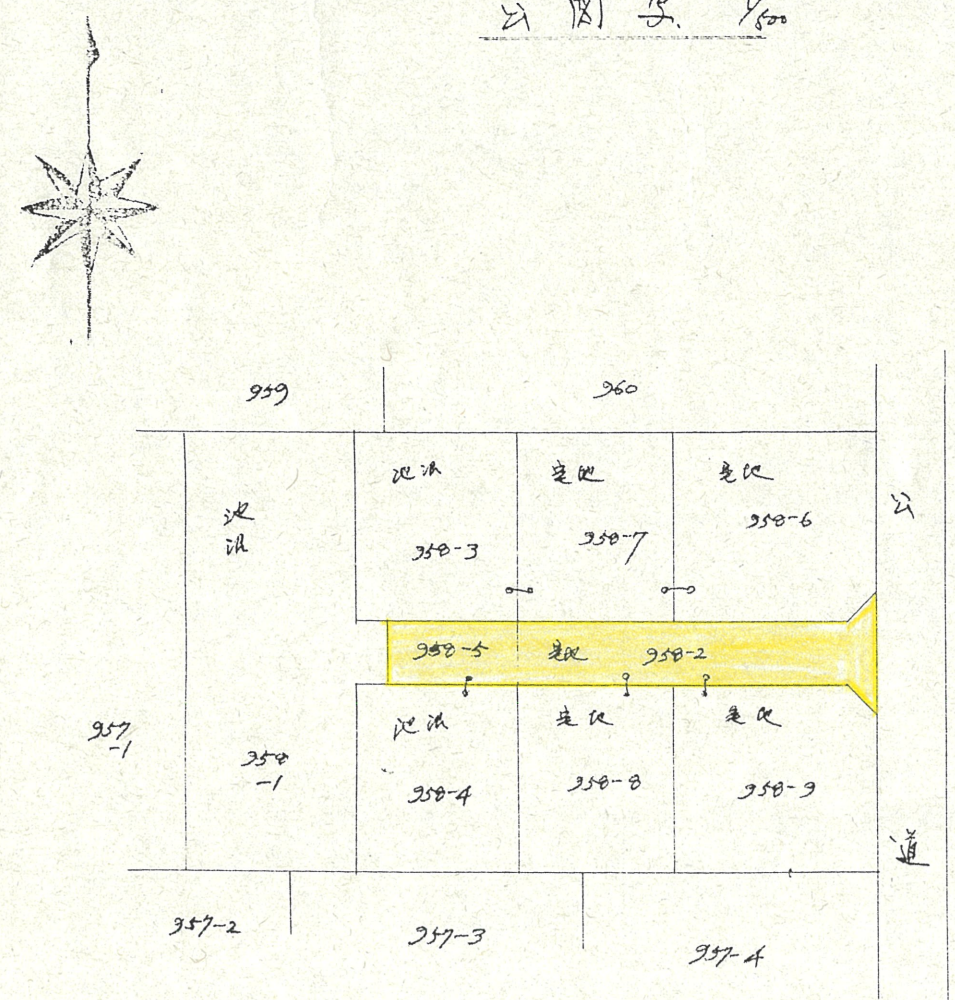

道路工事申請  
測量新設