
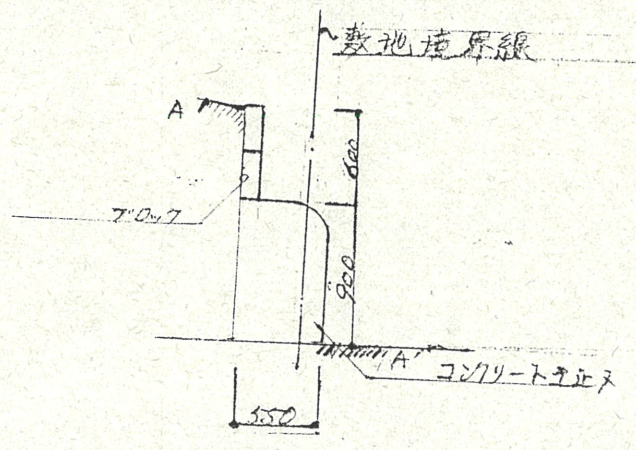


N

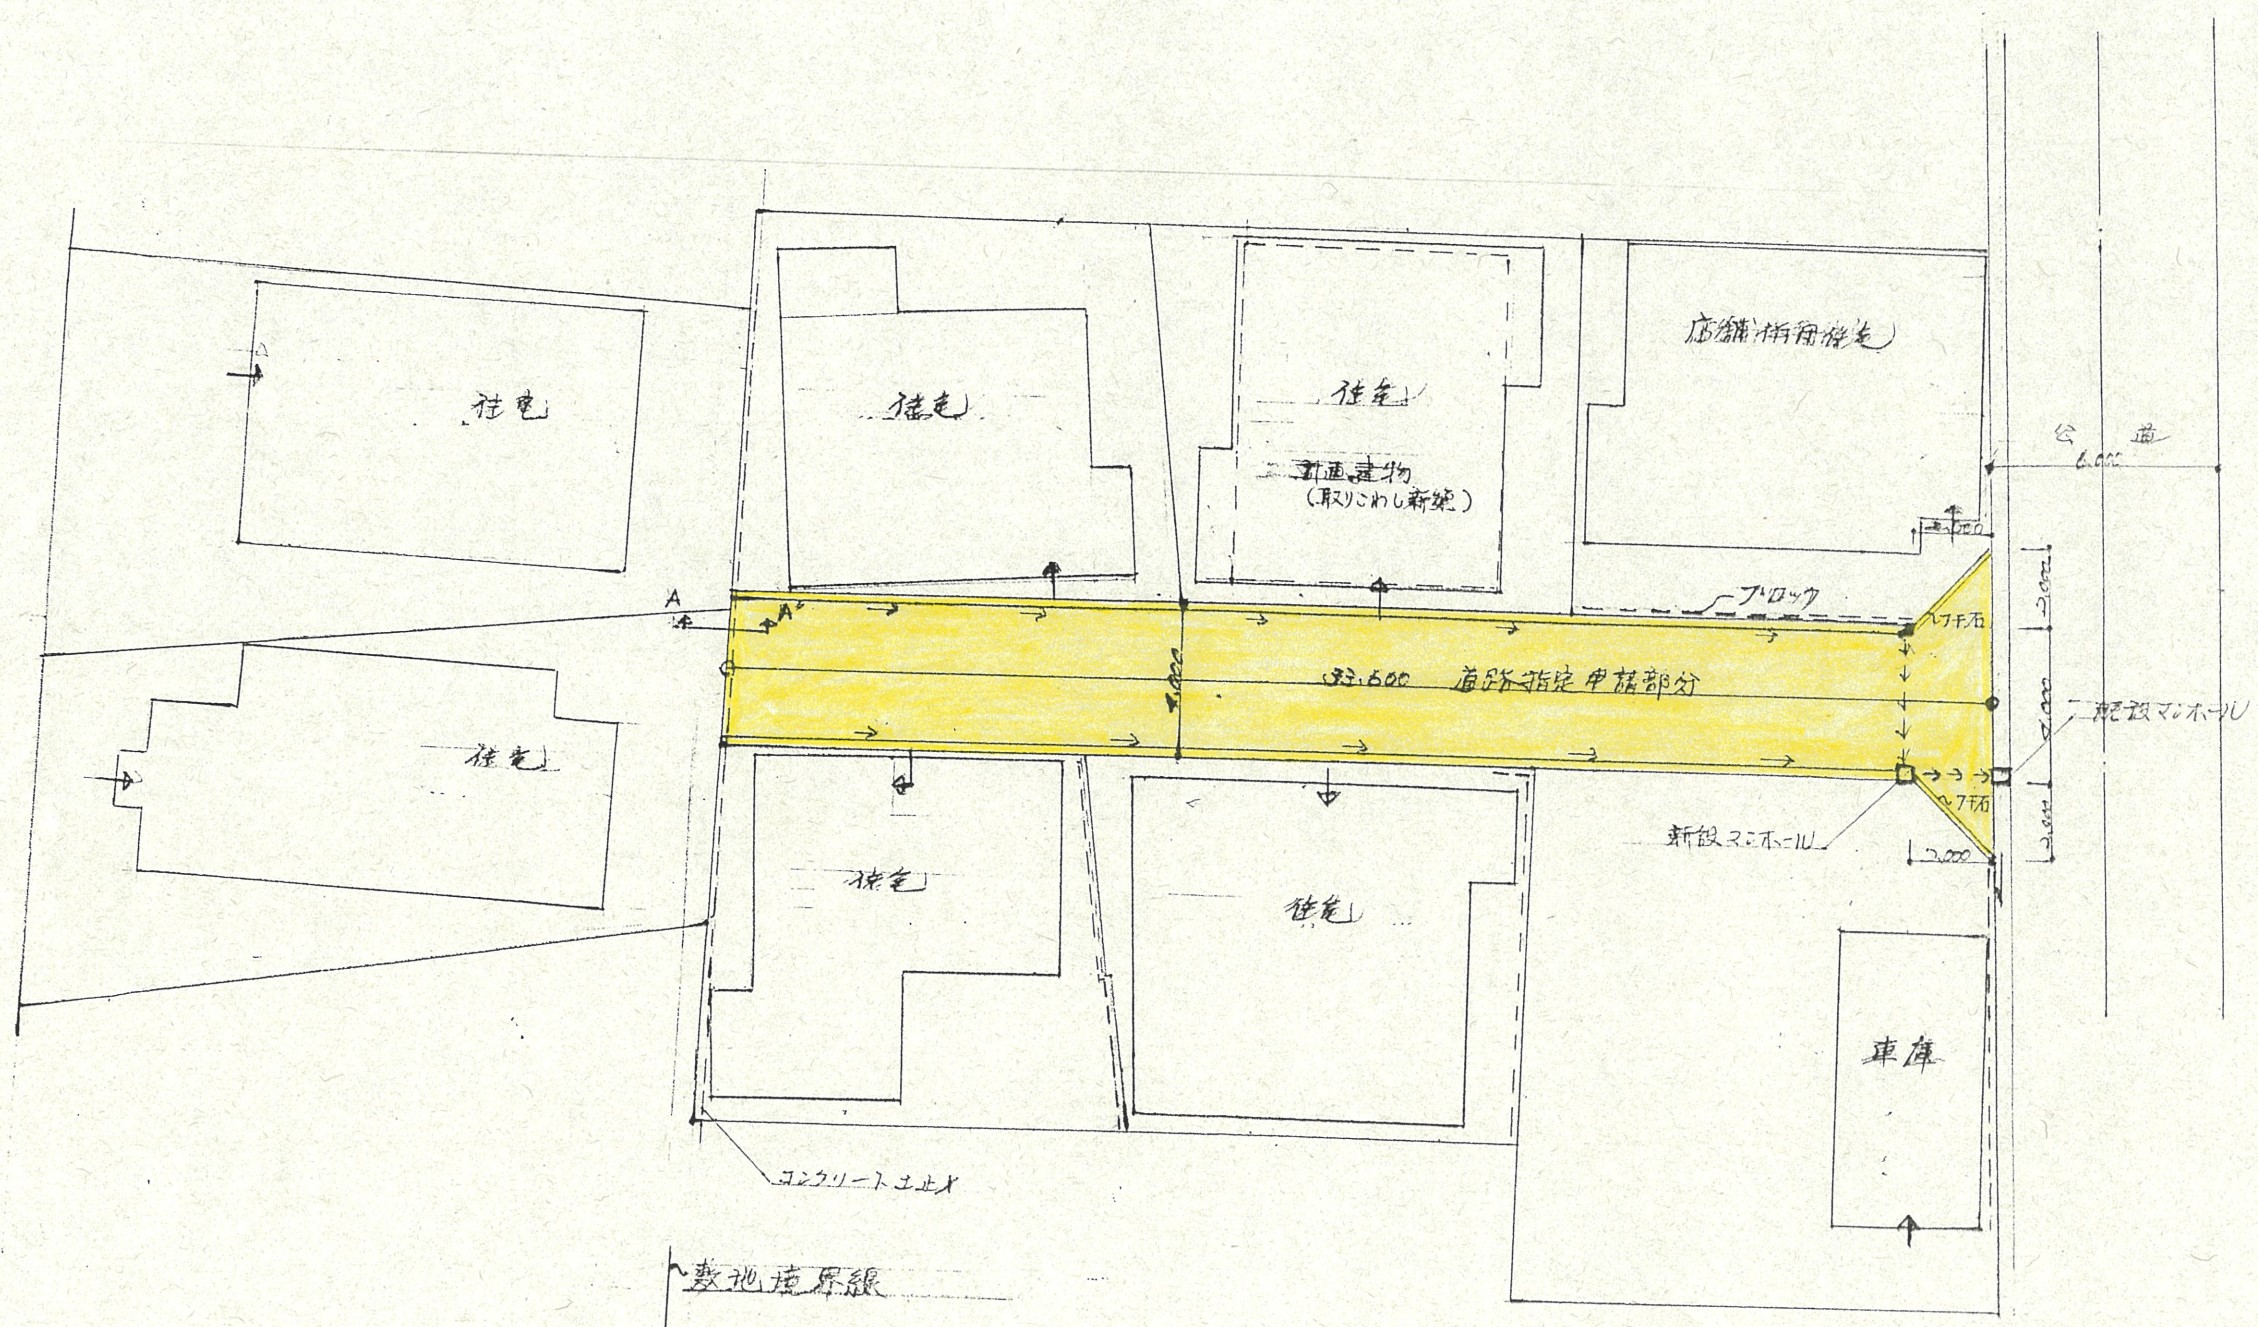


測量図 1/200


A-A' 断面図 1/50

道路位置指定図	指定番号	52-21
泉二丁目 地内	指定年月日	S52. 6. 11

案内図

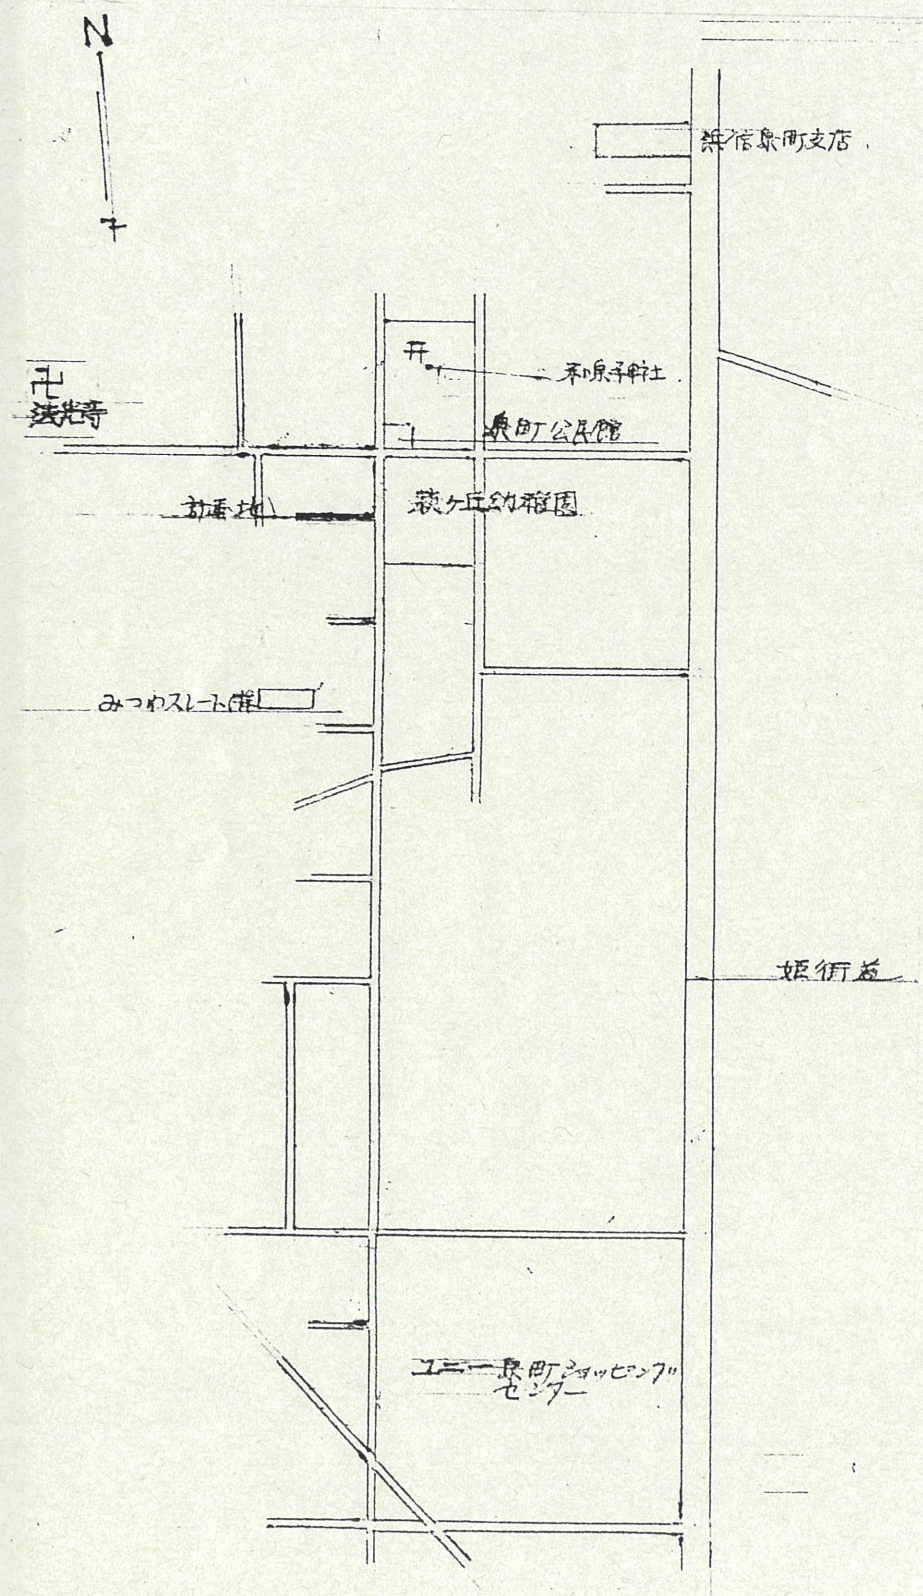

断面図 1/20

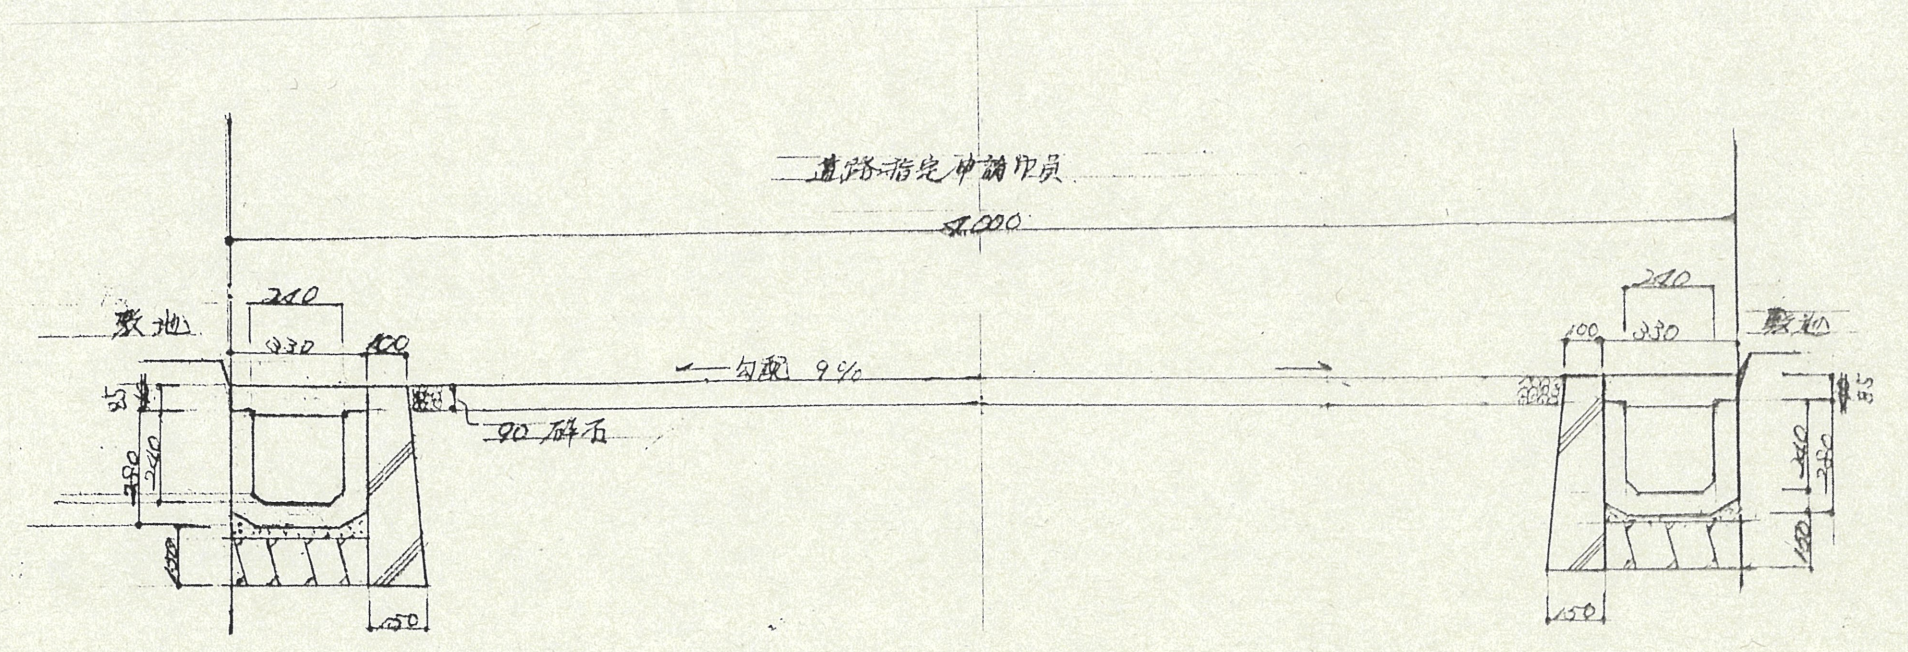

公図写 1/600

