



附近見取図

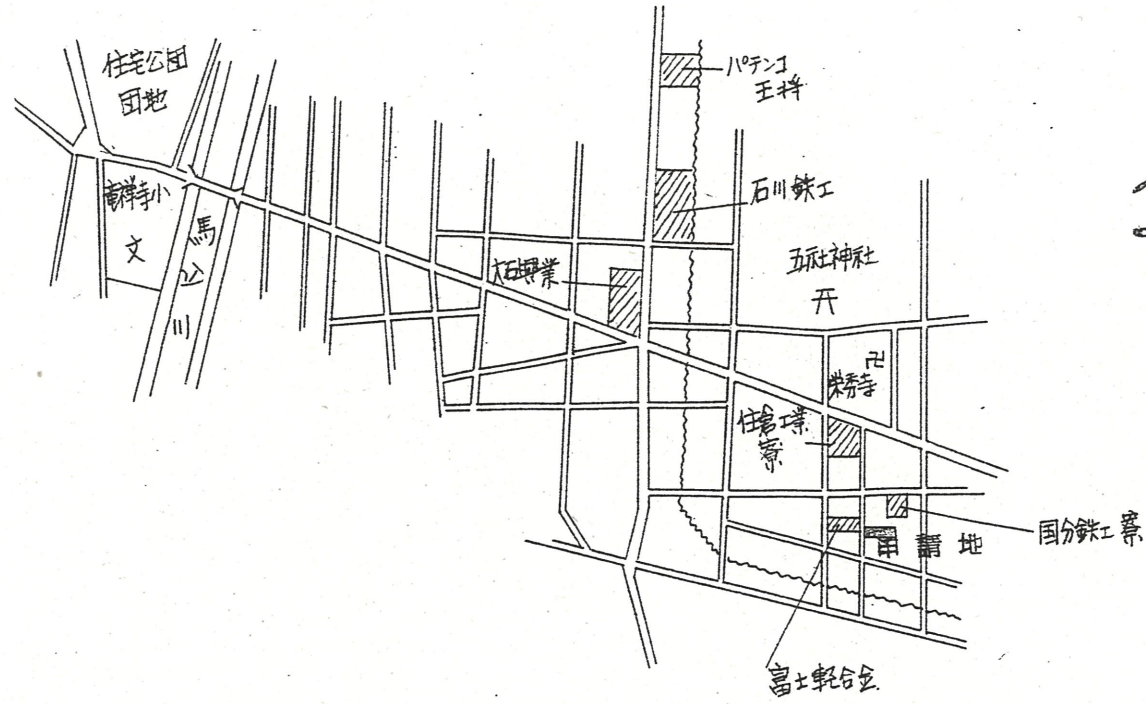

道路位置指定図	指定番号	53-2
領家三丁目 地内	指定年月日	S53. 4. 26

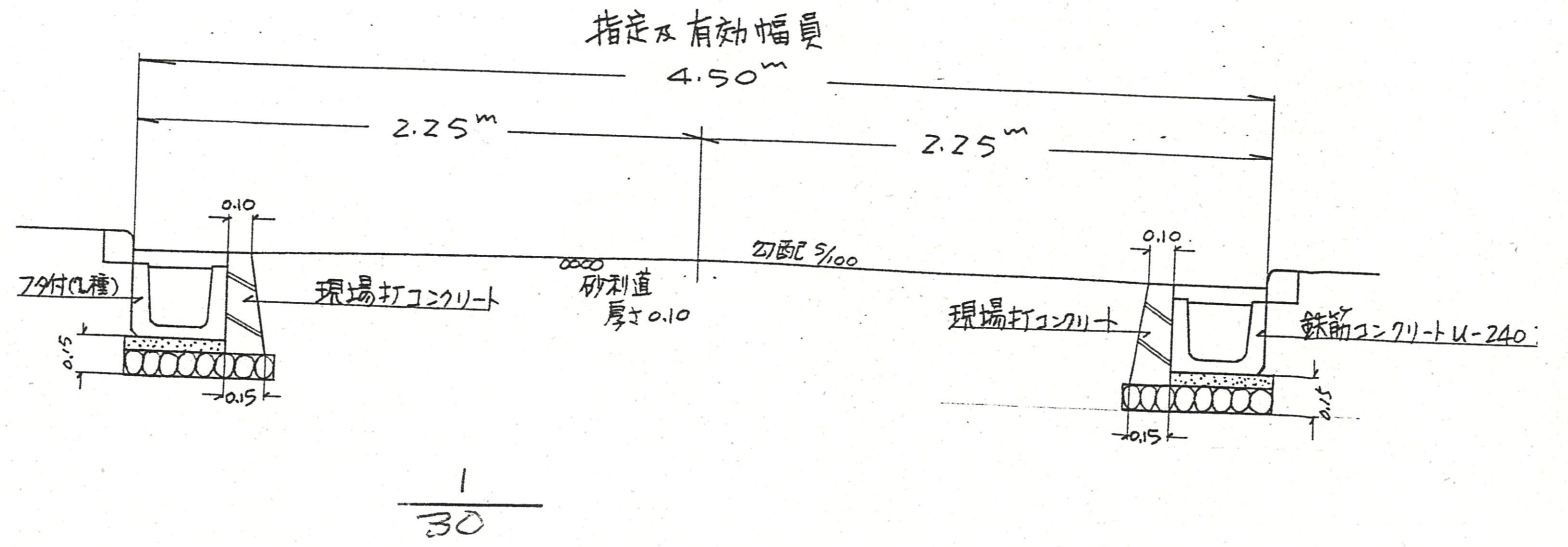


公園等

1/600

実測図

1/300

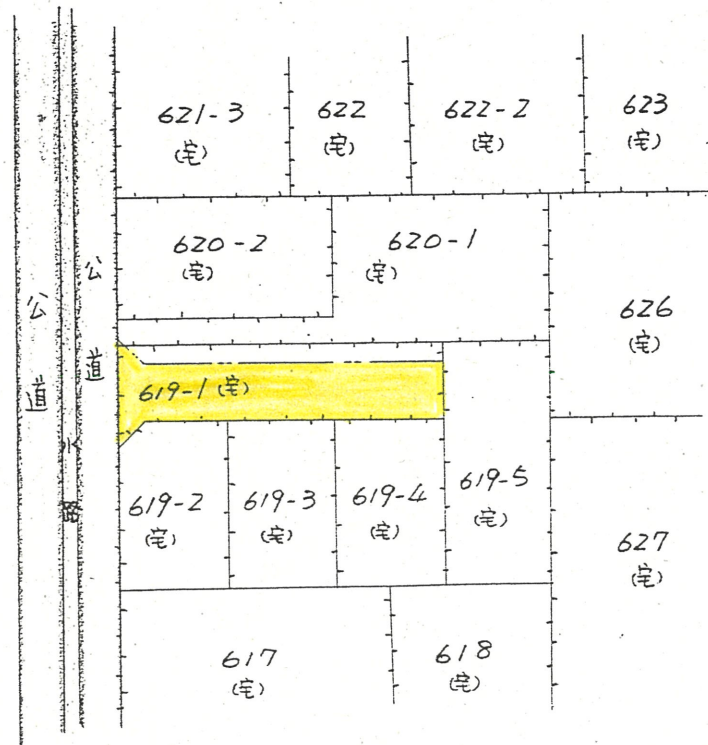

昭和52.3.23. 水213号
雑排水の排水許可済

昭和52.5.7. 水300(既設)
昭和52.5.7. 水1962号許可済

