


附近見取図



地籍図 (実測図及び公図写) S 1/600



A-A' 断面図

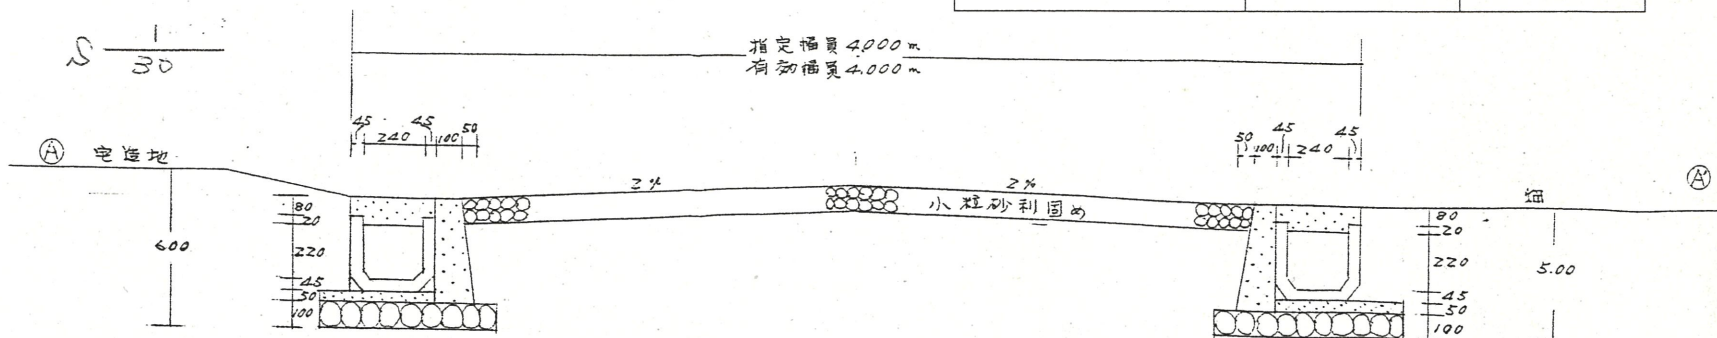

道路位置指定図	指定番号	53-33
泉四丁目 地内	指定年月日	S53.12.15



実測平面図 S 1/250

申請道路延長 33.86 m
 指定幅員 4.00 m
 有効幅員 4.00 m
 角切 2.00m x 2.00m 2ヶ所
 道路拡幅数(831-74) 20.91 m²

道の指定は45-2号、昭和45年3月2日