



附近見取図

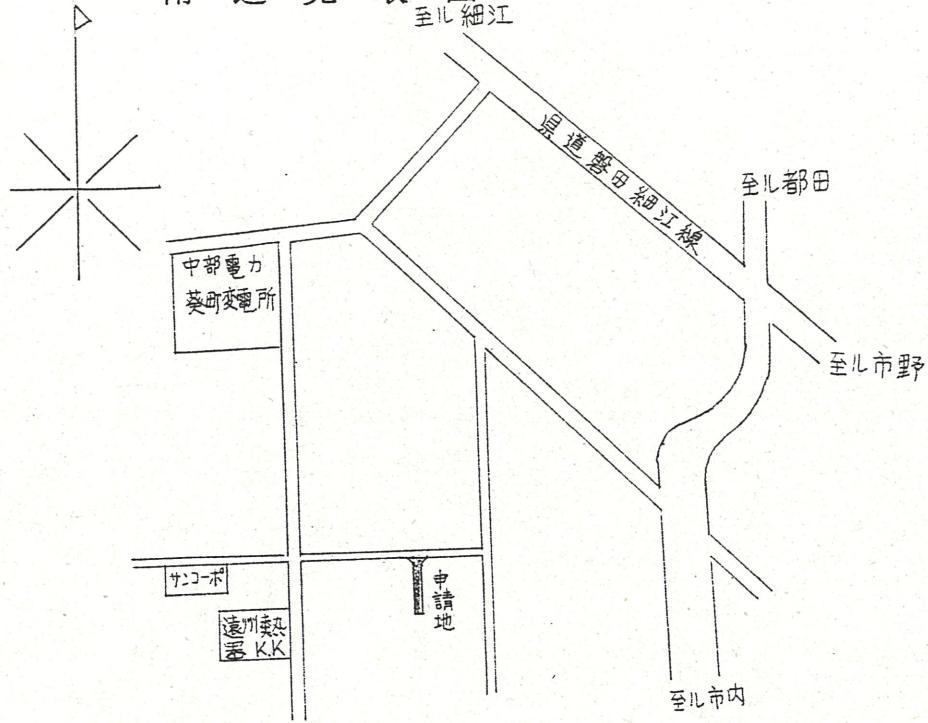


断面図 S:1/30

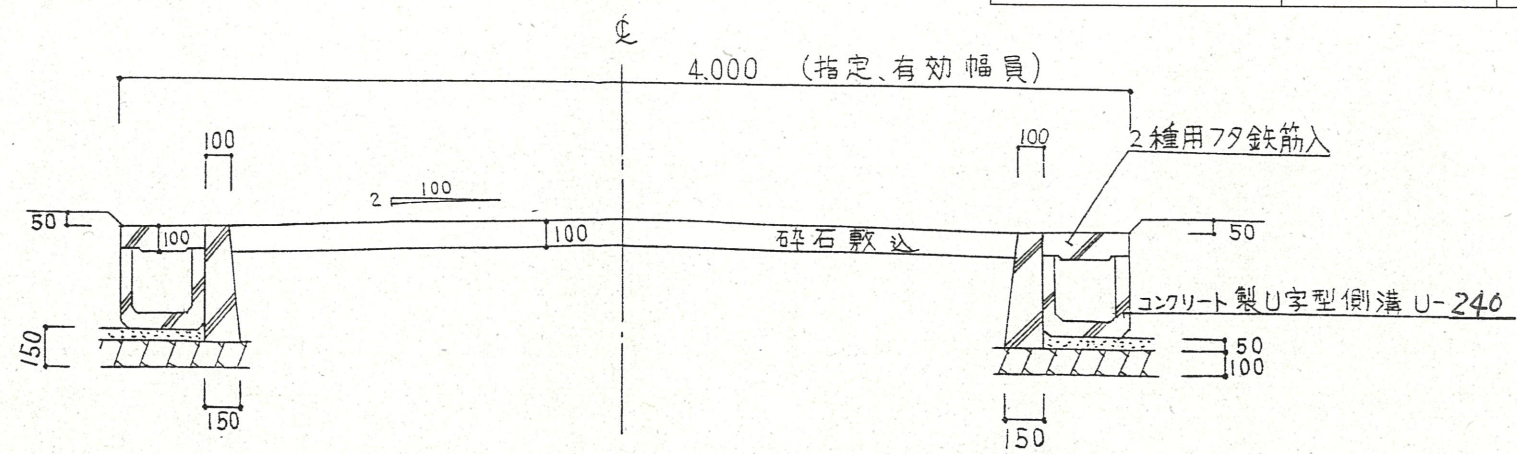

道路位置指定図	指定番号	53-58
小豆餅二丁目地内	指定年月日	S54. 5. 2

実測図 S:1/250

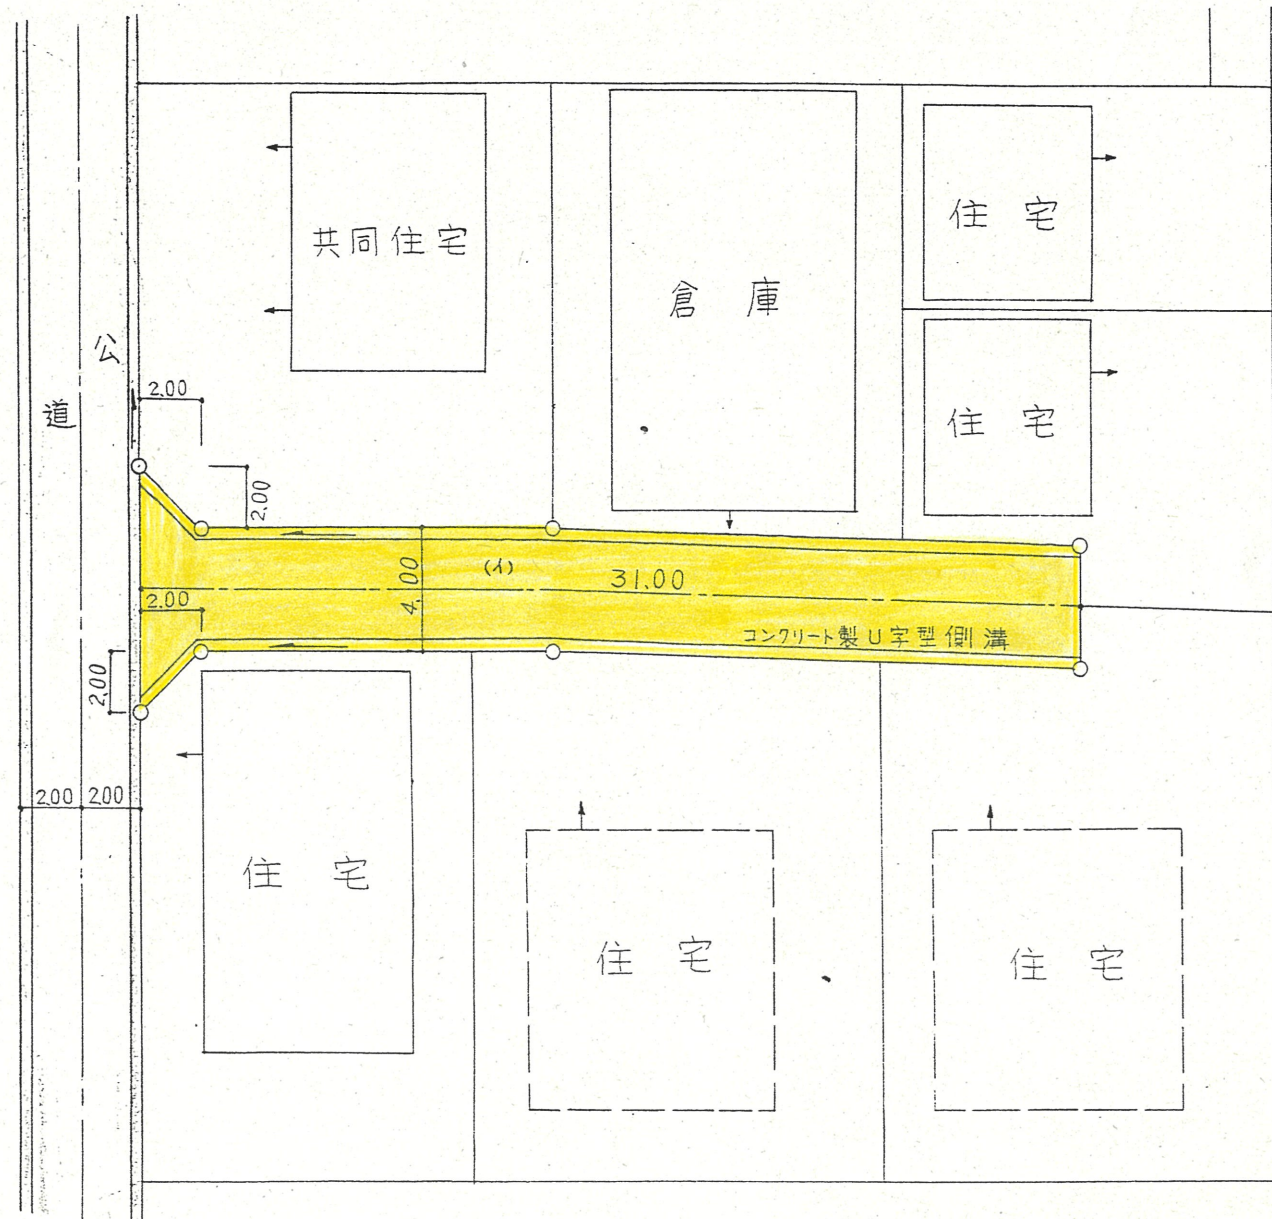

公図写 S:1/600

