



道路位置指定図	指定番号	53-7
篠ヶ瀬町 地内	指定年月日	S53. 7. 26

断面図


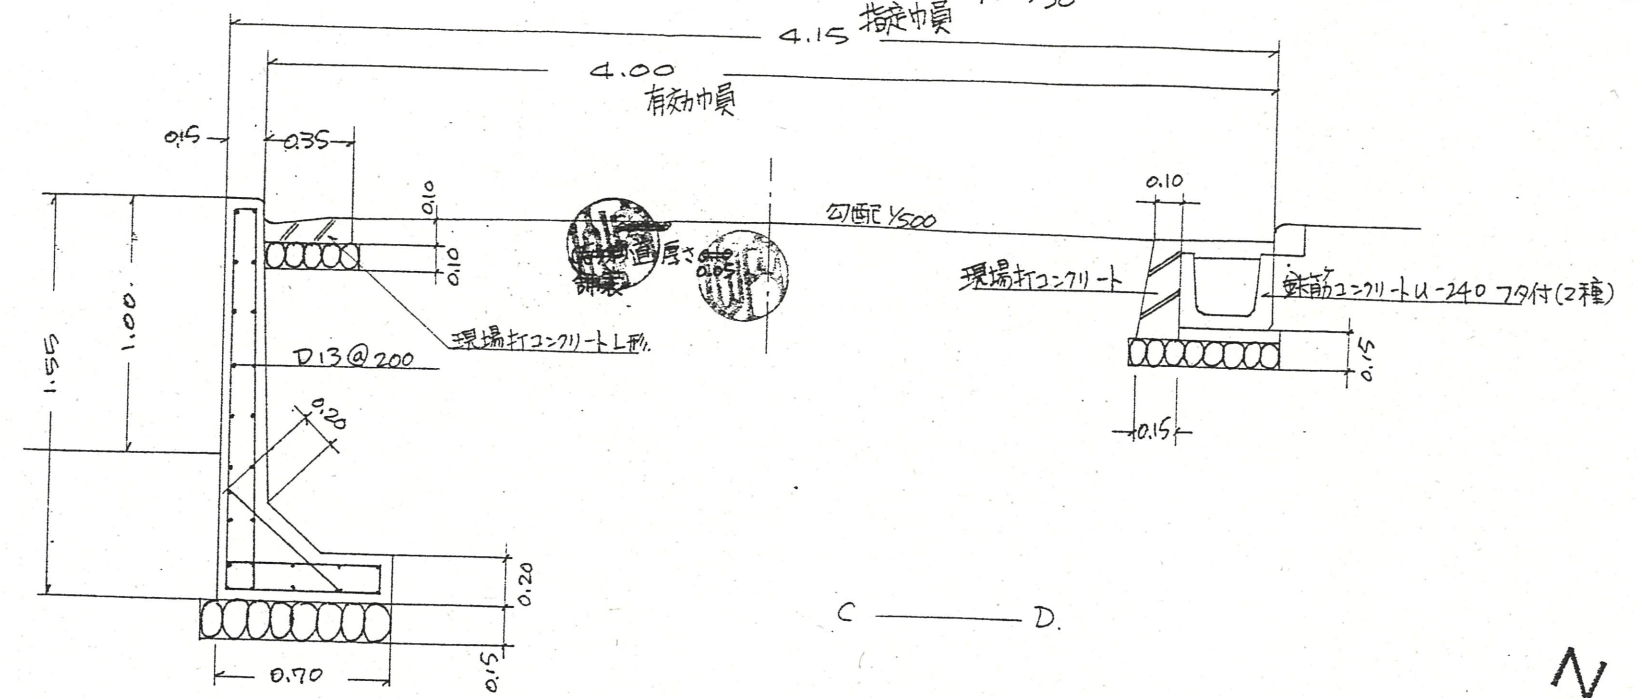


実測図 1/300

附近見取図

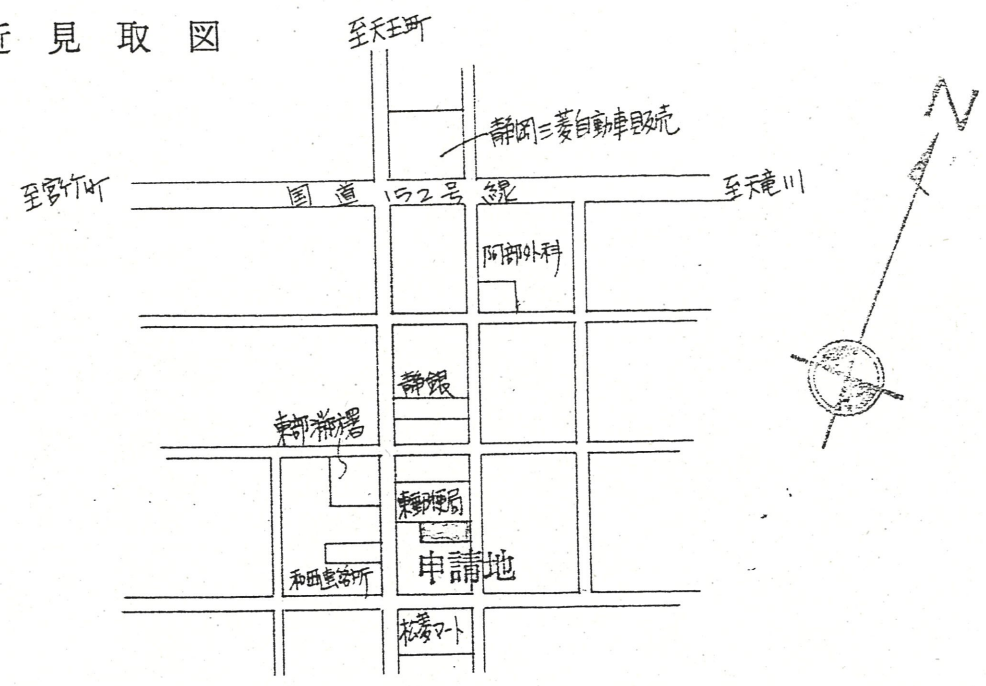

公図写 1/500

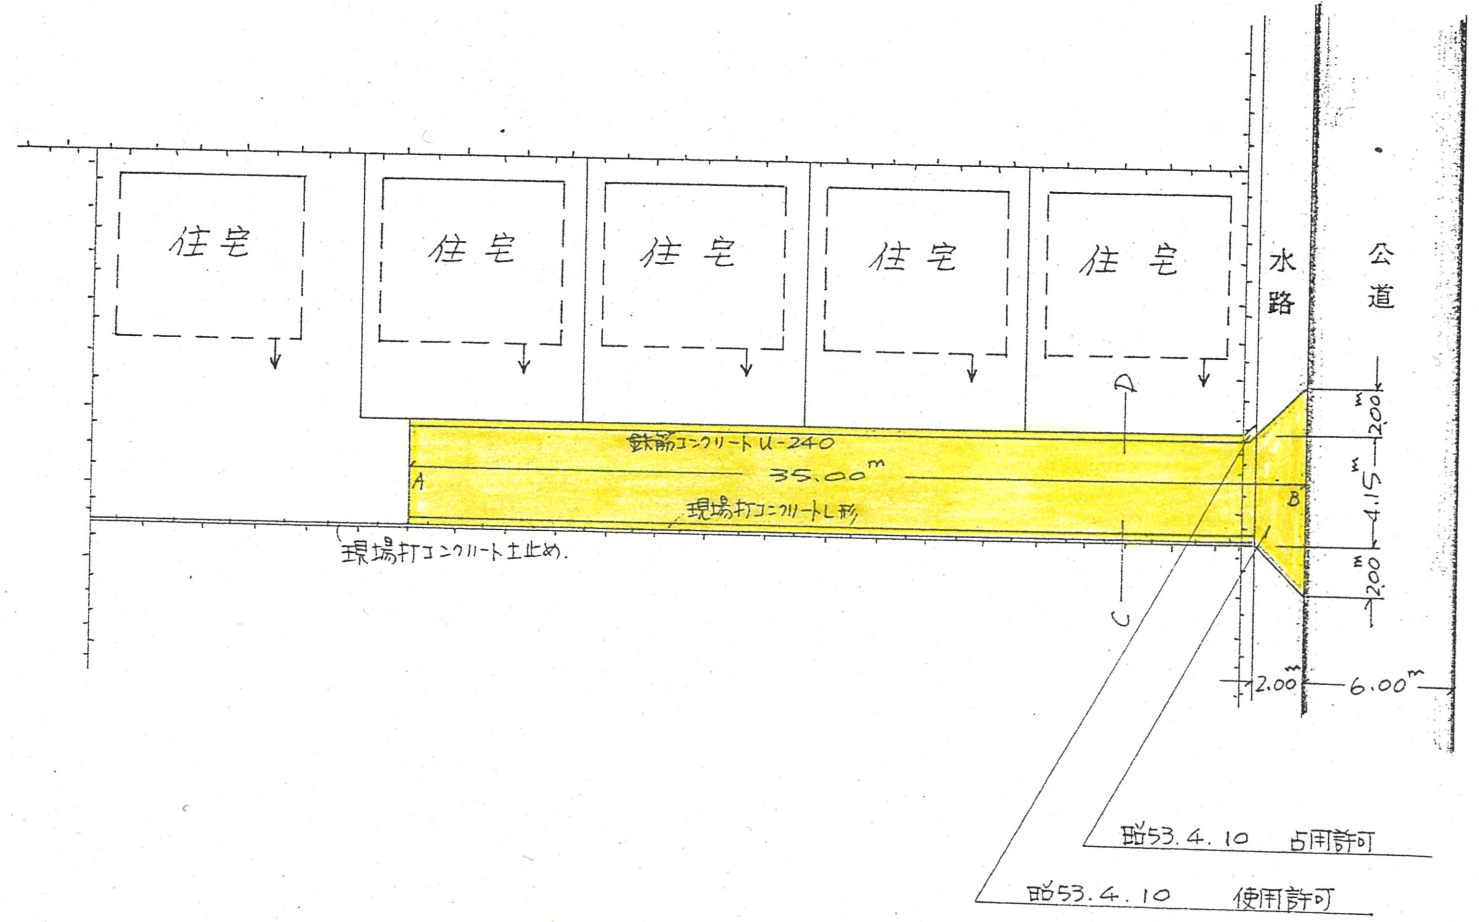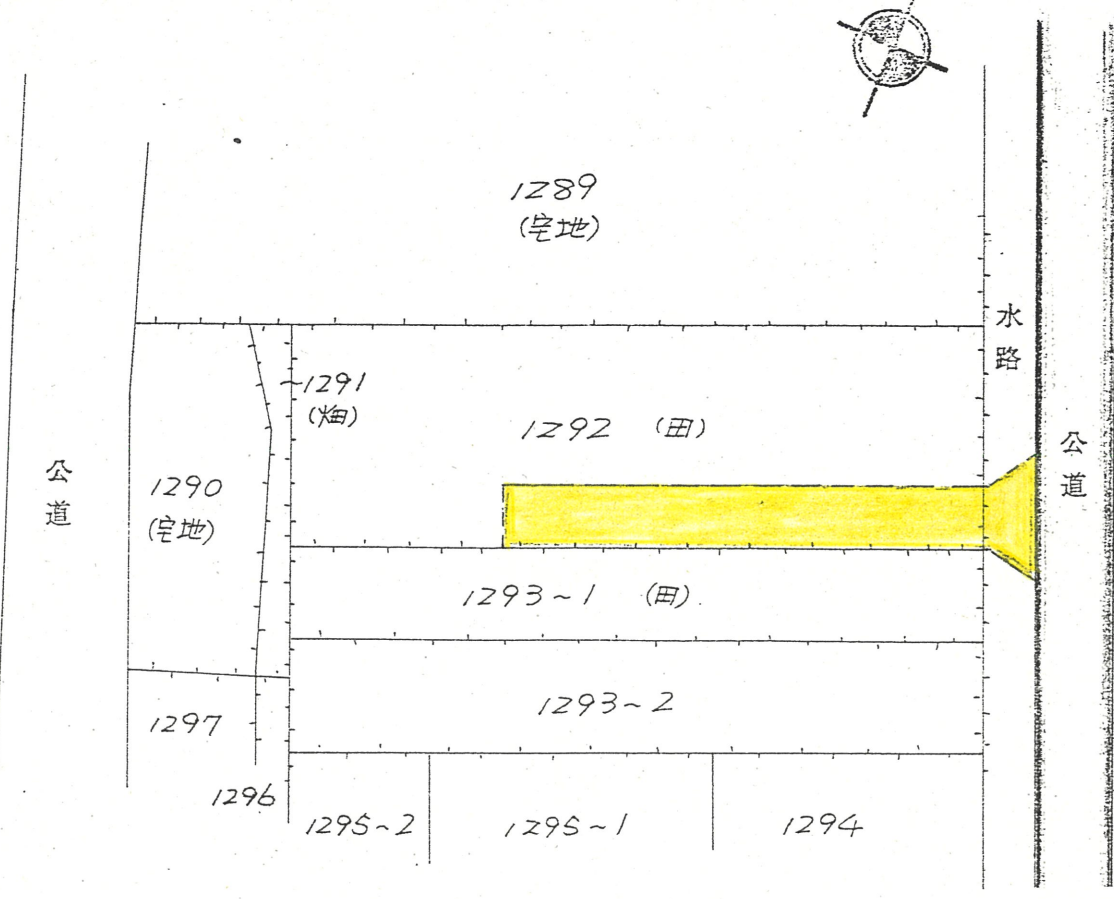

昭53.4.10 占用許可
昭53.4.10 使用許可