



附近見取図

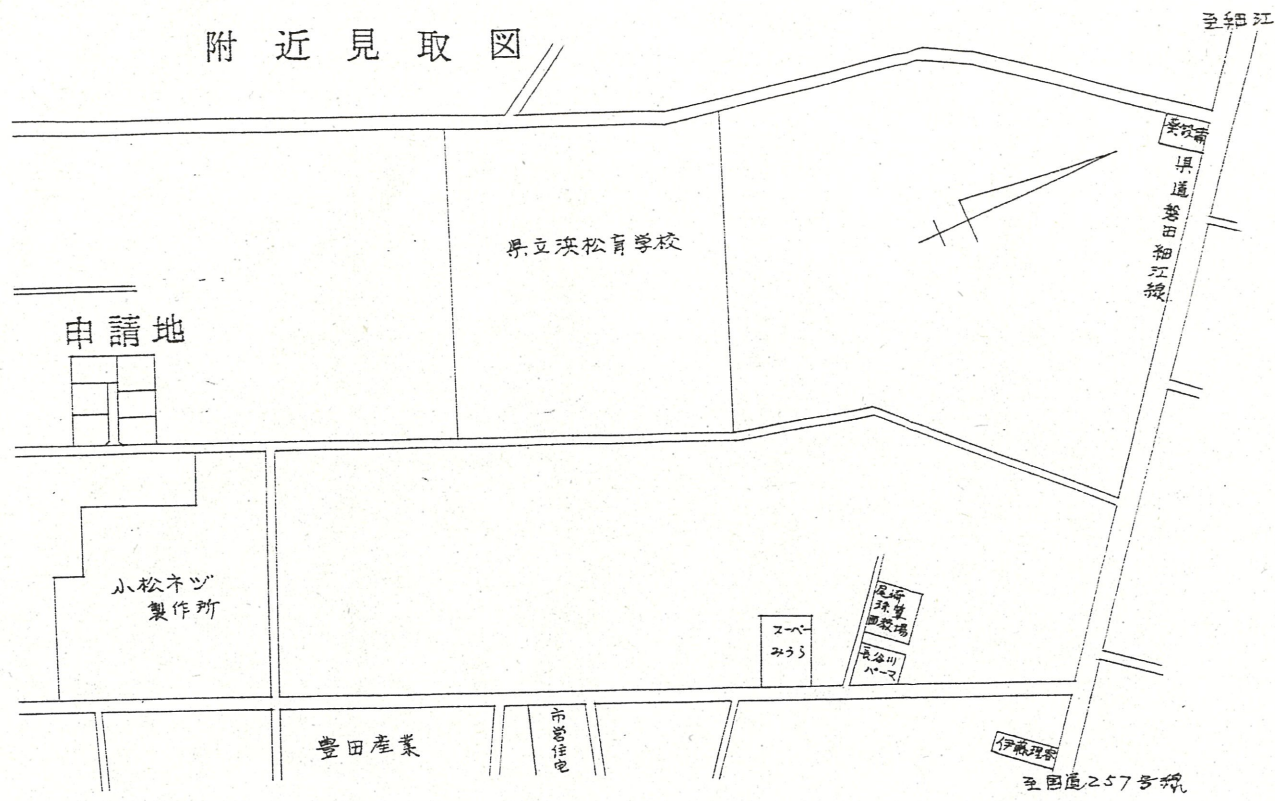


公図写図

S 1/600

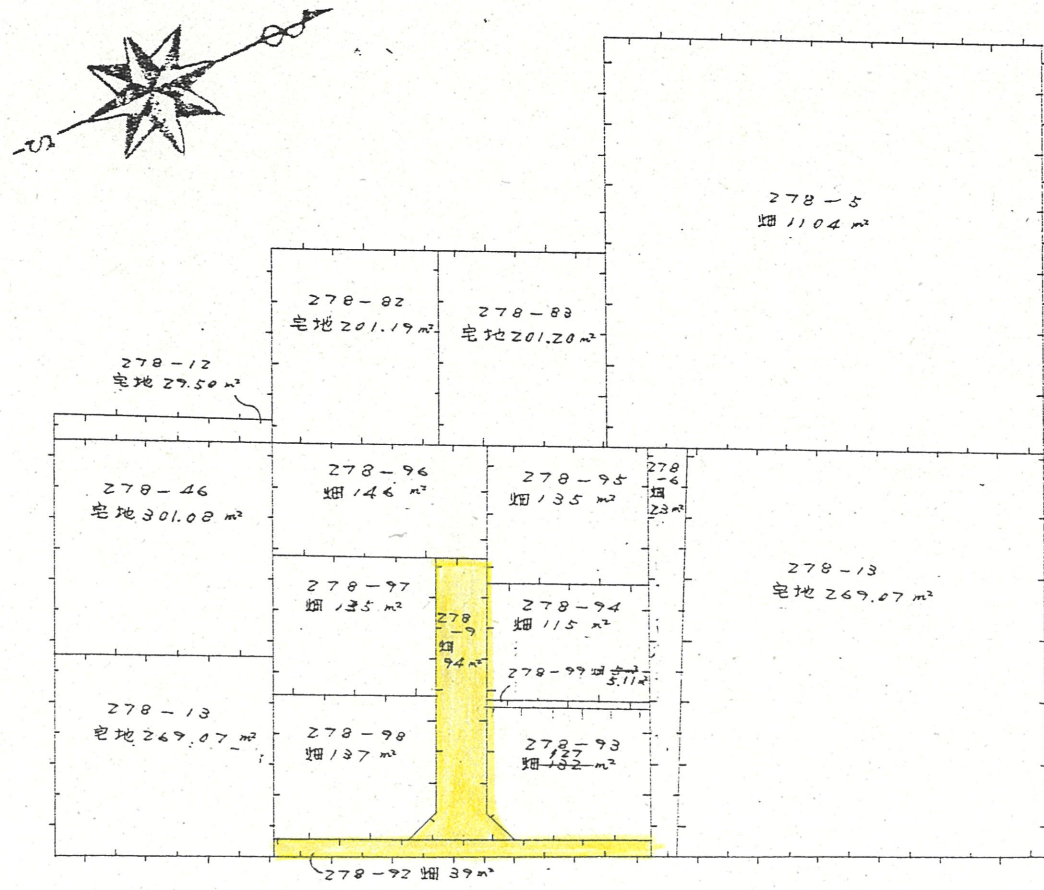


A-A 断面図

S 1/30

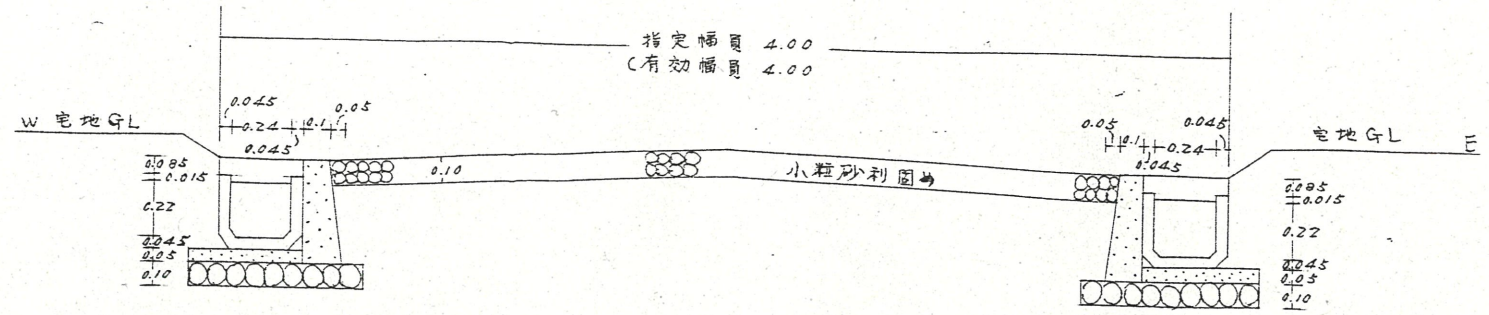

実測平面図

S 1/250

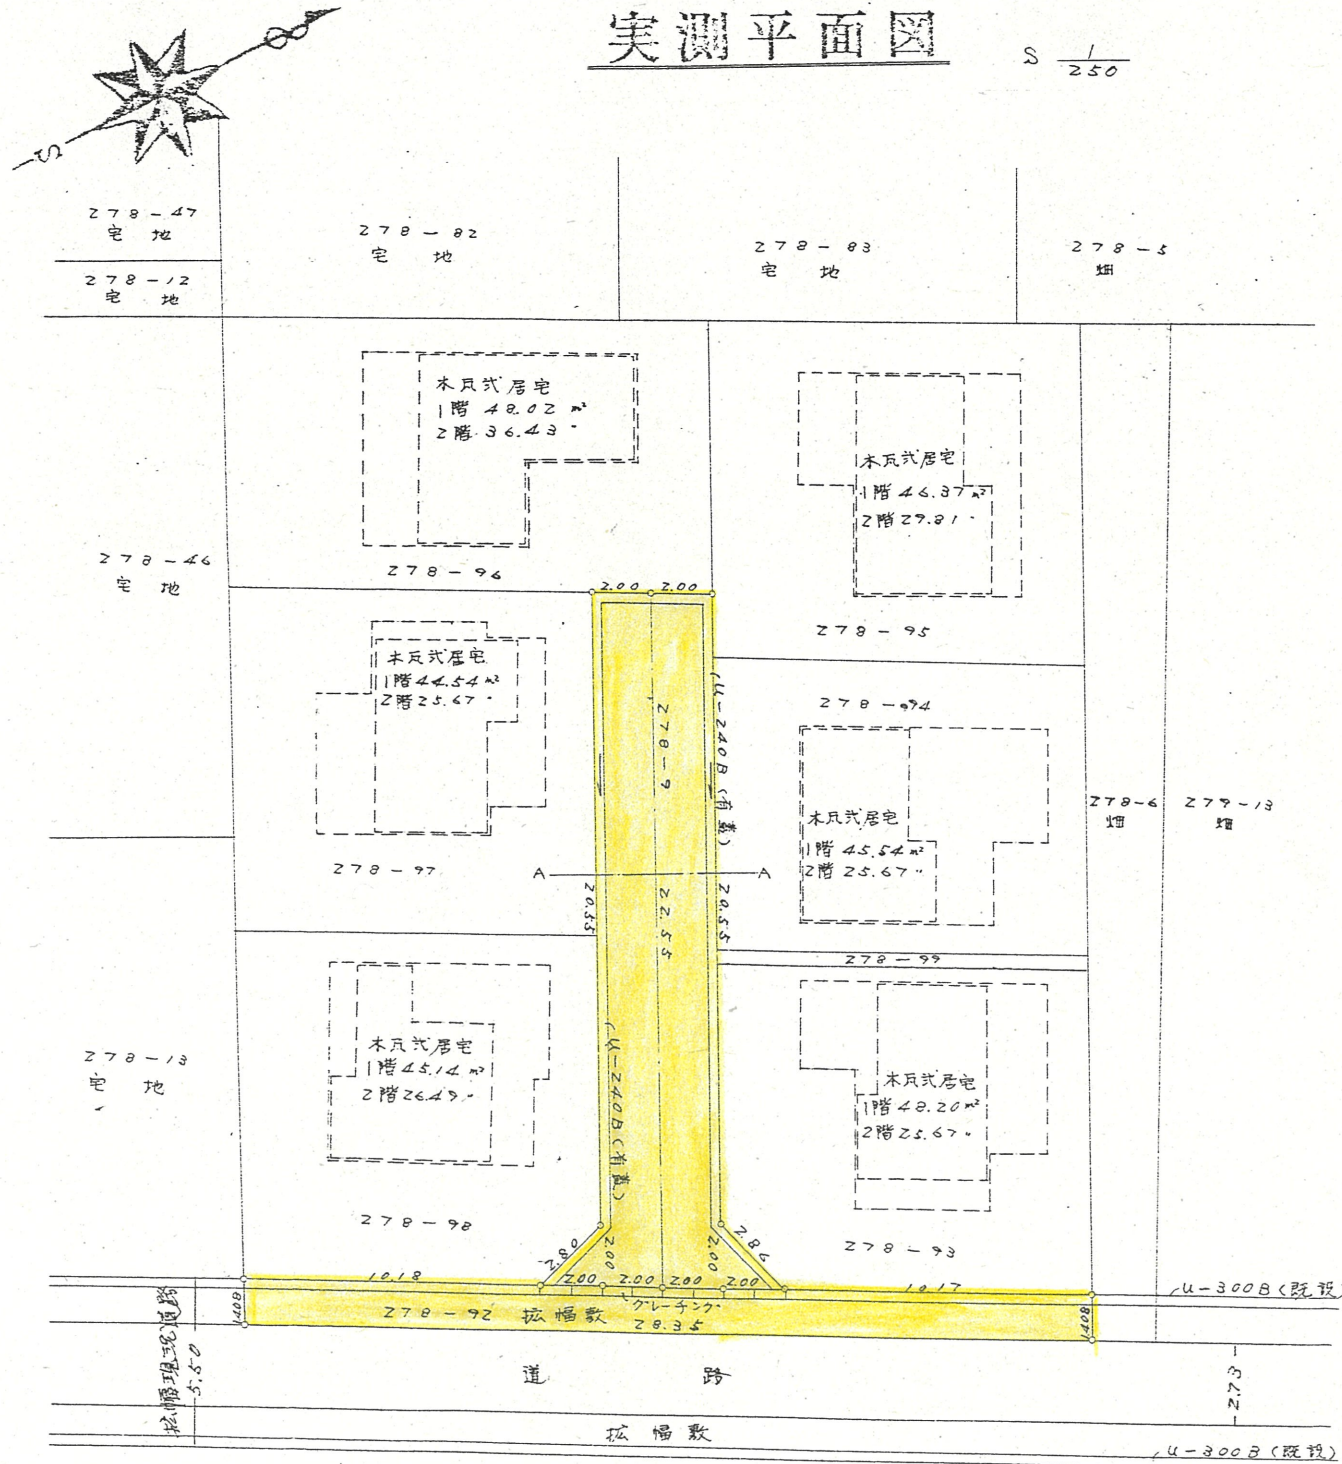

道路位置指定図	指定番号	54-11
葵町 地内	指定年月日	S54.11.7