



道路位置指定図	指定番号	54-23
馬郡町 地内	指定年月日	S54.11.1

1 附近見取図

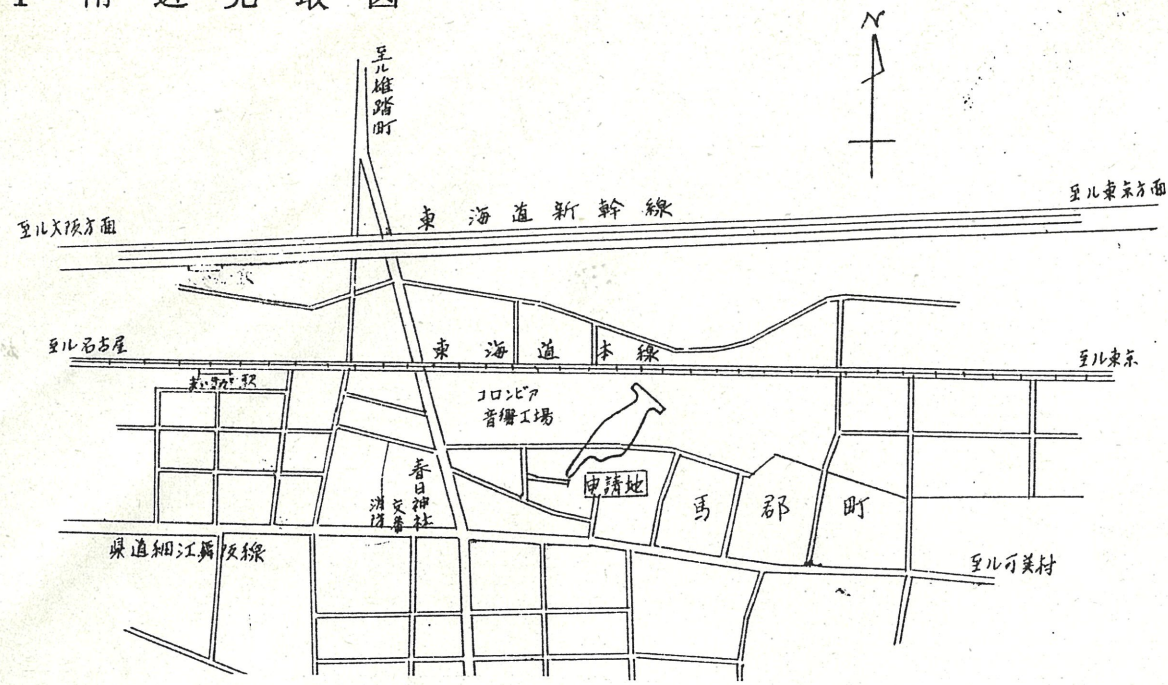


2 断面図

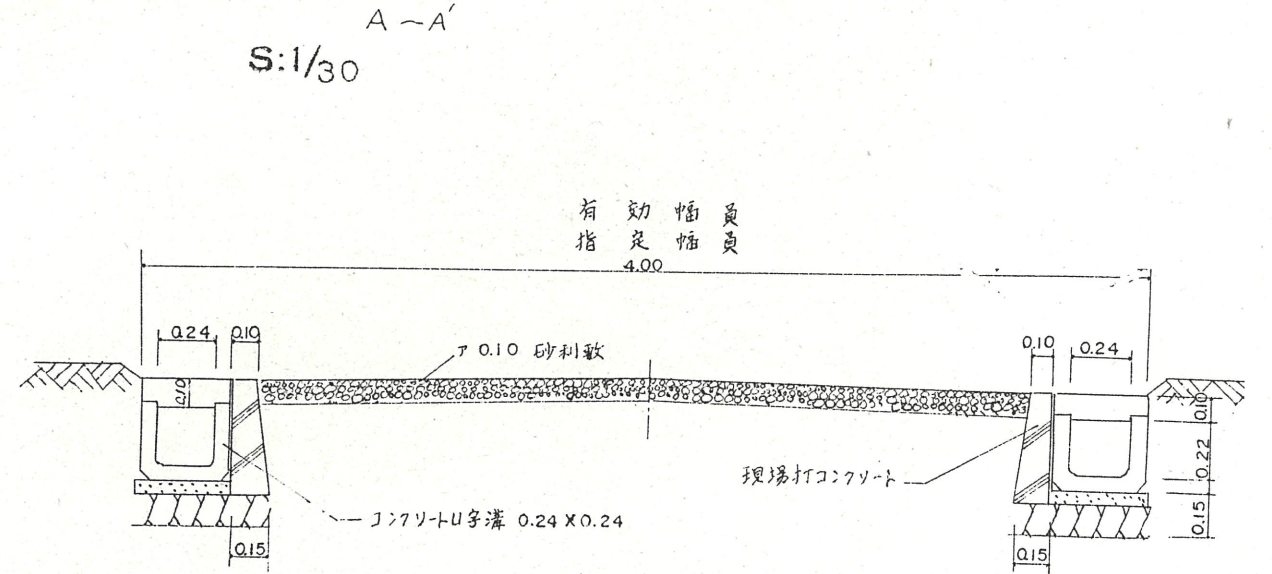


実測図

S1/250

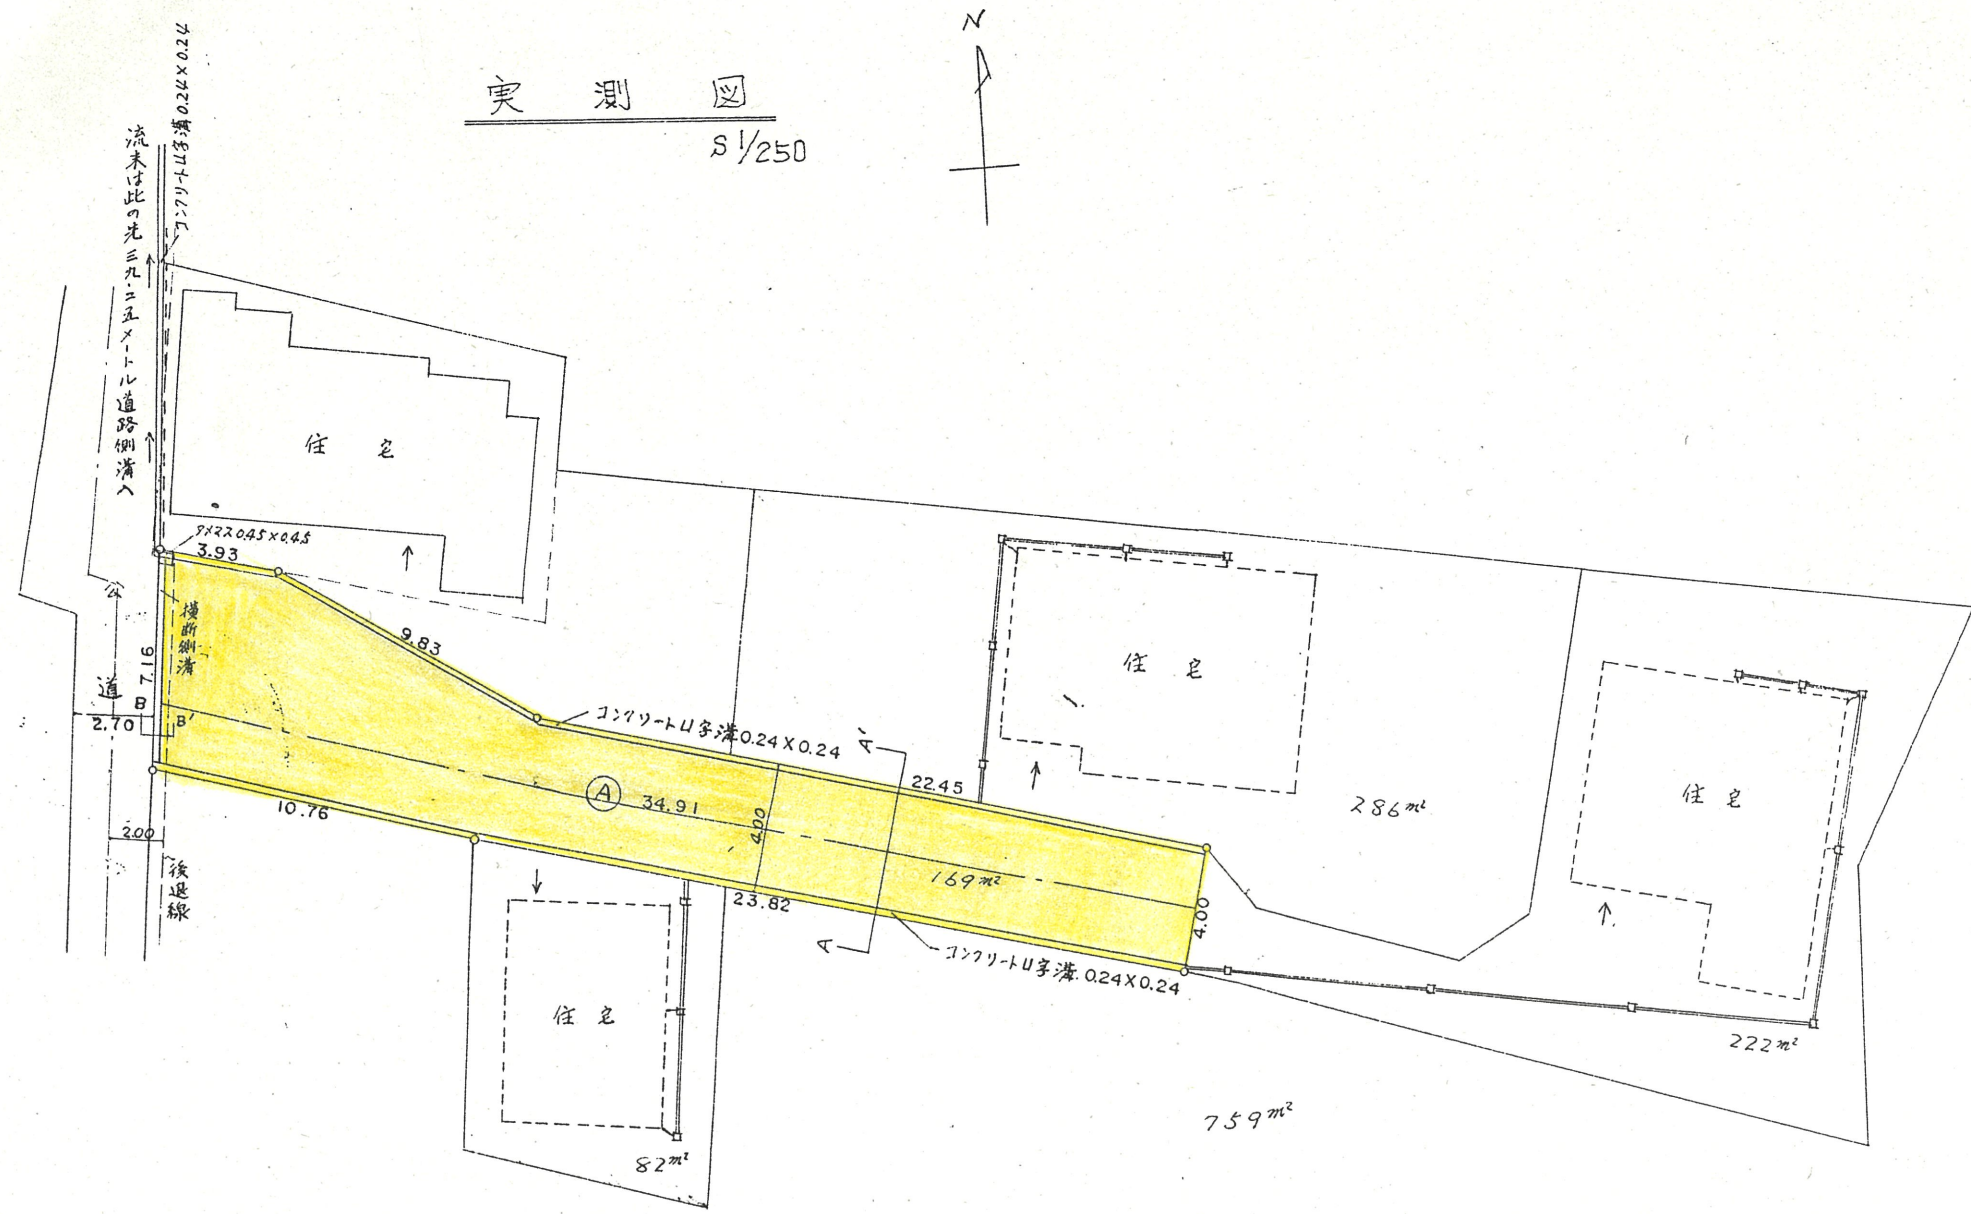

公図写し

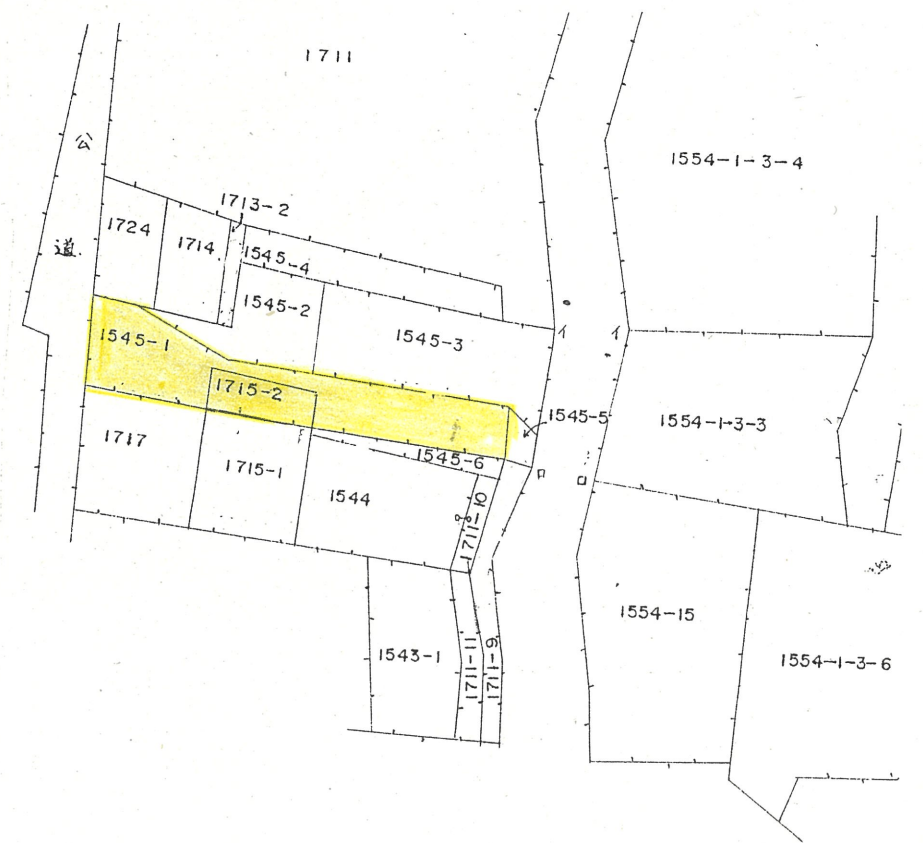

S1/600