



附近見取図

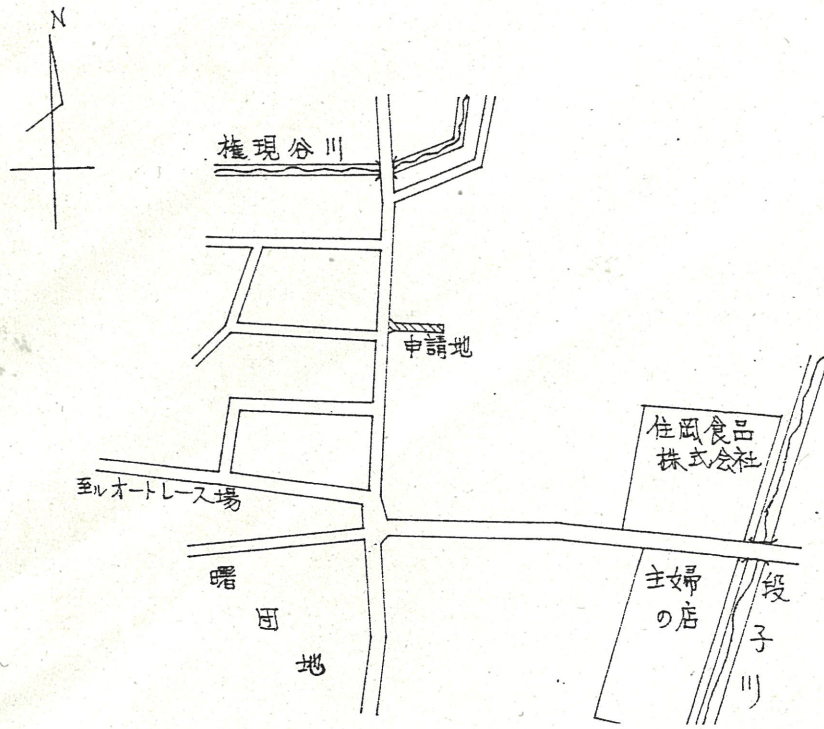


公 図 字 し S/600

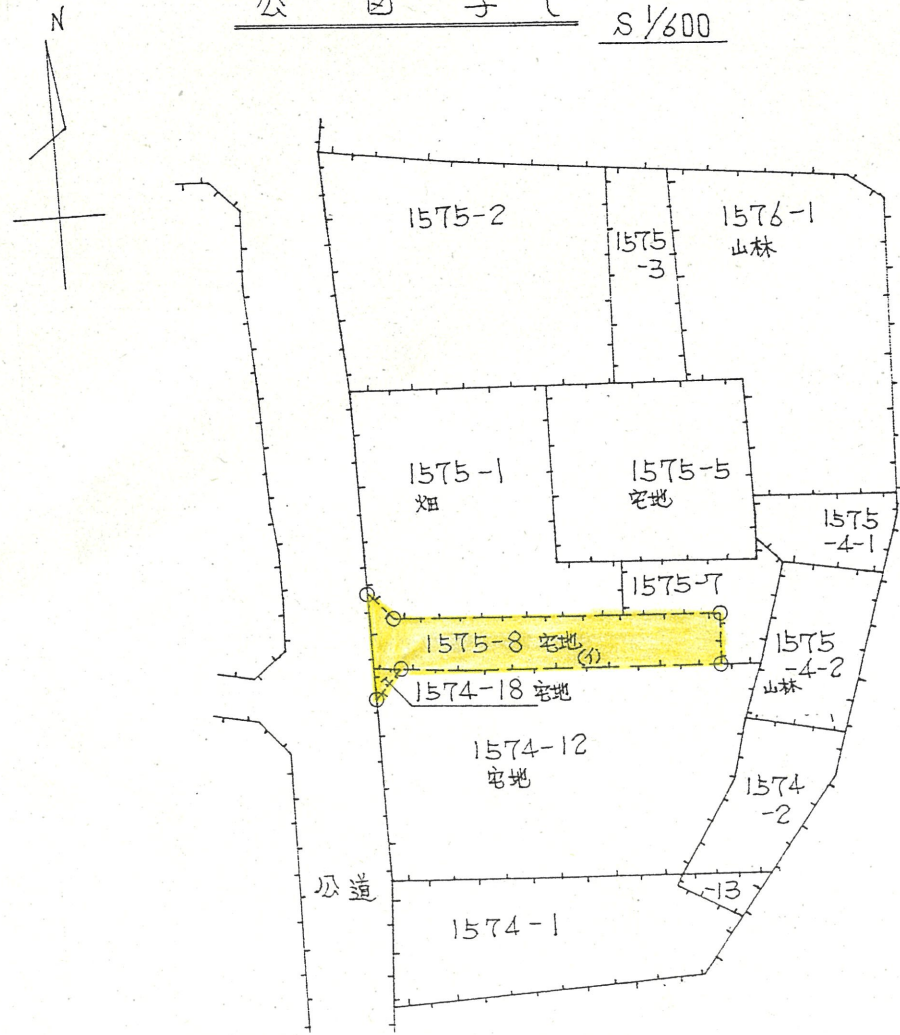


断 面 図



S/30

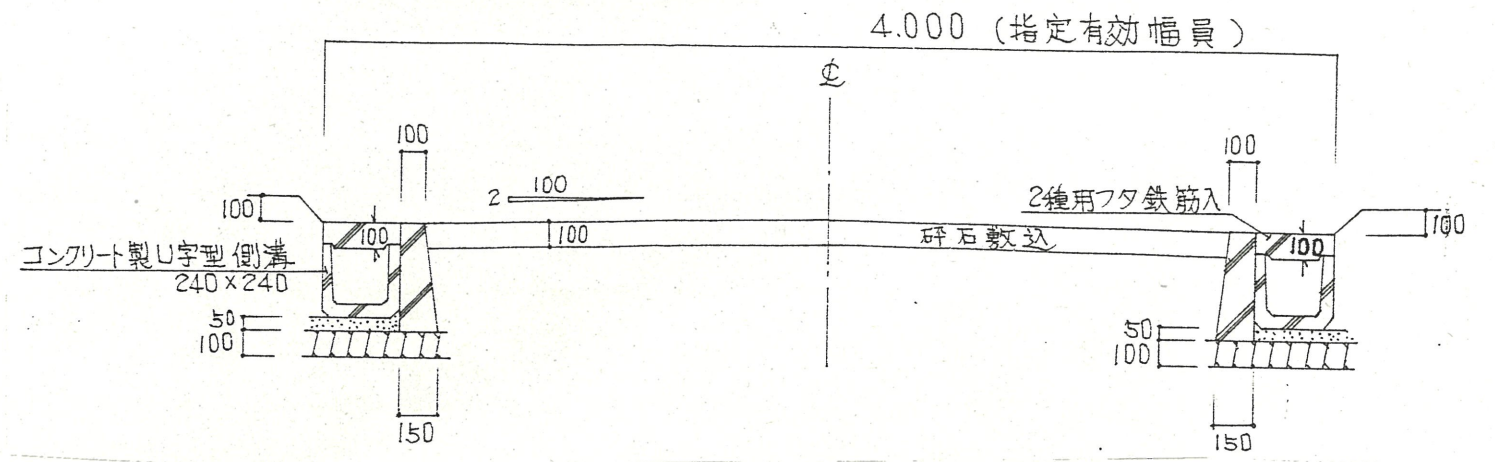


実 測 図 S/250

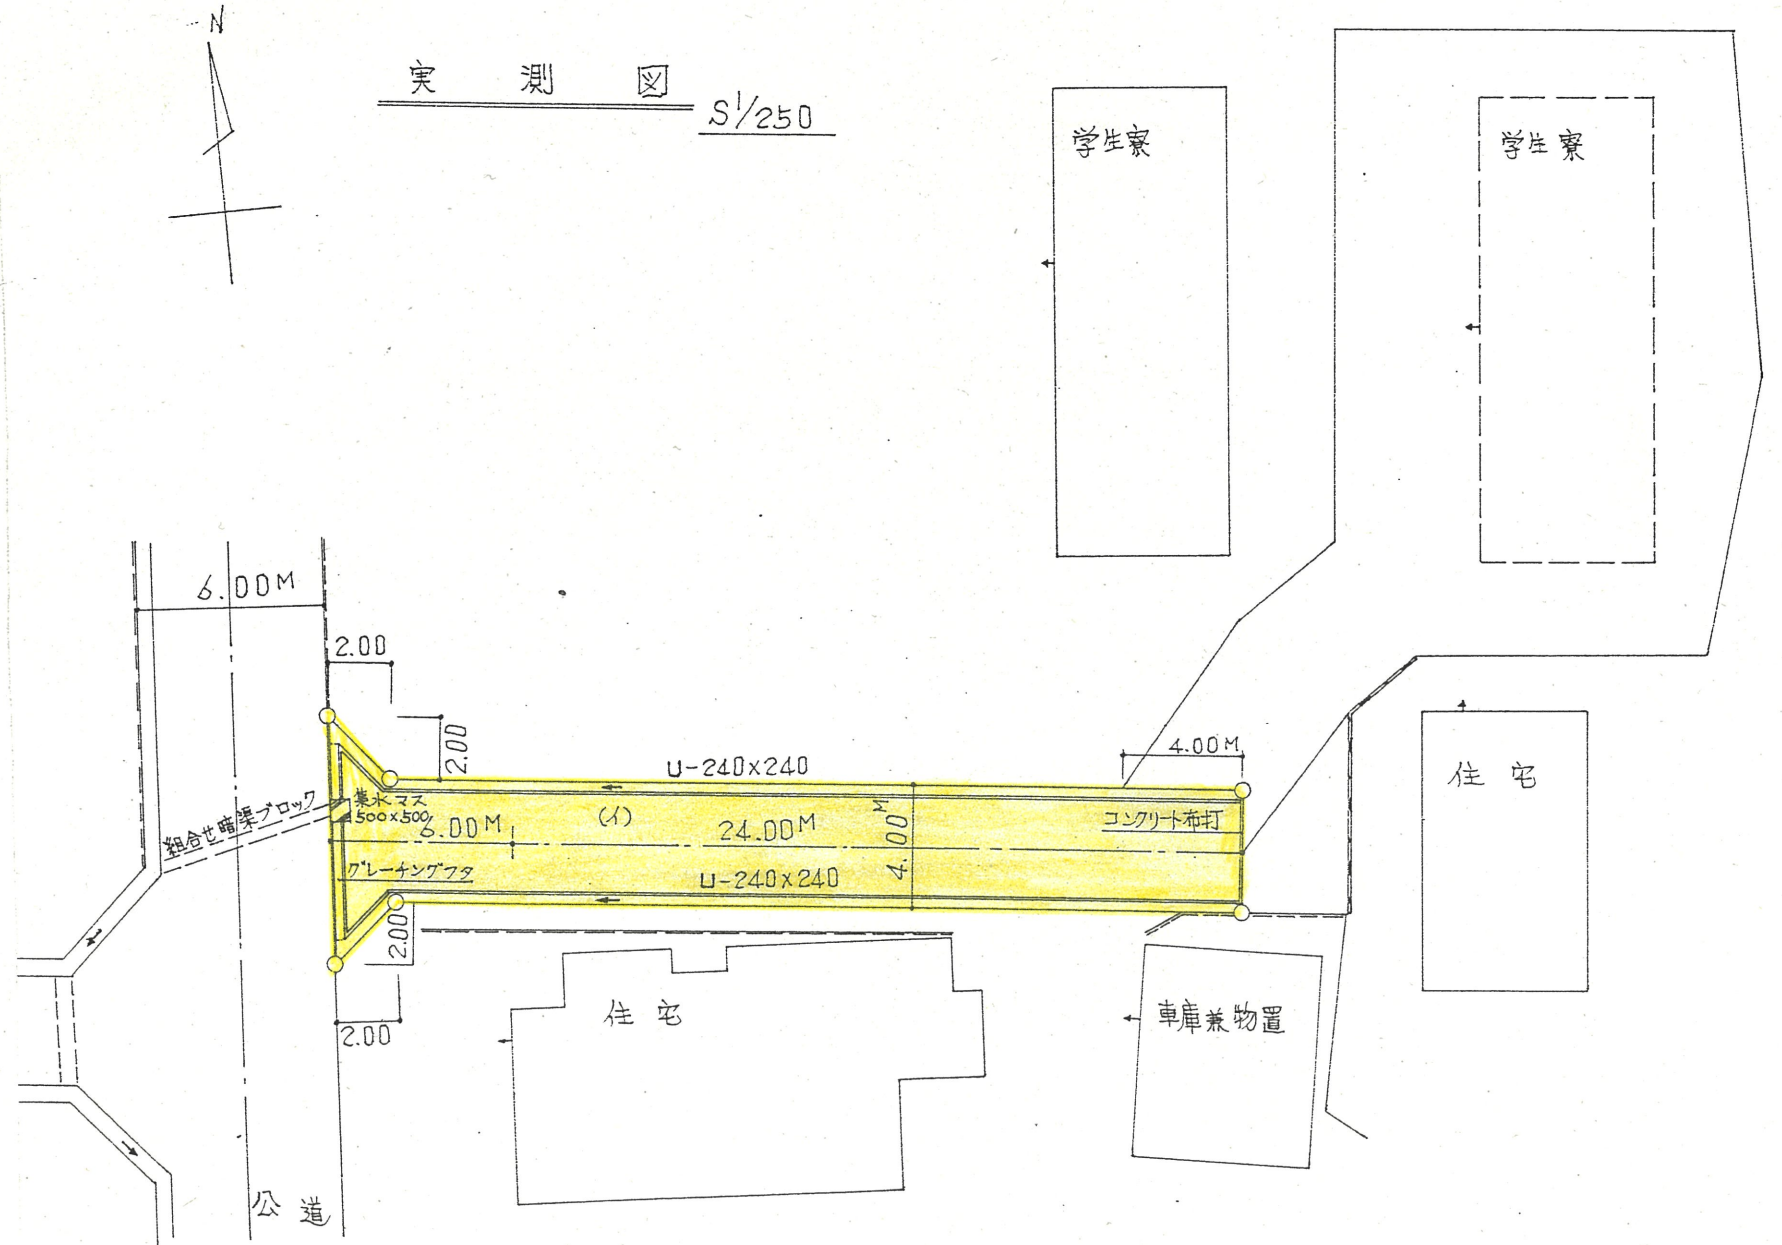


道路位置指定図	指定番号	54-33
富塚町 地内	指定年月日	S55. 3. 27

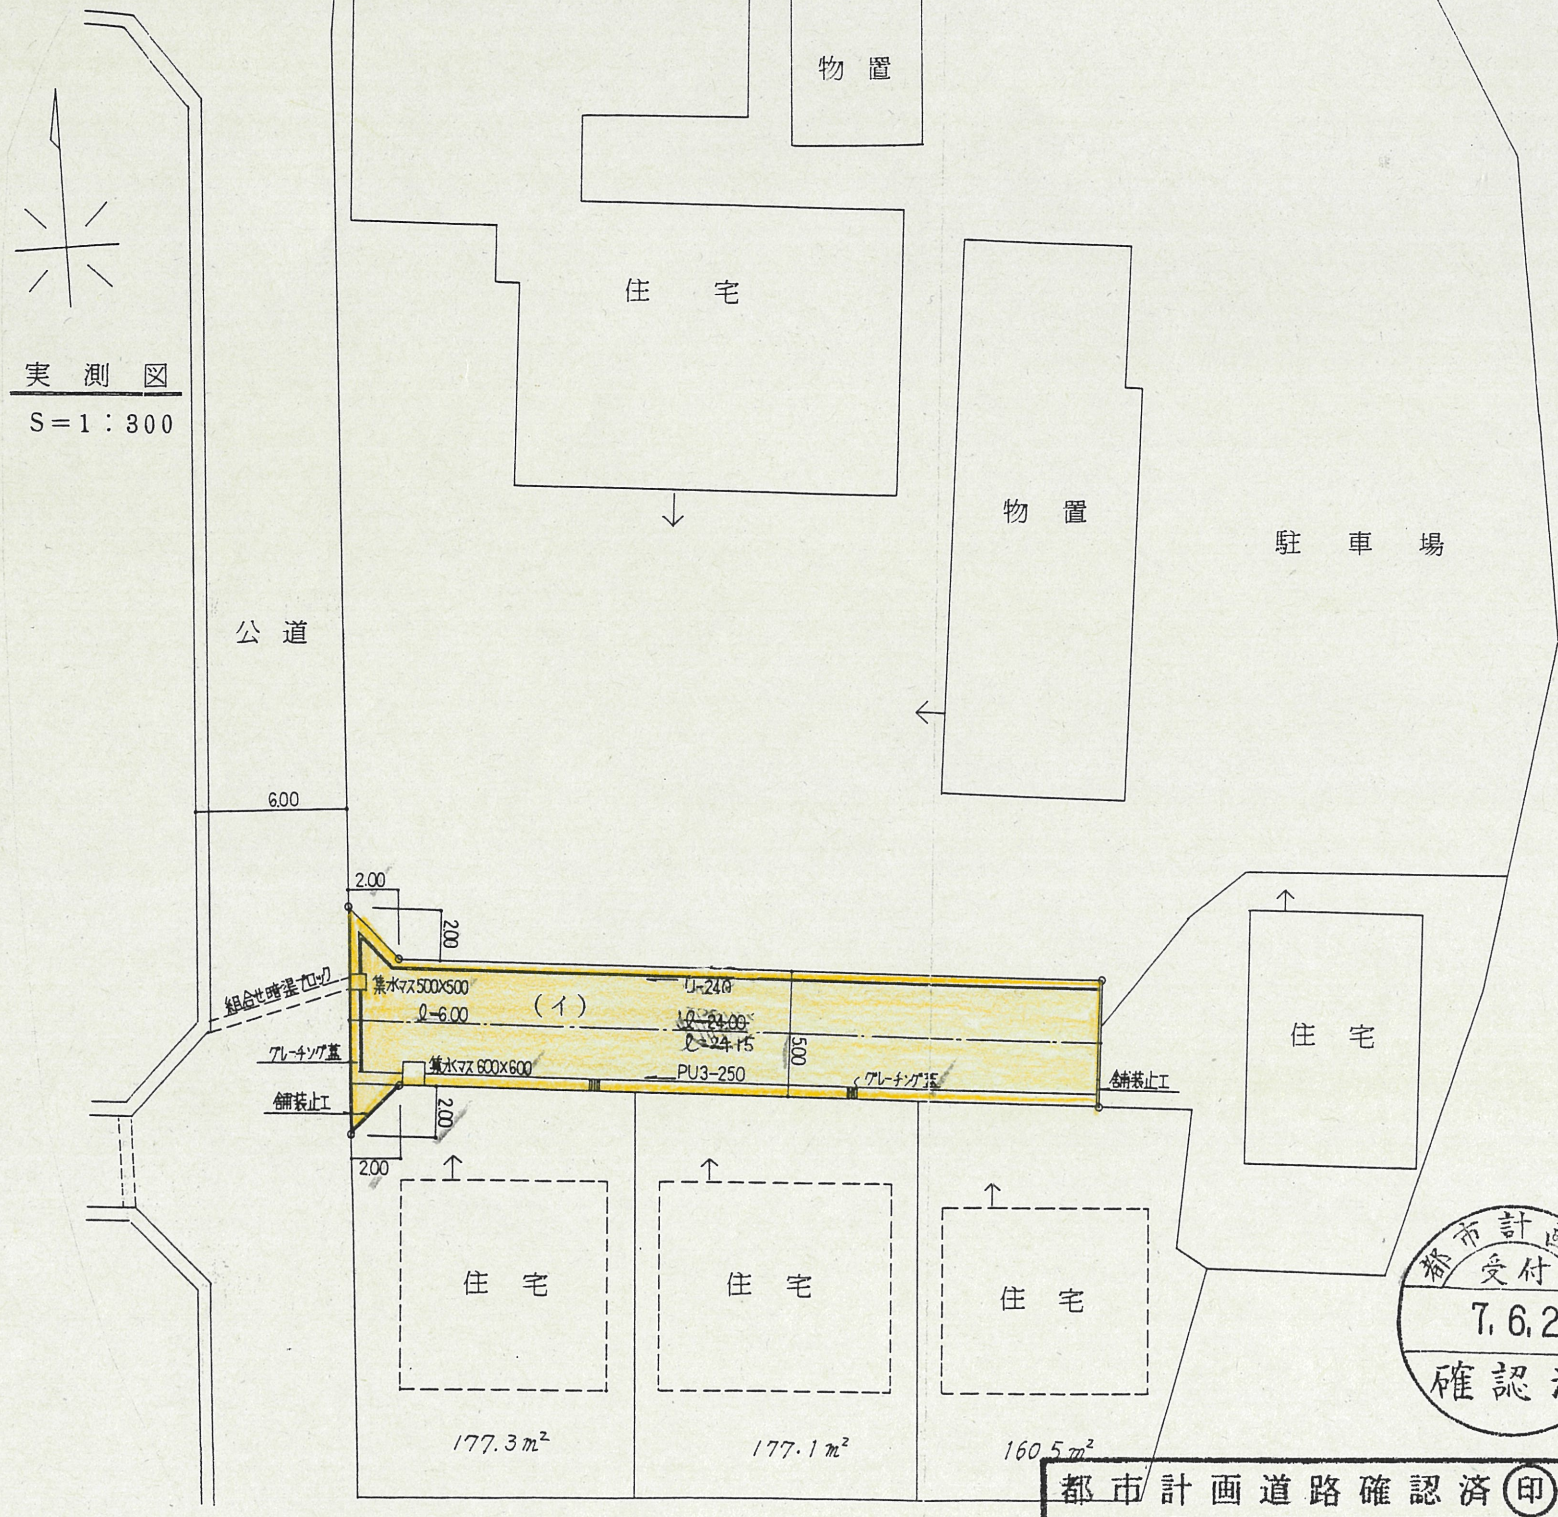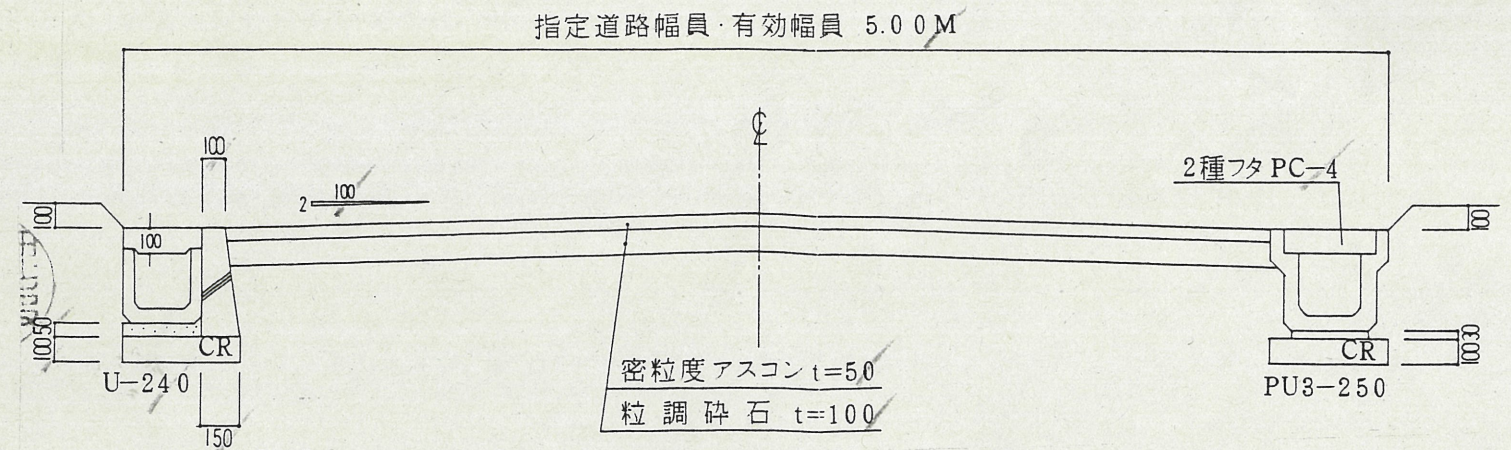

実測図 S=1:300

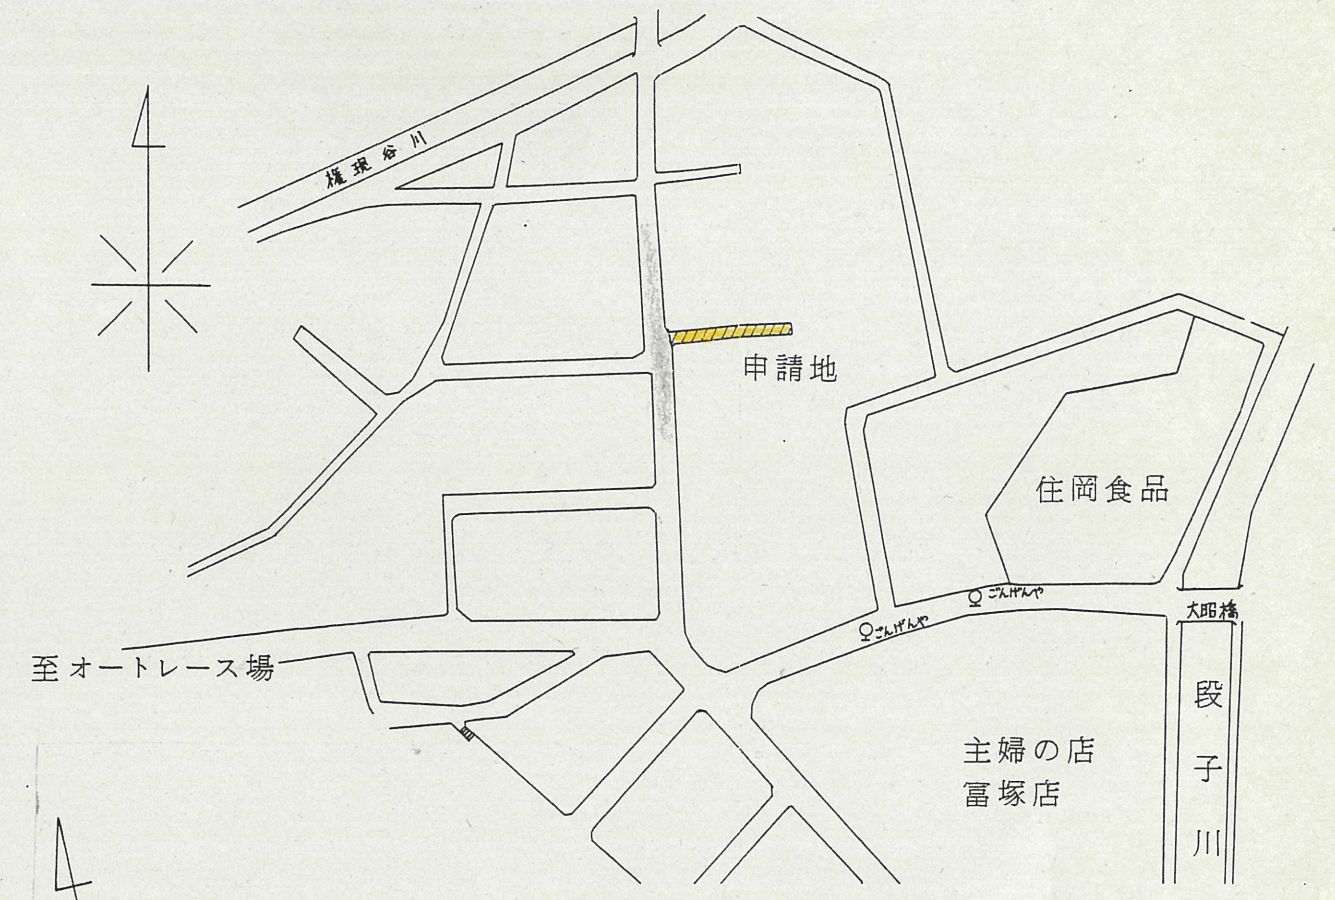

公 図 写 S=1/600

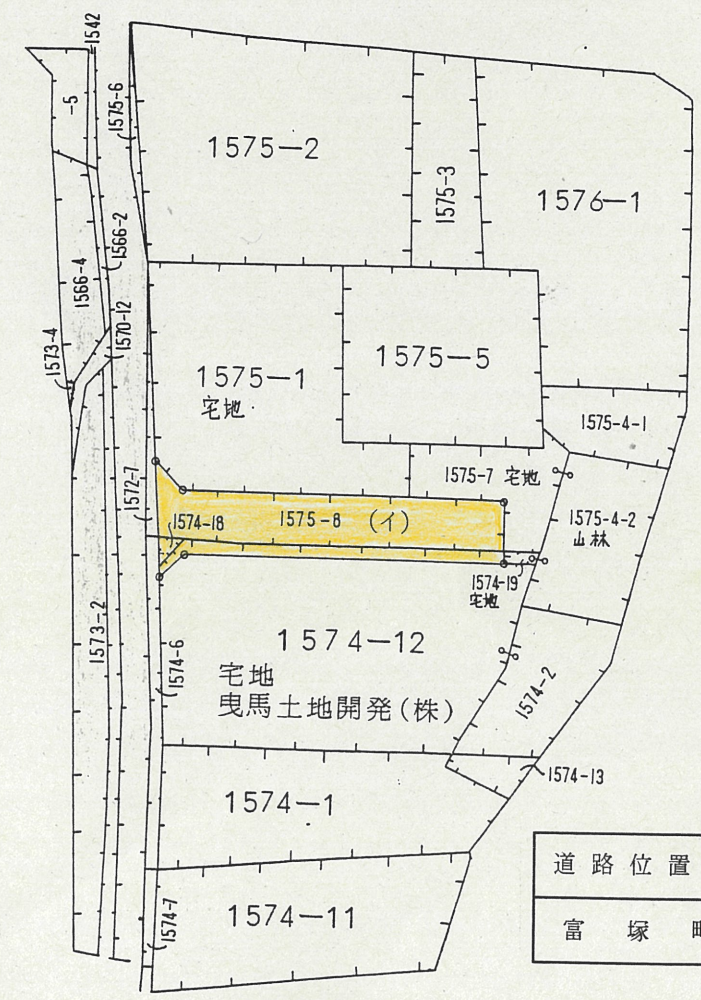

道路位置指定図	指定番号	7-7
富塚町地内	指定年月日	H7.9.6

都市計画
交付
7.6.22
確認済

都市計画道路確認済(印)