


附近見取図

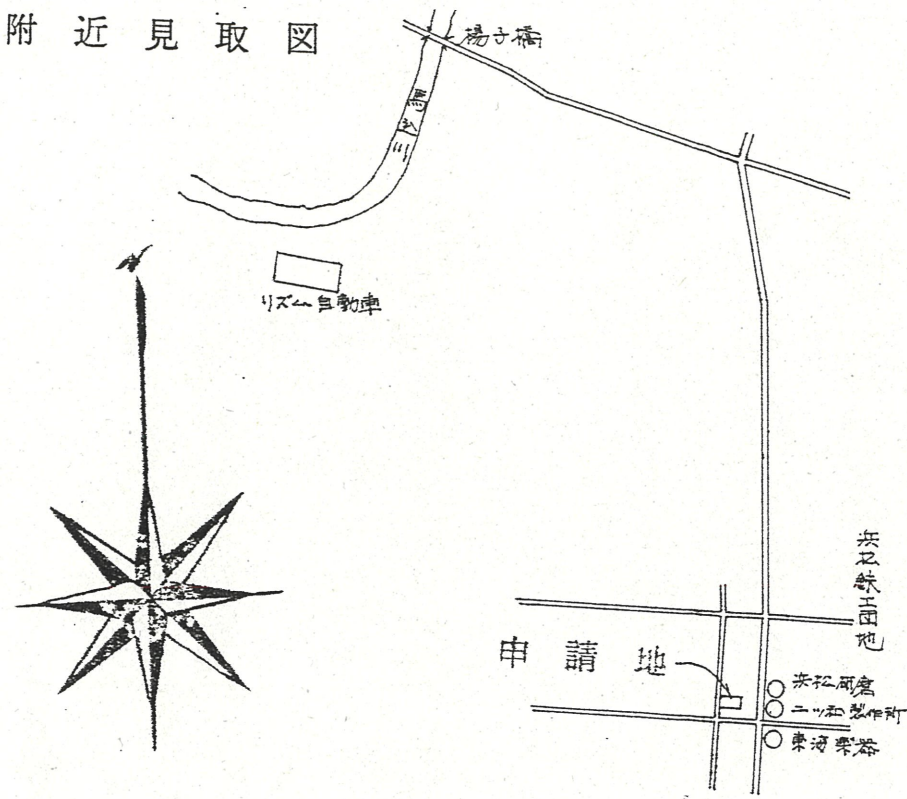


実測図

1/250


道路位置指定図	指定番号	55-16
寺脇町 地内	指定年月日	S56. 1.29

断面図

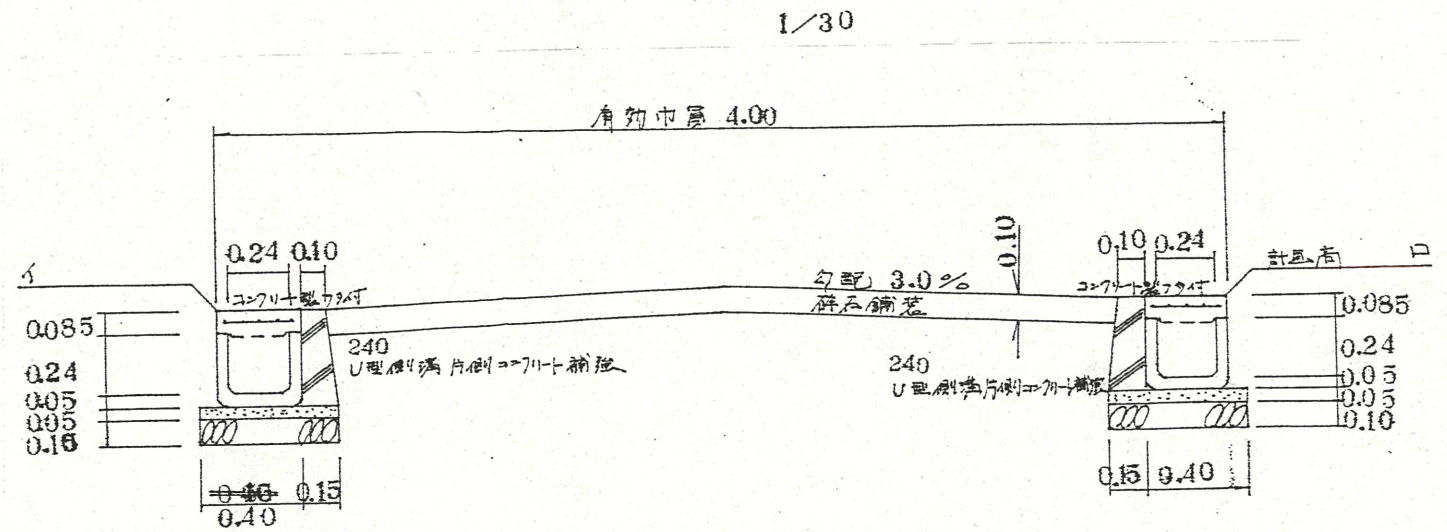

公図写

1/500

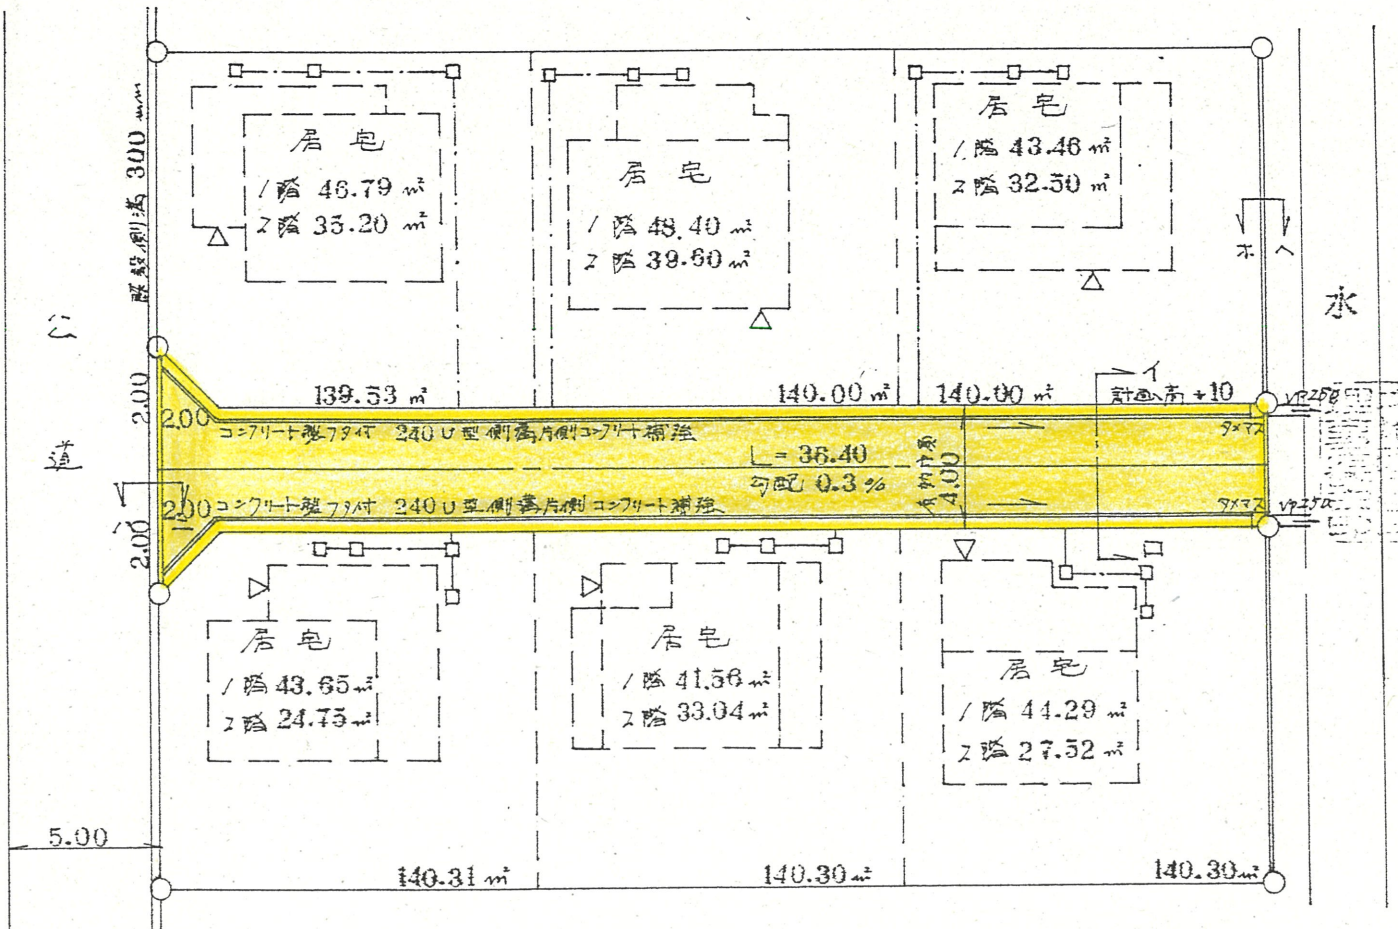

造成面積 990 m²

