

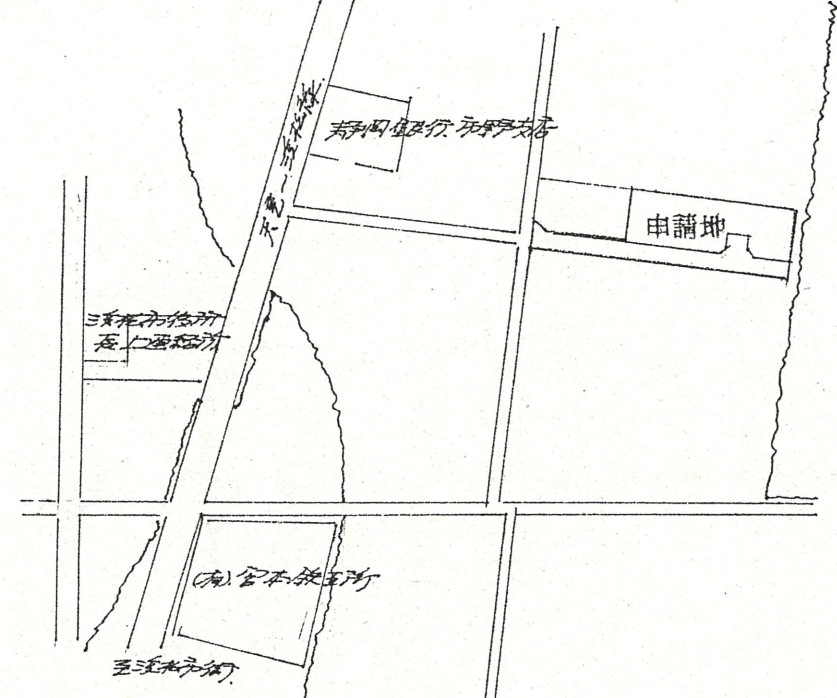


附近見取図

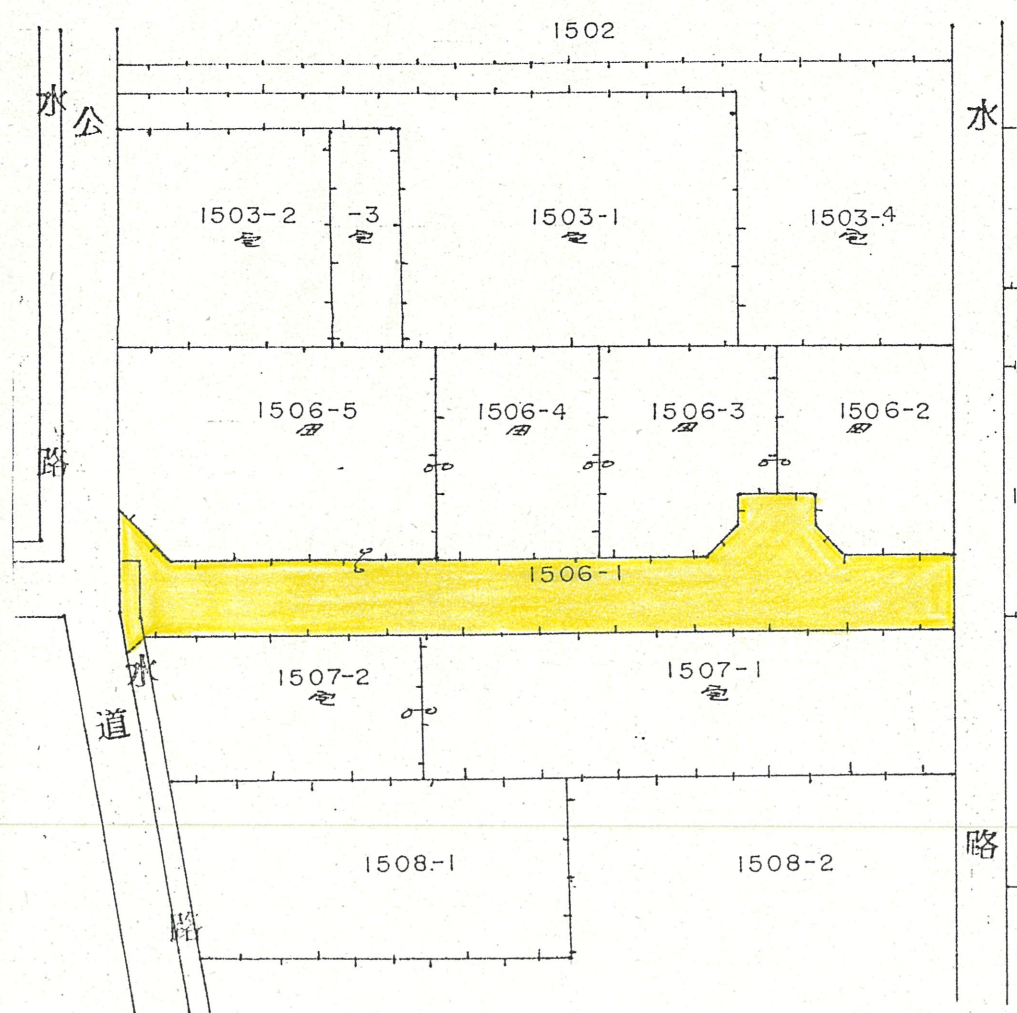


道路位置指定図	指定番号	56-22
市野町	地内	指定年月日
		S57. 6. 24

断面図 1:30

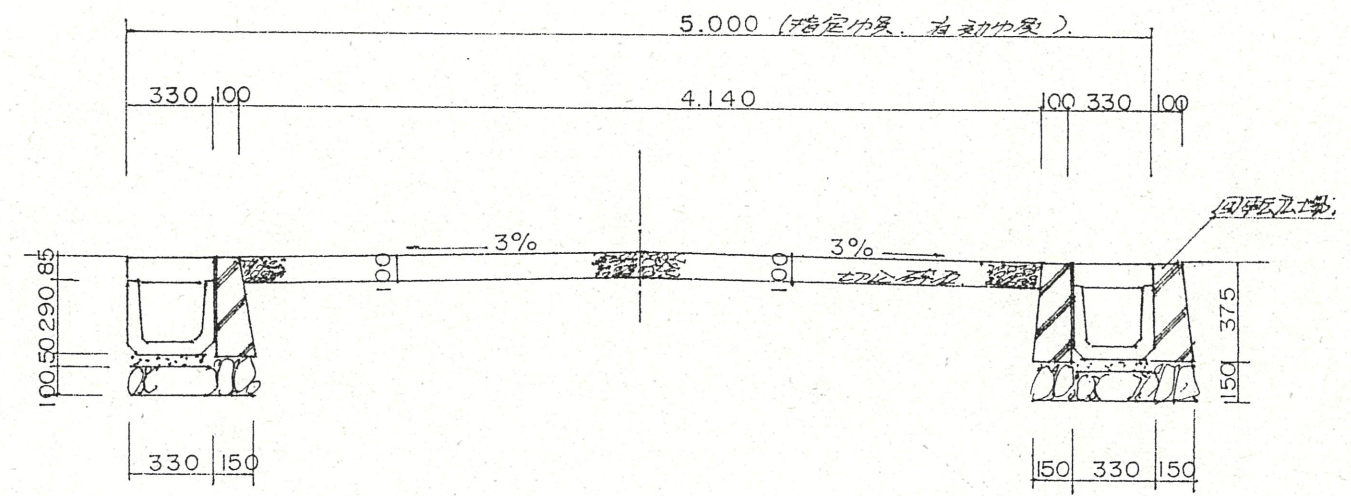

公図写 1:500

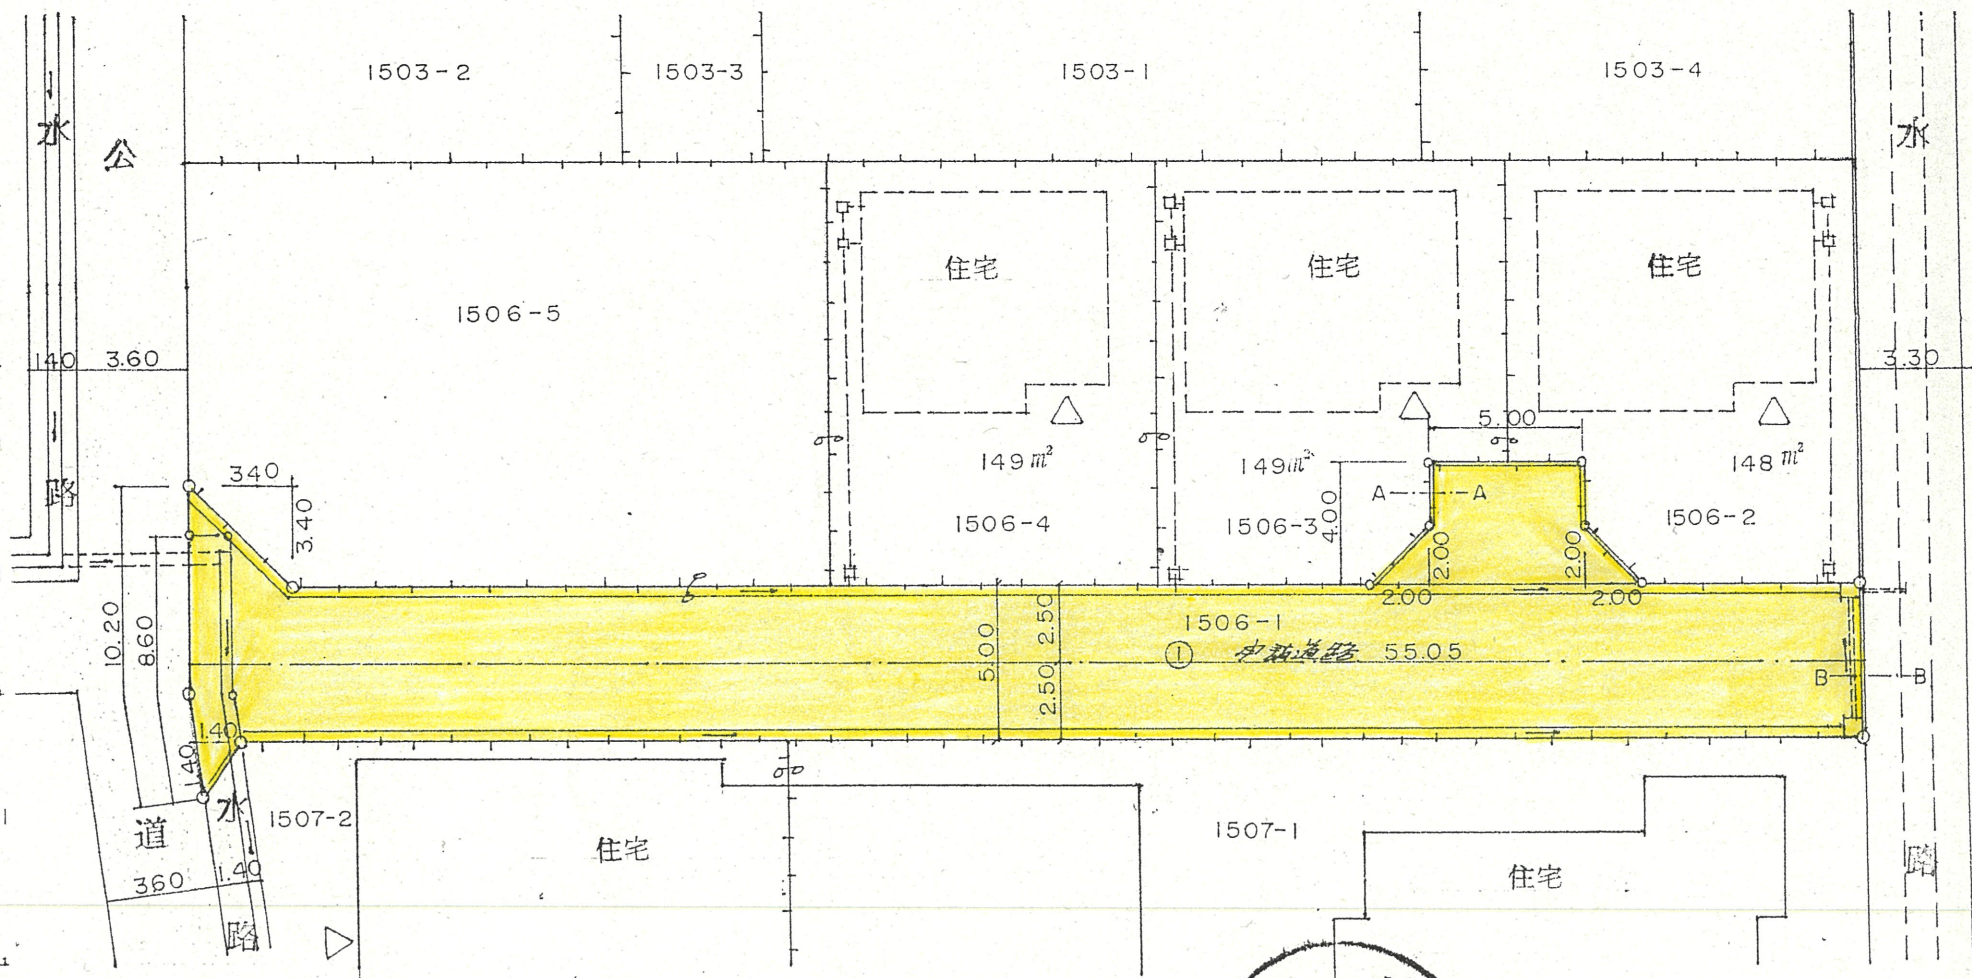

配置図 1:250

浜松市  
道路位置  
指定済

740 m<sup>2</sup>