



1. 附近見取図

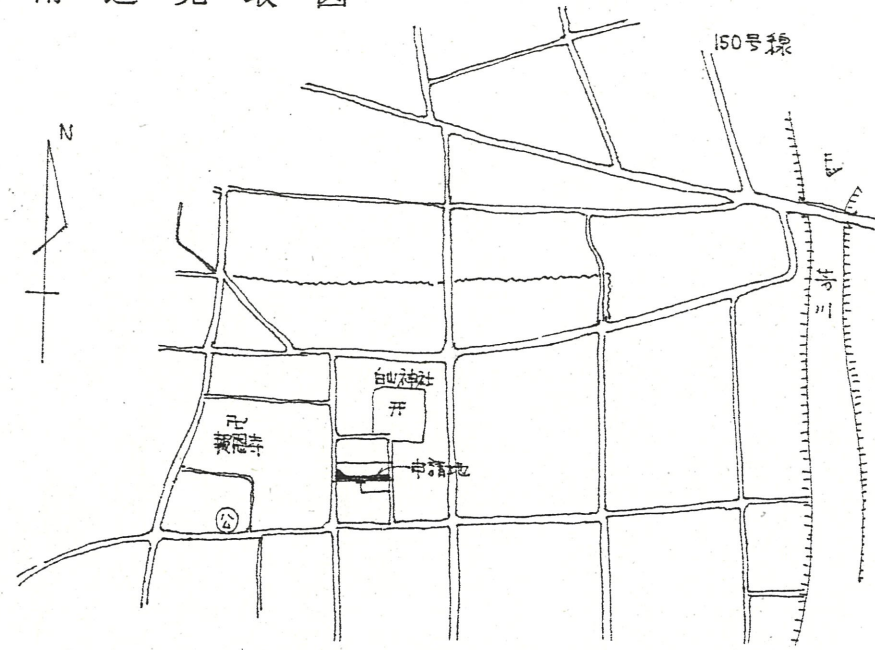


道路位置指定図	指定番号	56-24
恩地町 地内	指定年月日	S59. 6. 8

2 断面図

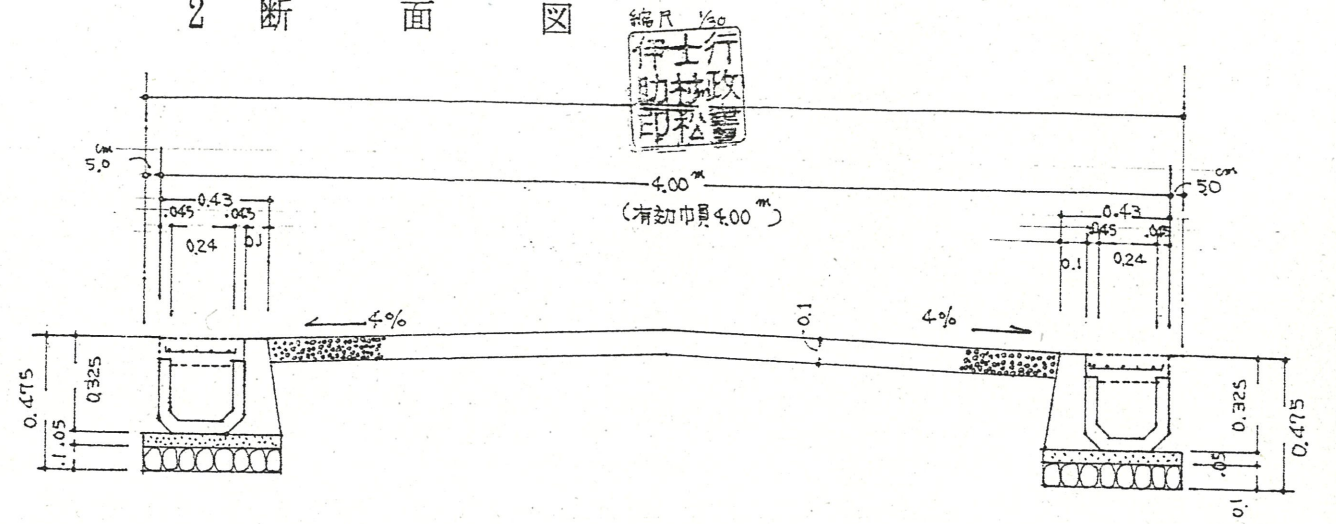

実測図

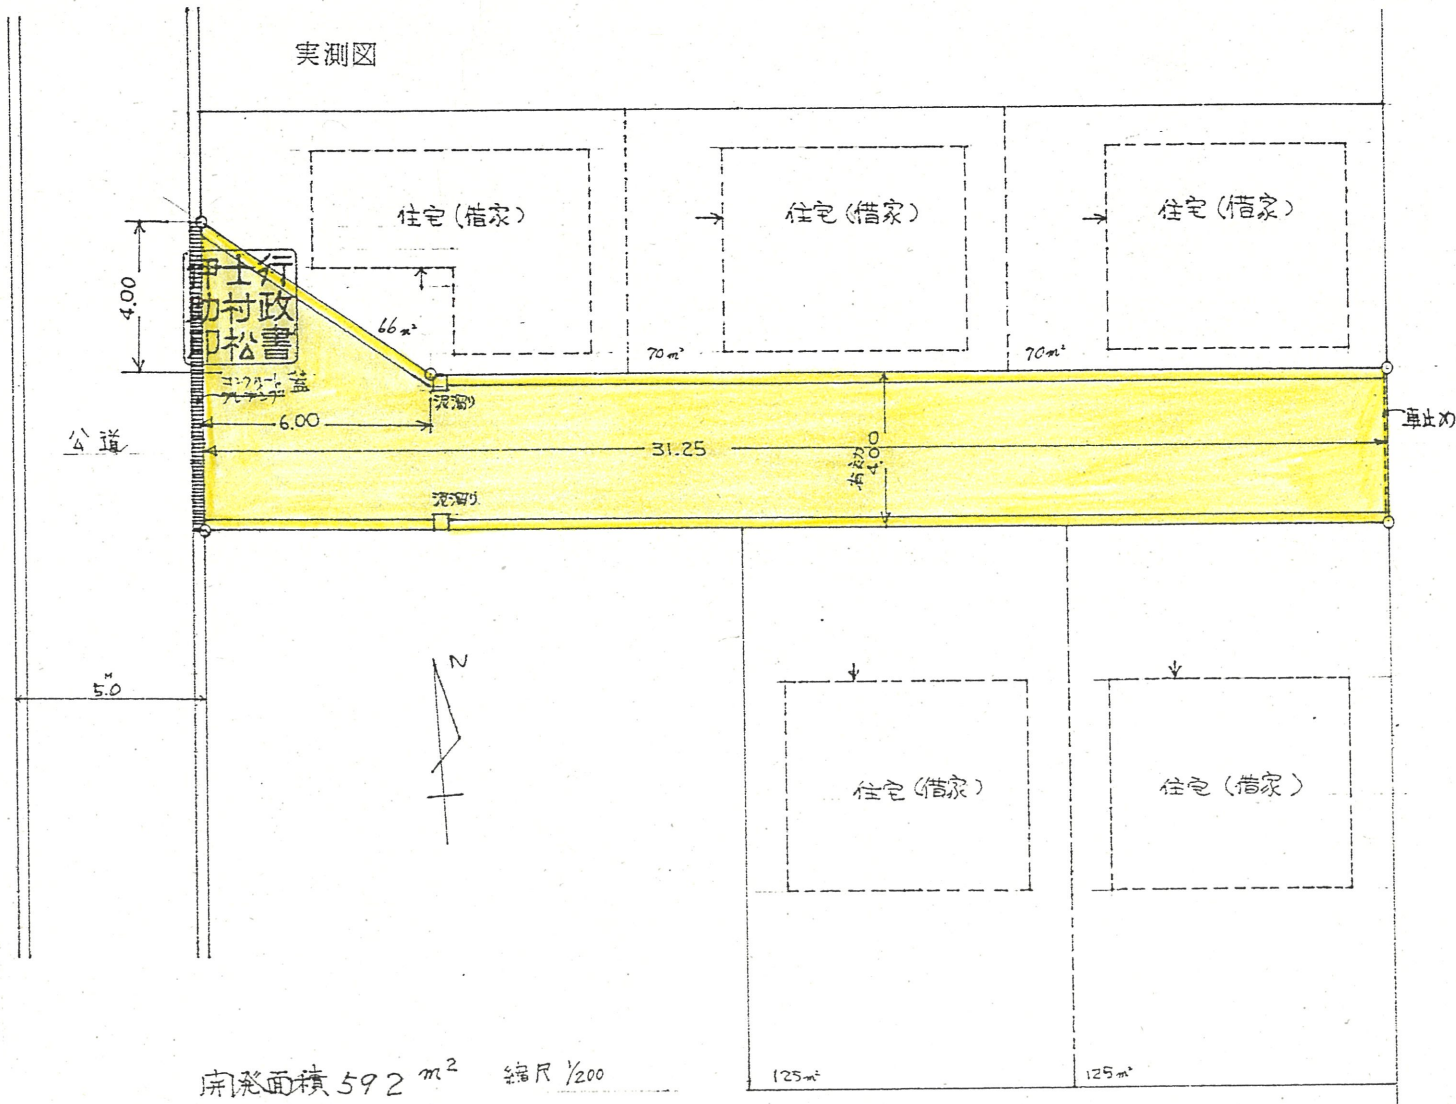

床面積 592 m² 縮尺 1/200

公図写 S = 1 / 500

