

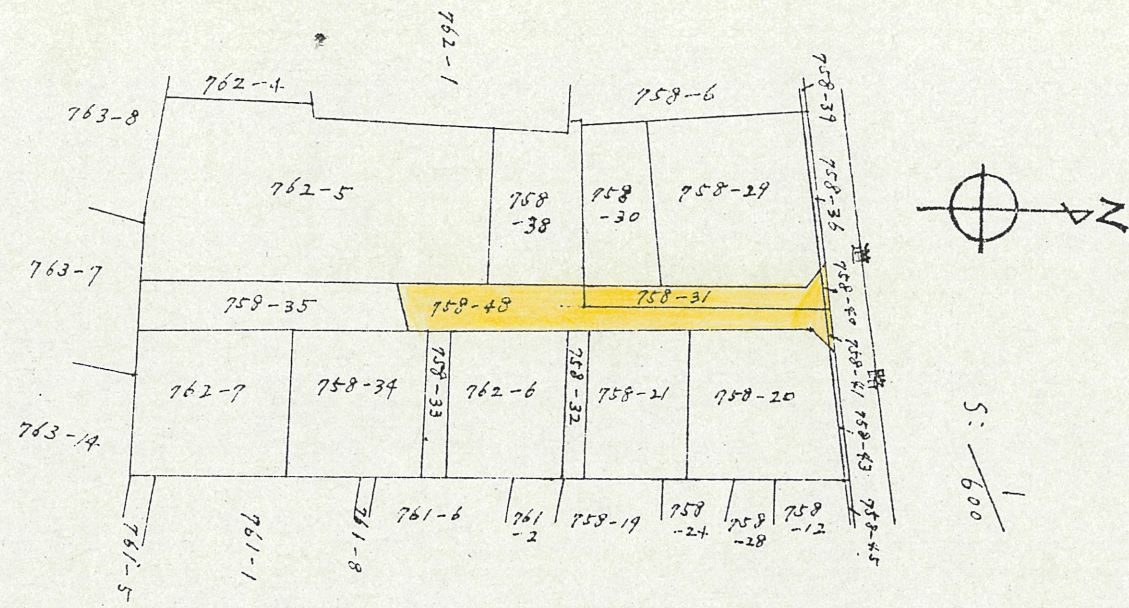
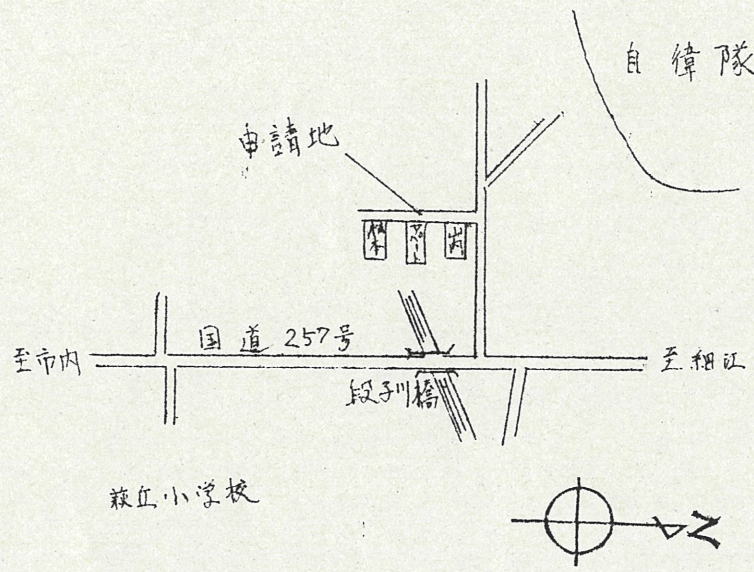


附近見取図

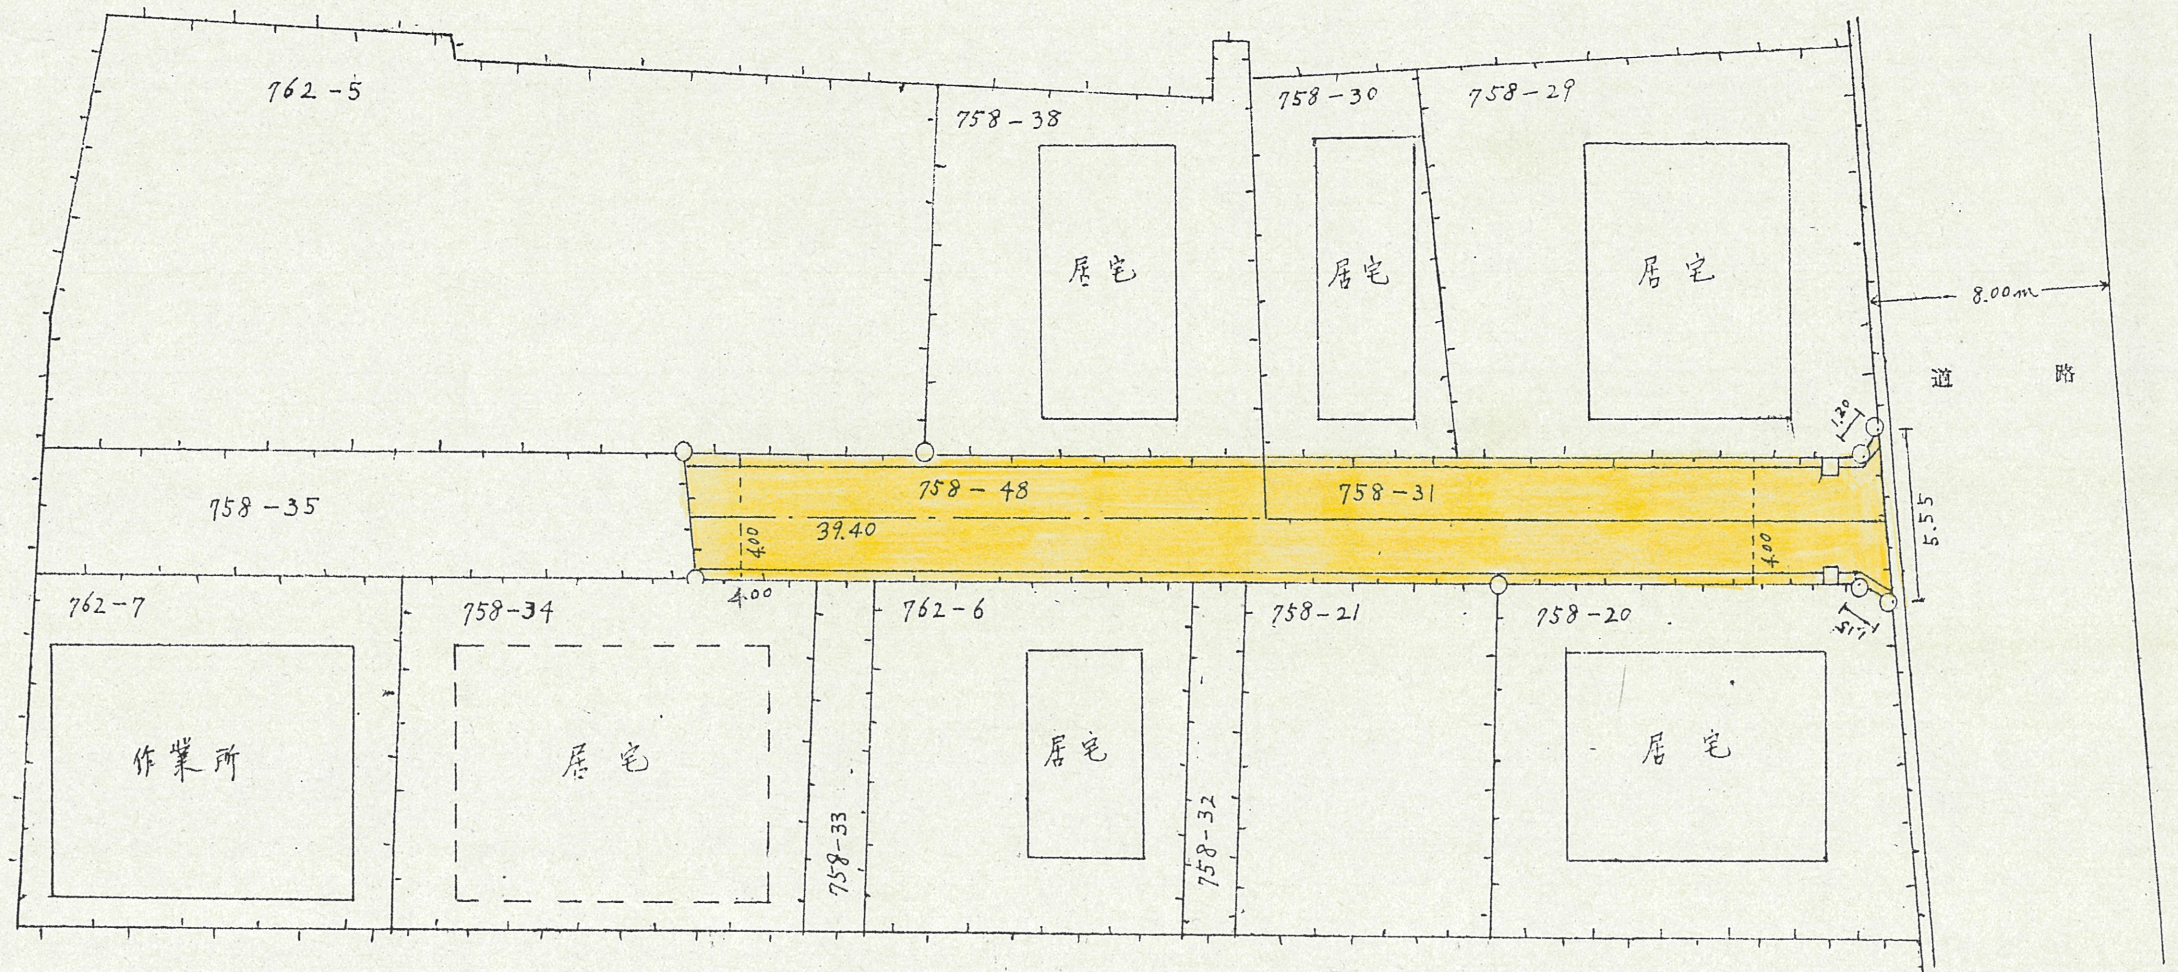

3 地 籍 図

道路位置指定図	指定番号	57-16
泉三丁目 地内	指定年月日	S57.11.4

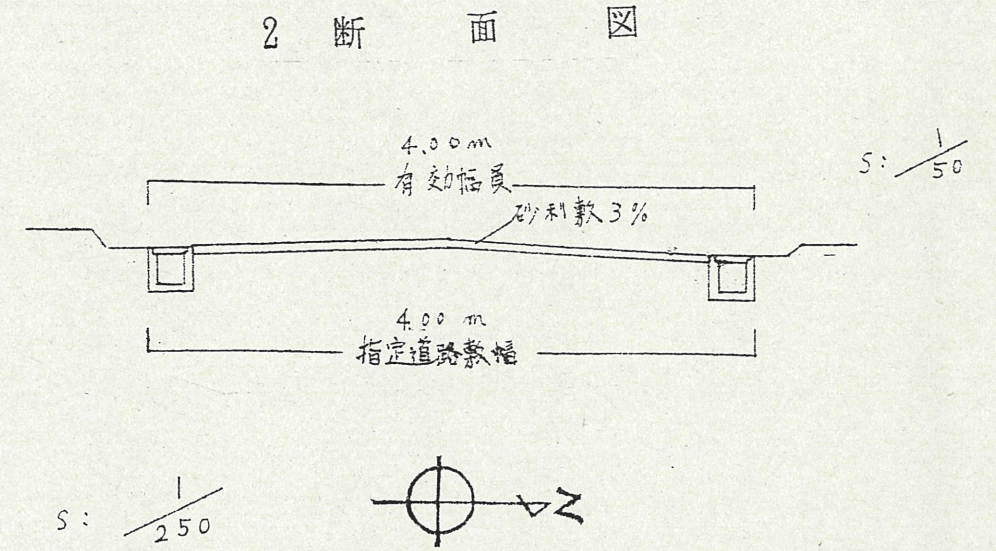

造成面積 4.61.84m²