



道路位置指定図	指定番号	57-24
新津町 地内	指定年月日	S58. 6. 7

1 附近見取図

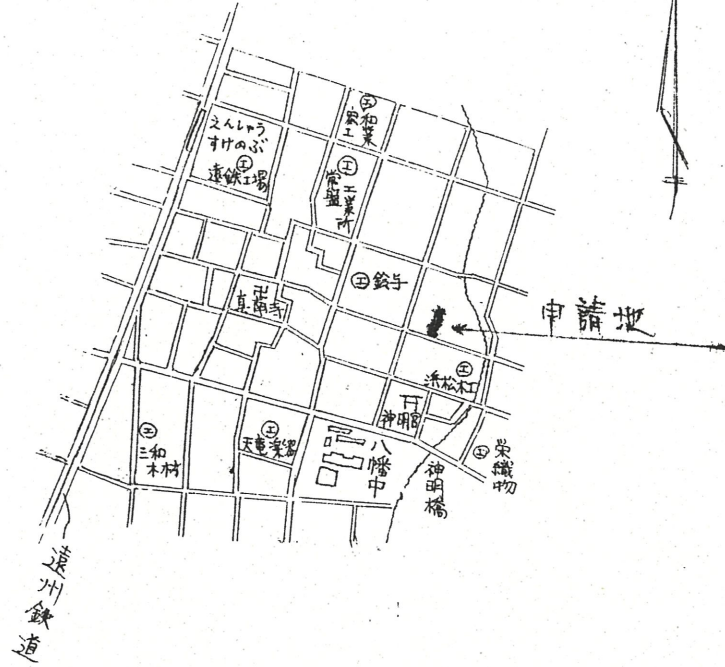

2 断面図 $\frac{1}{30}$

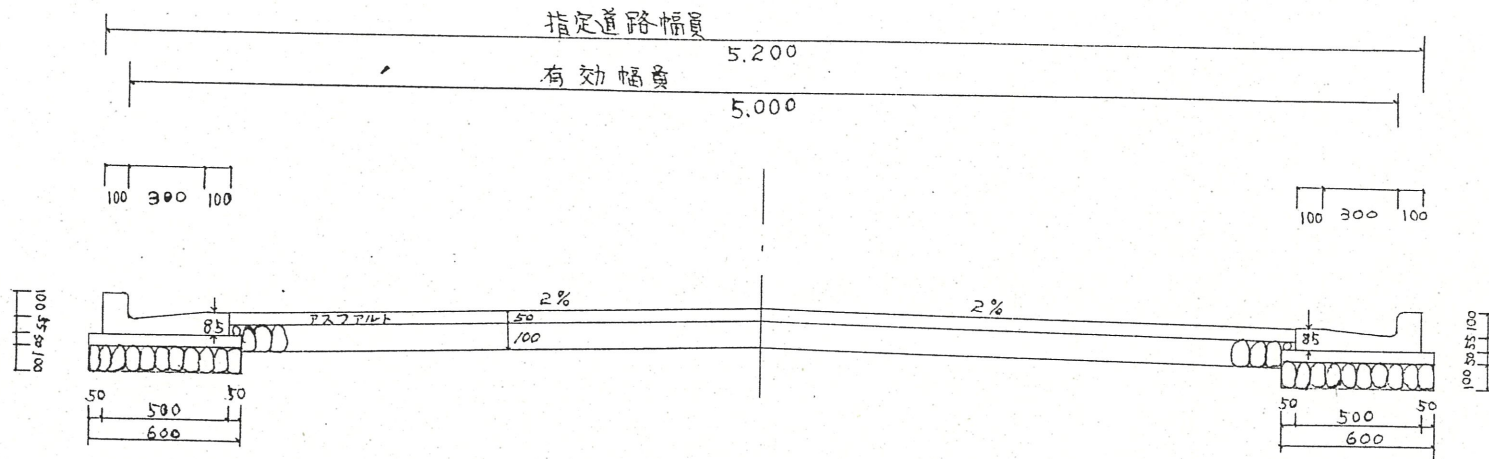

実測図 1:250

