




道路位置指定図	指定番号	57-25
和合町 地内	指定年月日	S59. 8. 29

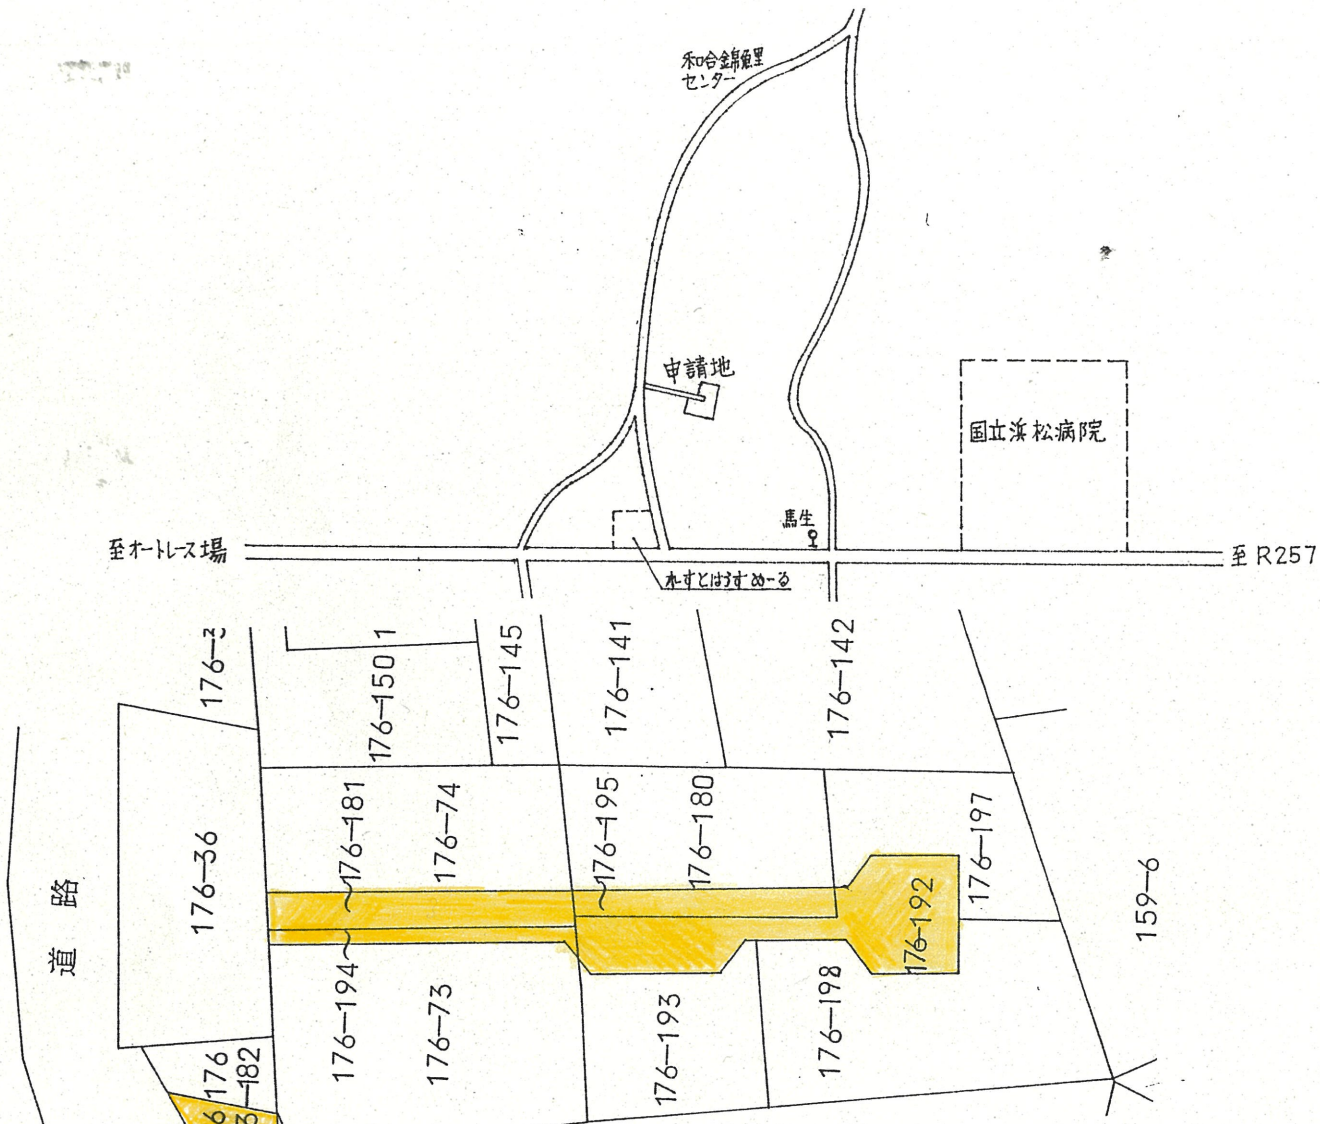

2 断面図  $S=1:30$

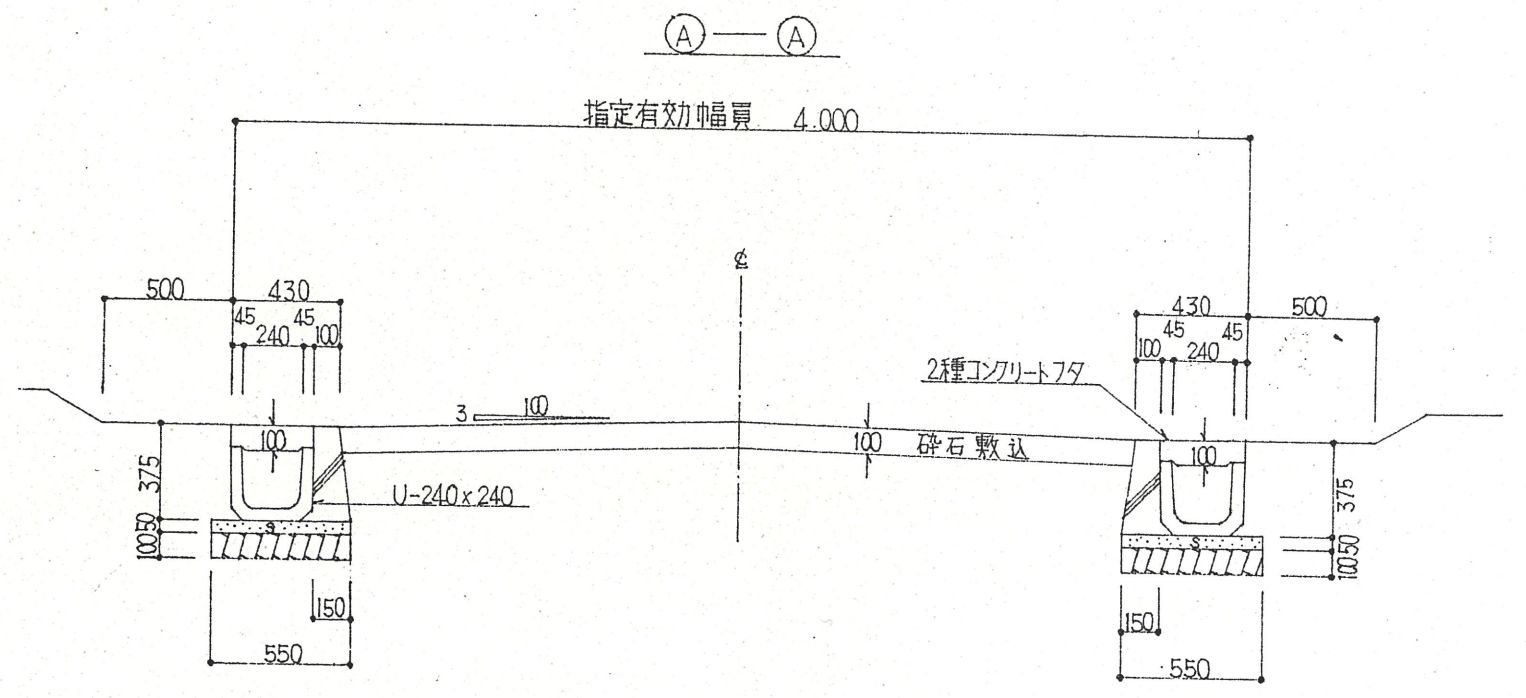

1. 宅地
2. 指定道路の維持管理に

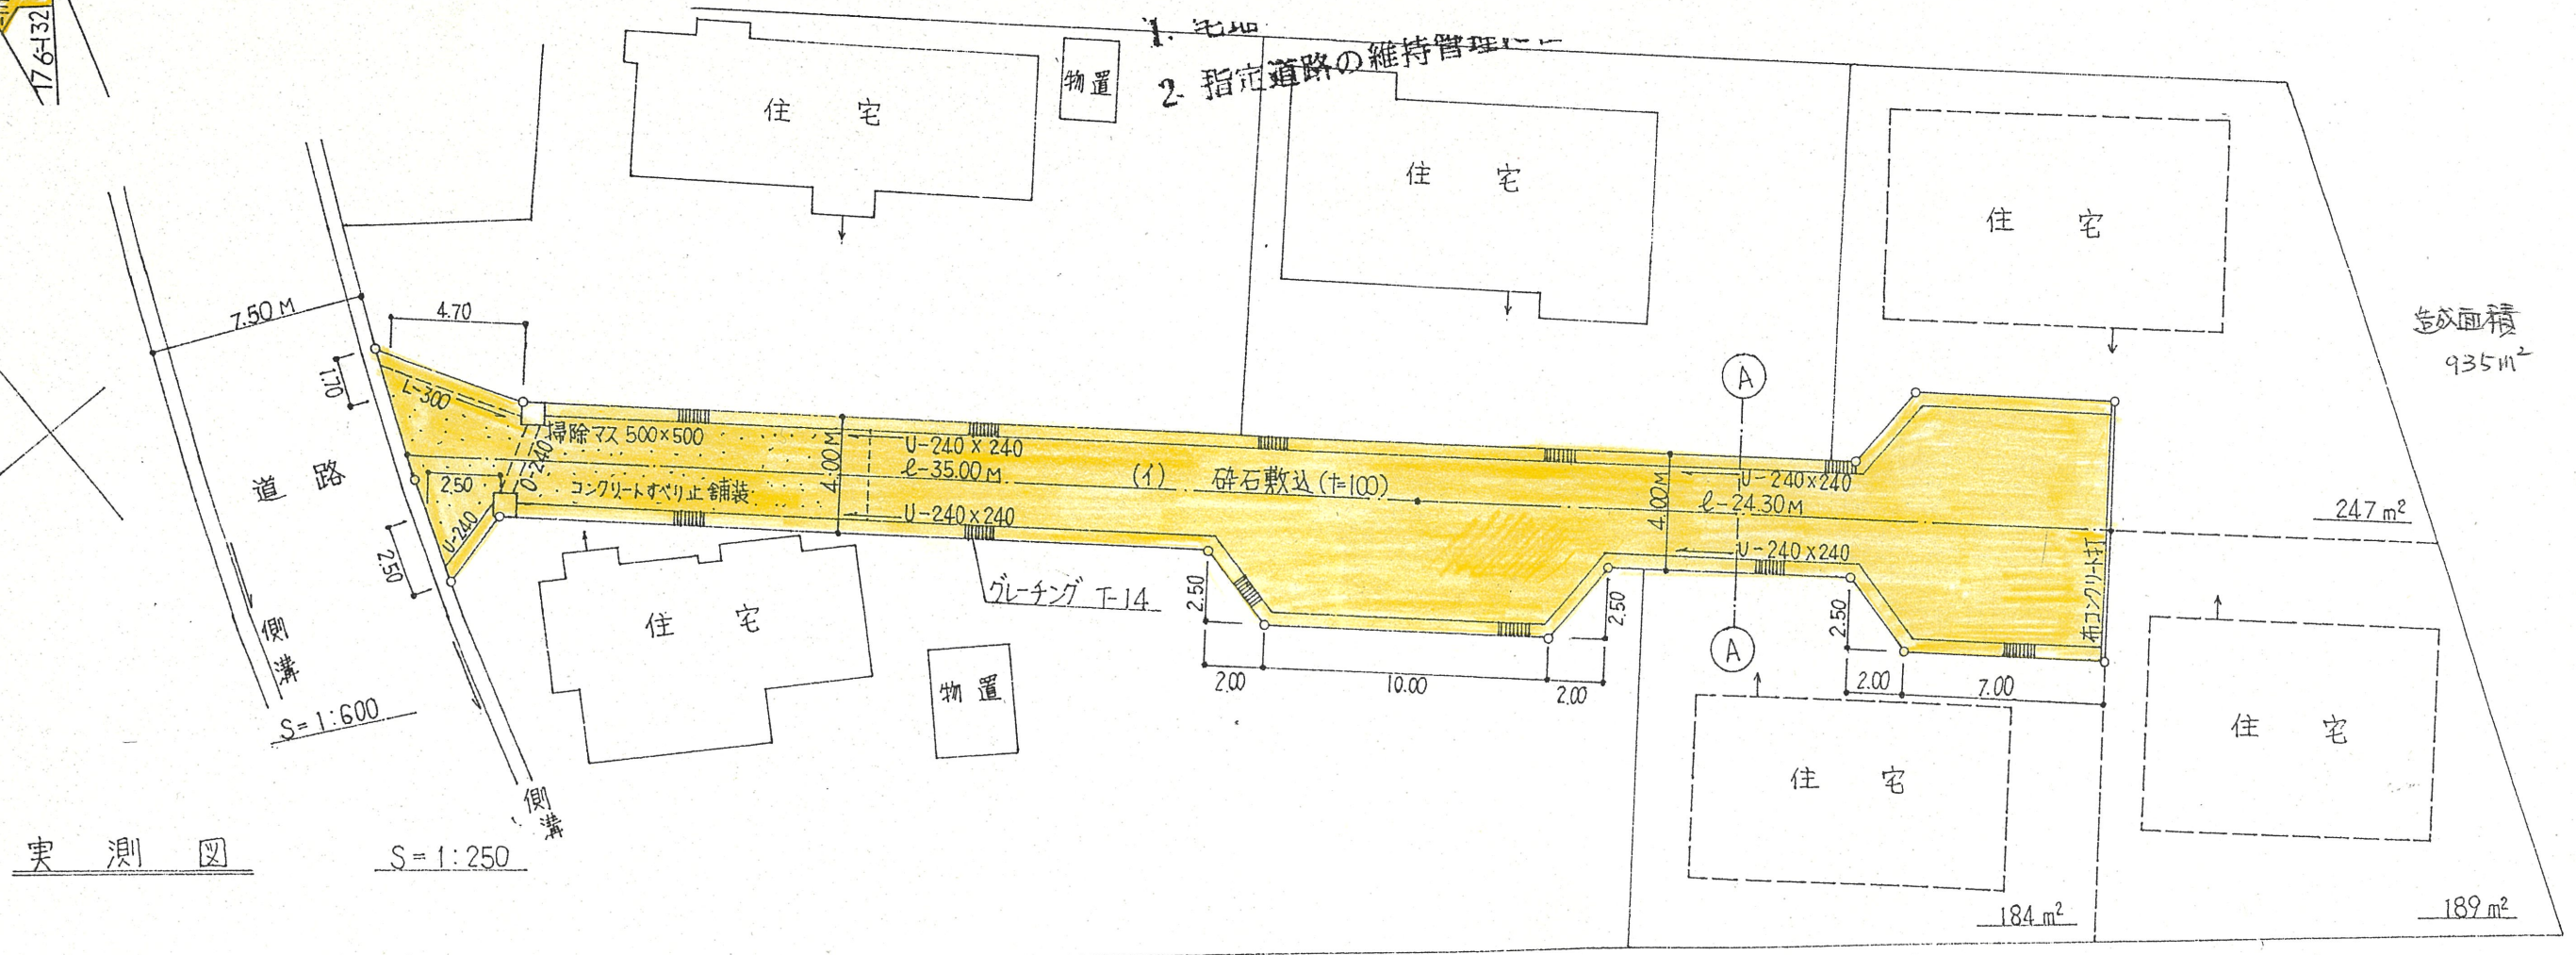

実測図