



道路位置指定図	指定番号	58-23
上島町 地内	指定年月日	S59. 6. 6

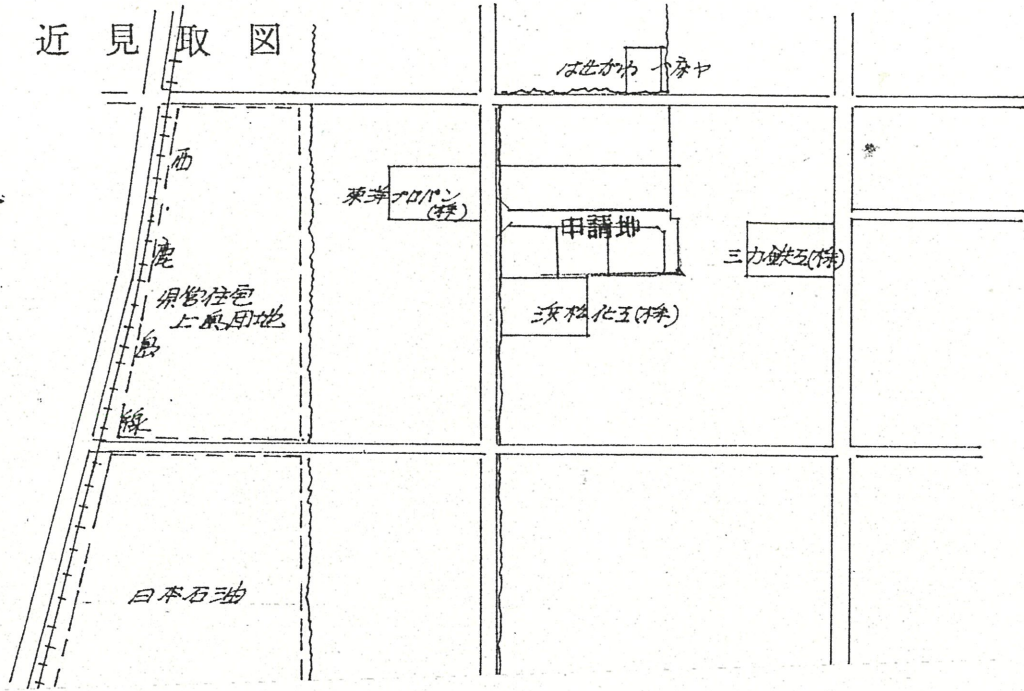

附近見取図





断面図 1:30

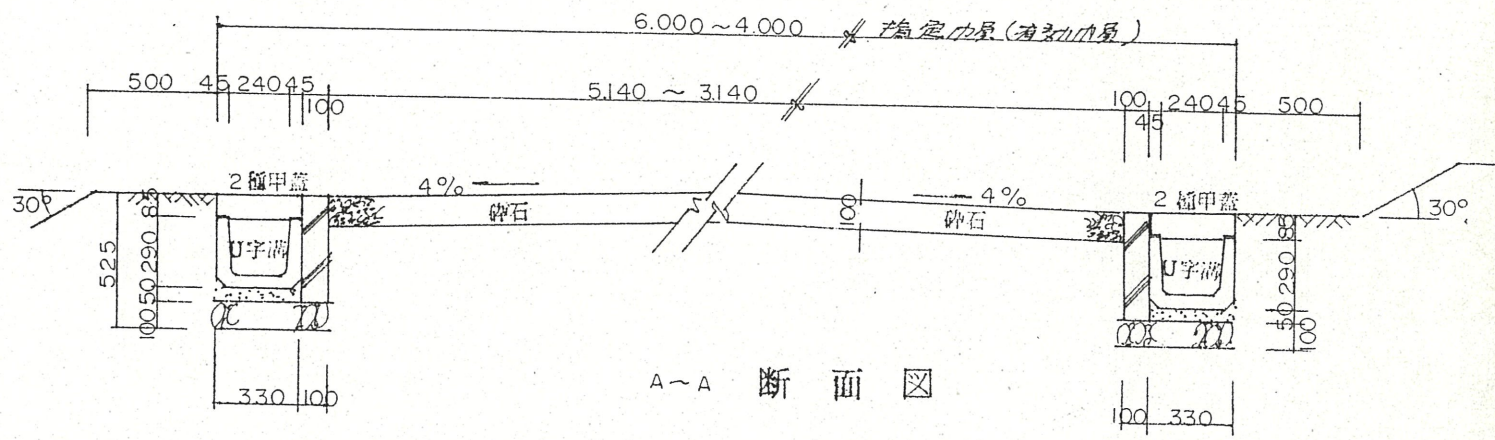

A~A 断面図

配置図 1:250

敷地面積 930.23

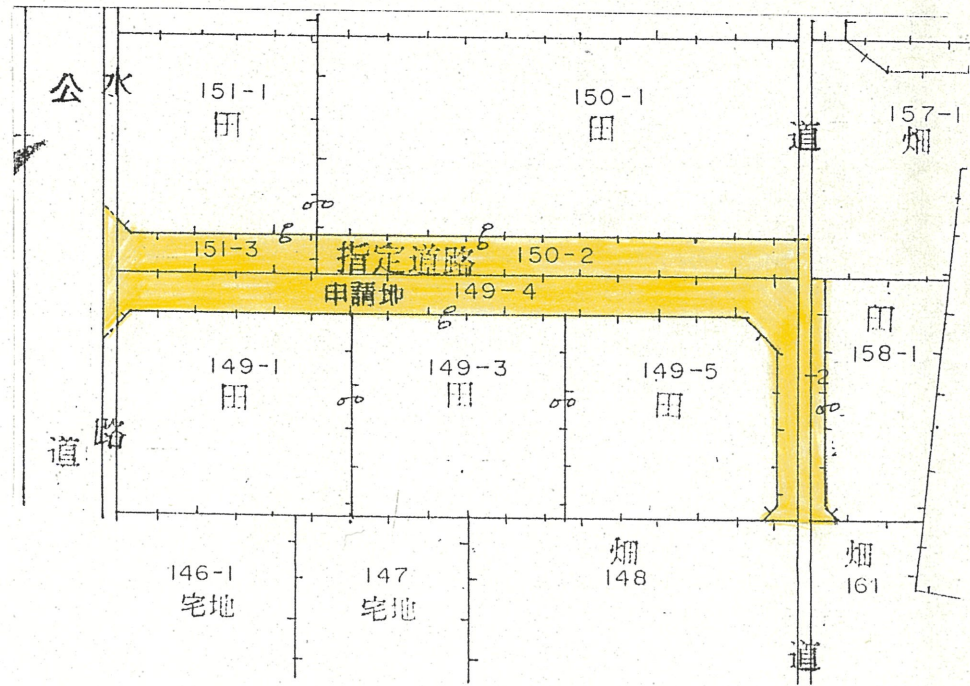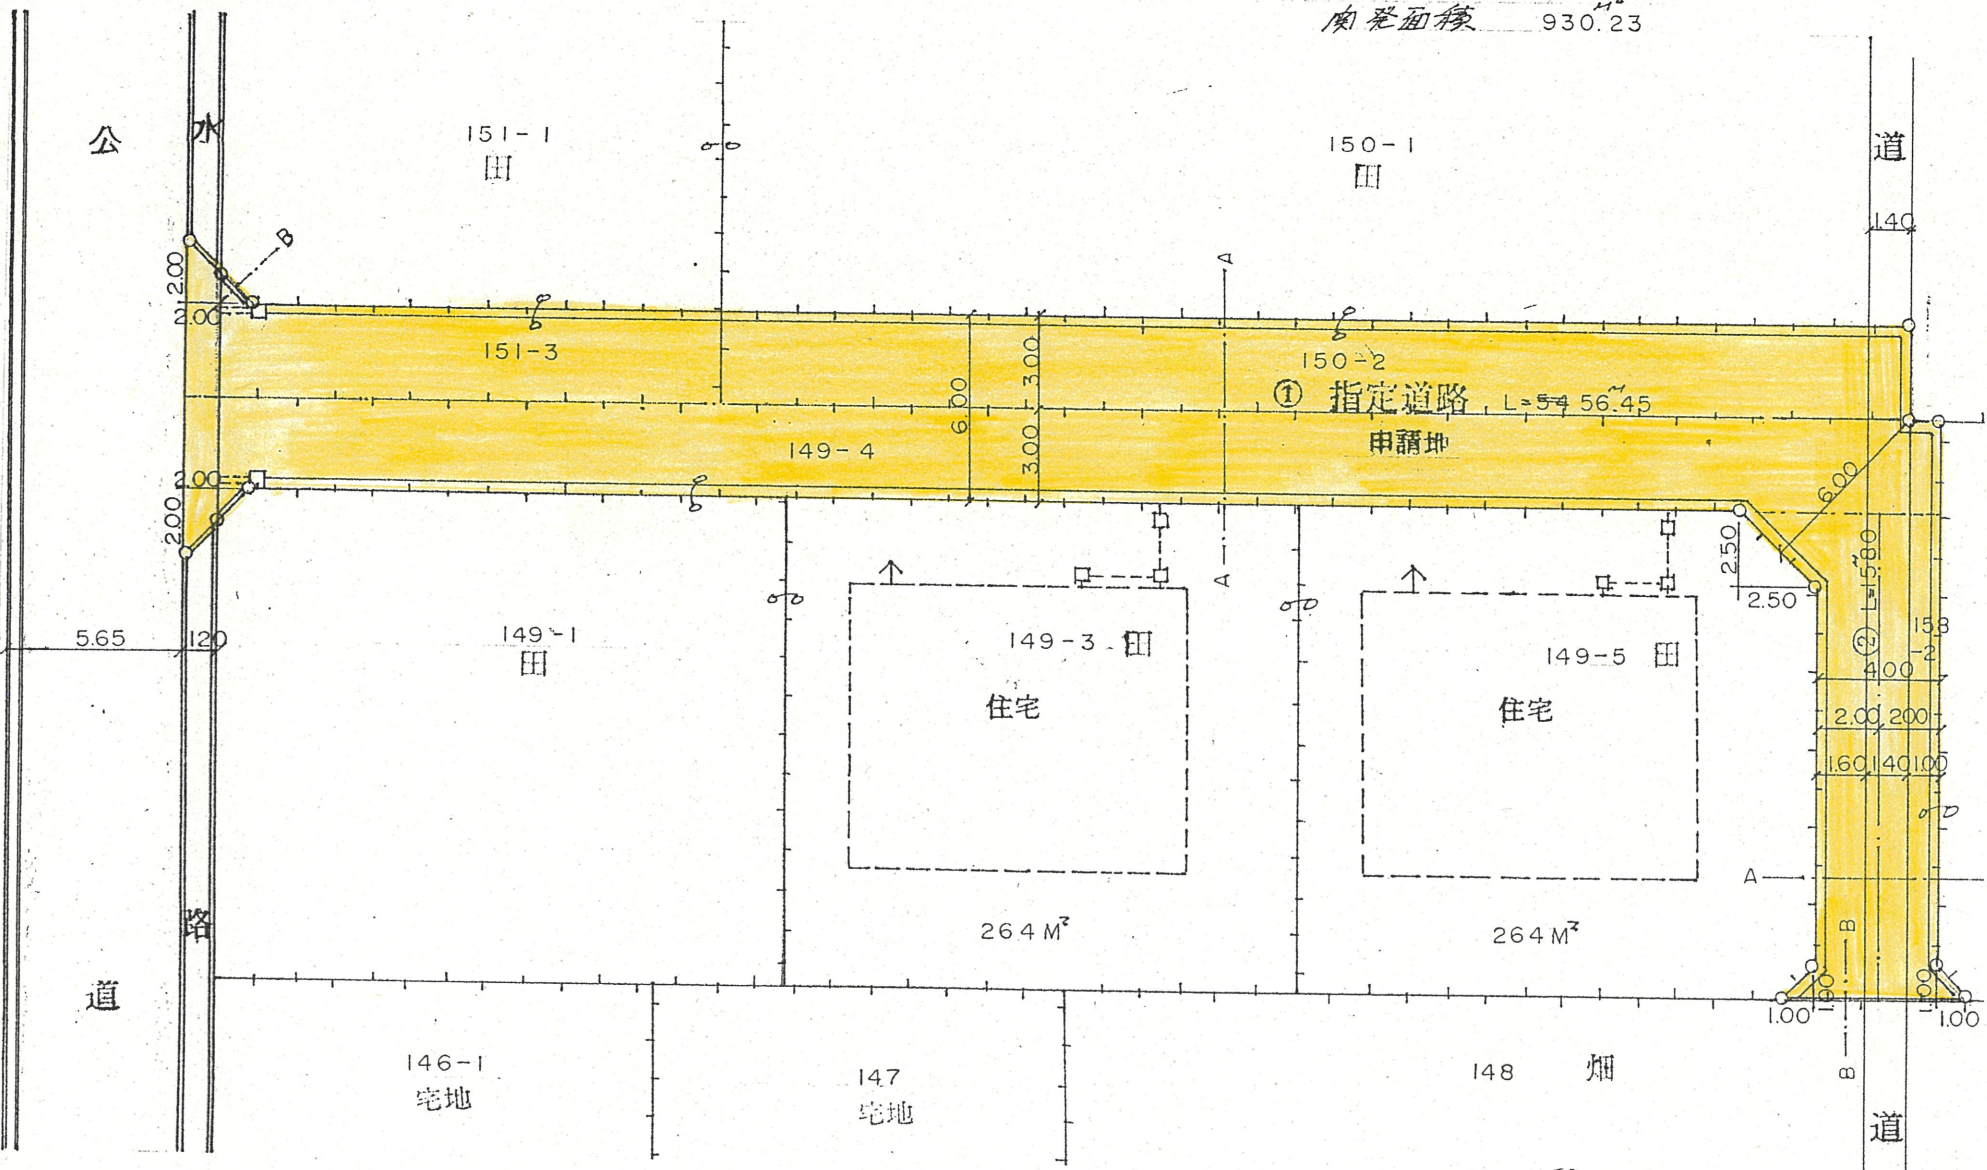

公図写 1:500