


1 附近見取図




2 断面図 S=1:30

道路位置指定図	指定番号	59-16
蜷塚二丁目 地内	指定年月日	S59.10.12

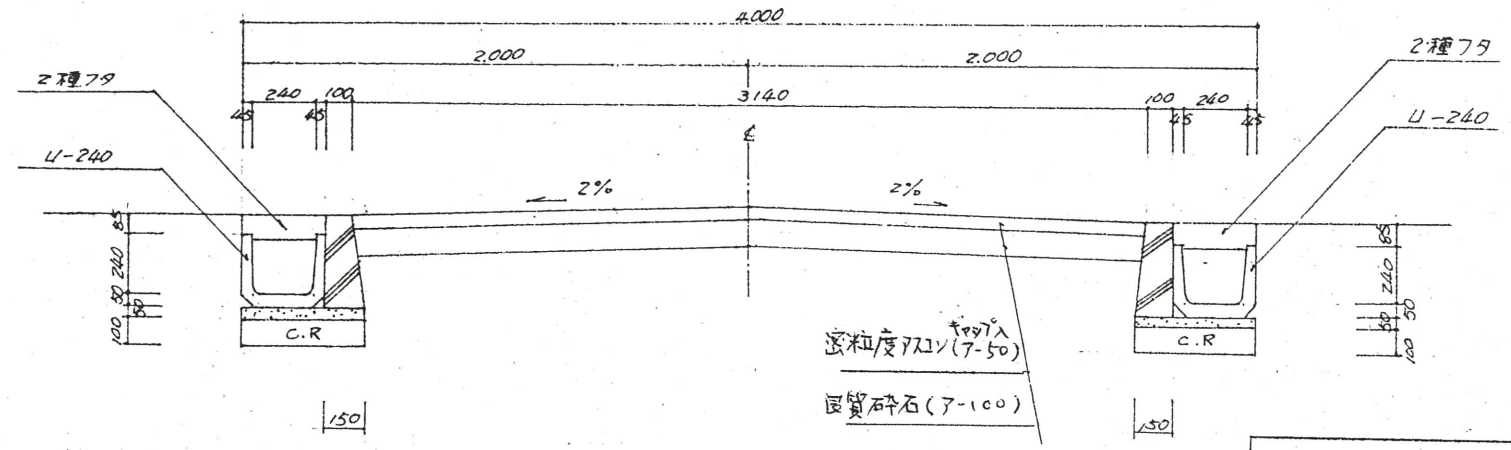

実測図 S=1:200

1. 宅地の計画変更をしないこと
2. 指定道路の維持管理に留意すること

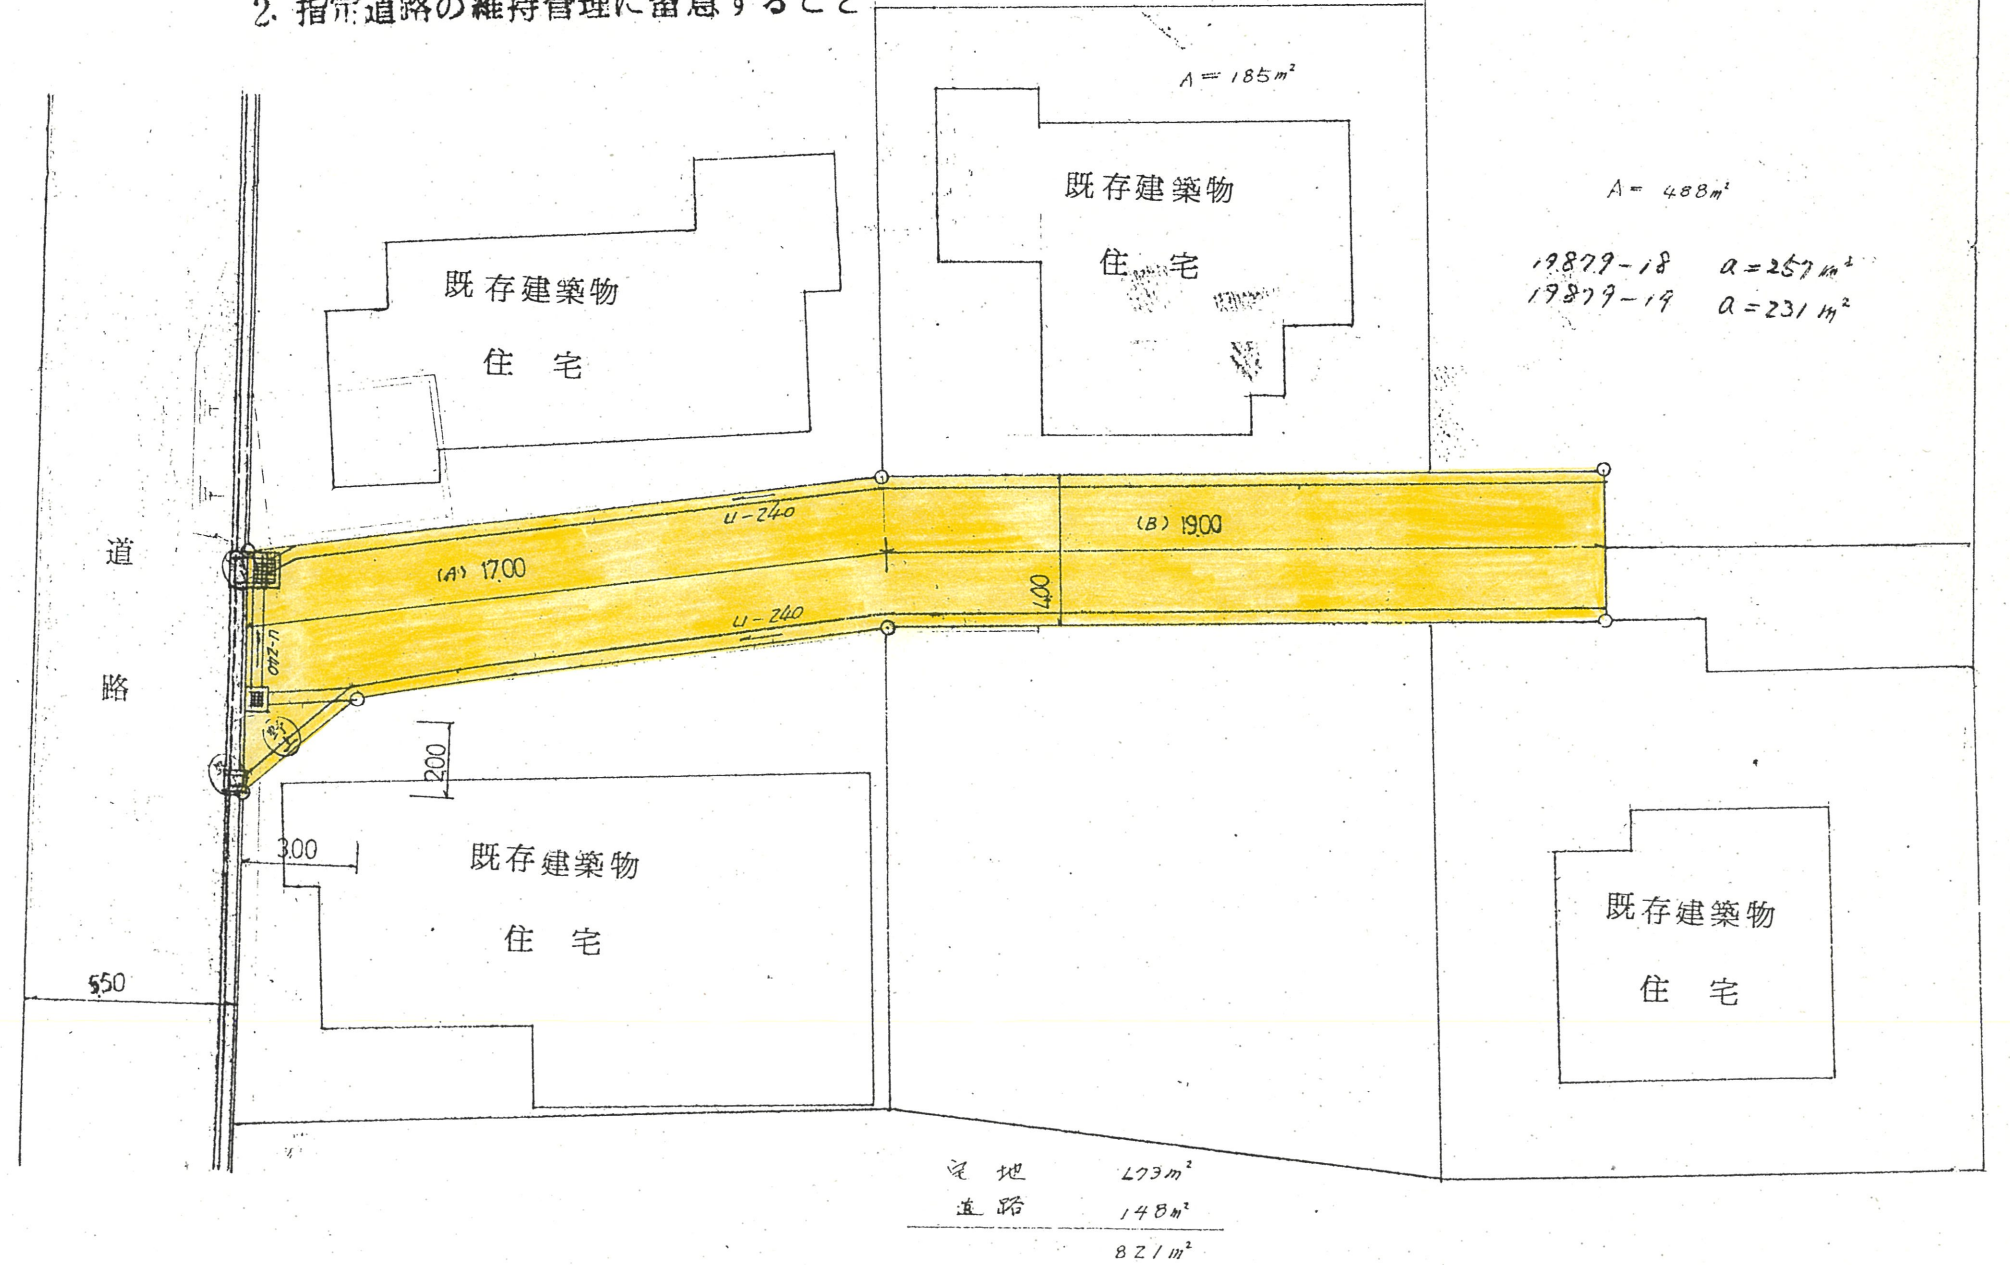

宅地 273m<sup>2</sup>  
 道路 148m<sup>2</sup>  
 821m<sup>2</sup>