
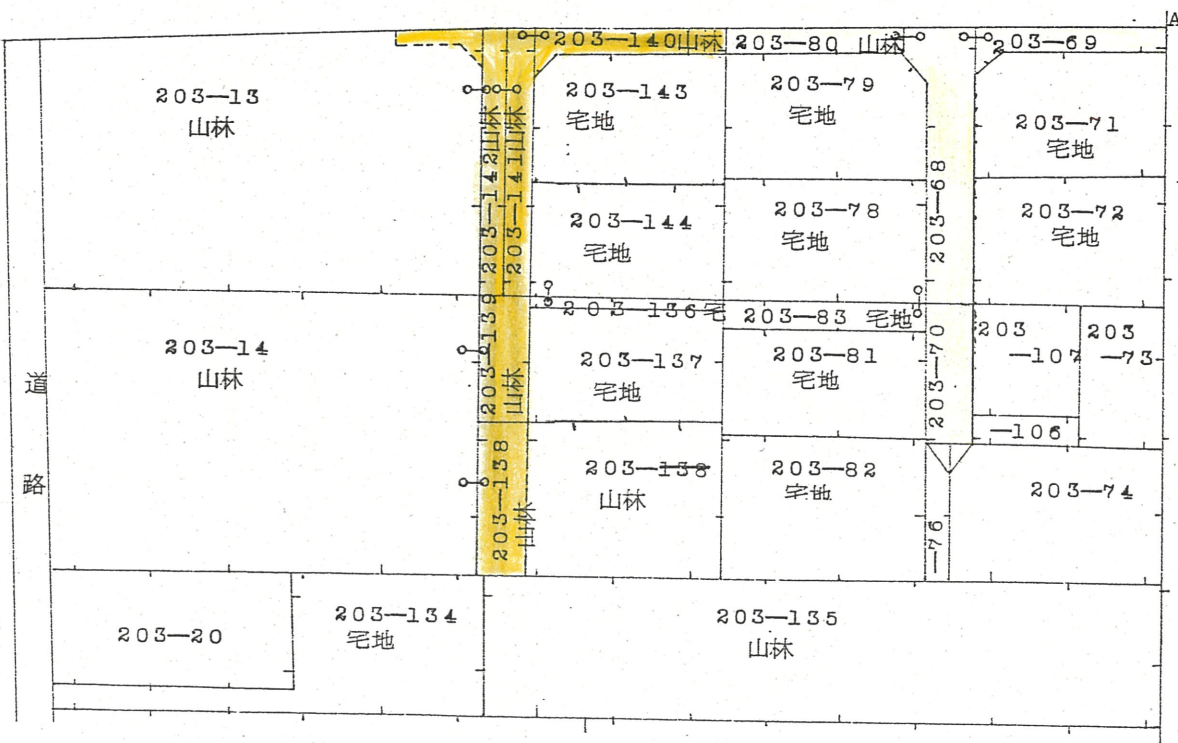
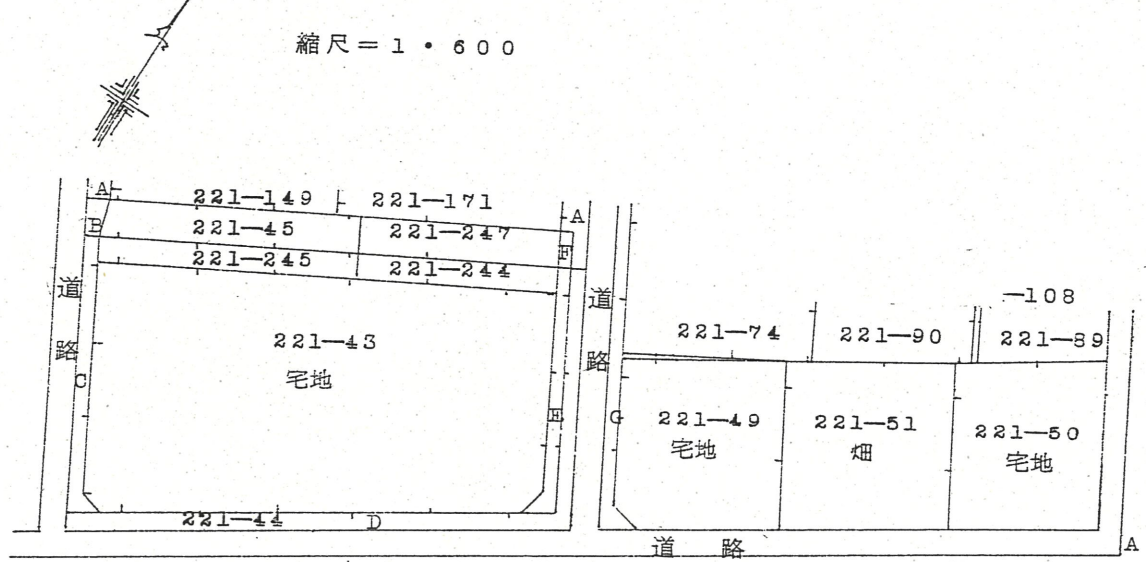




1 附近見取図

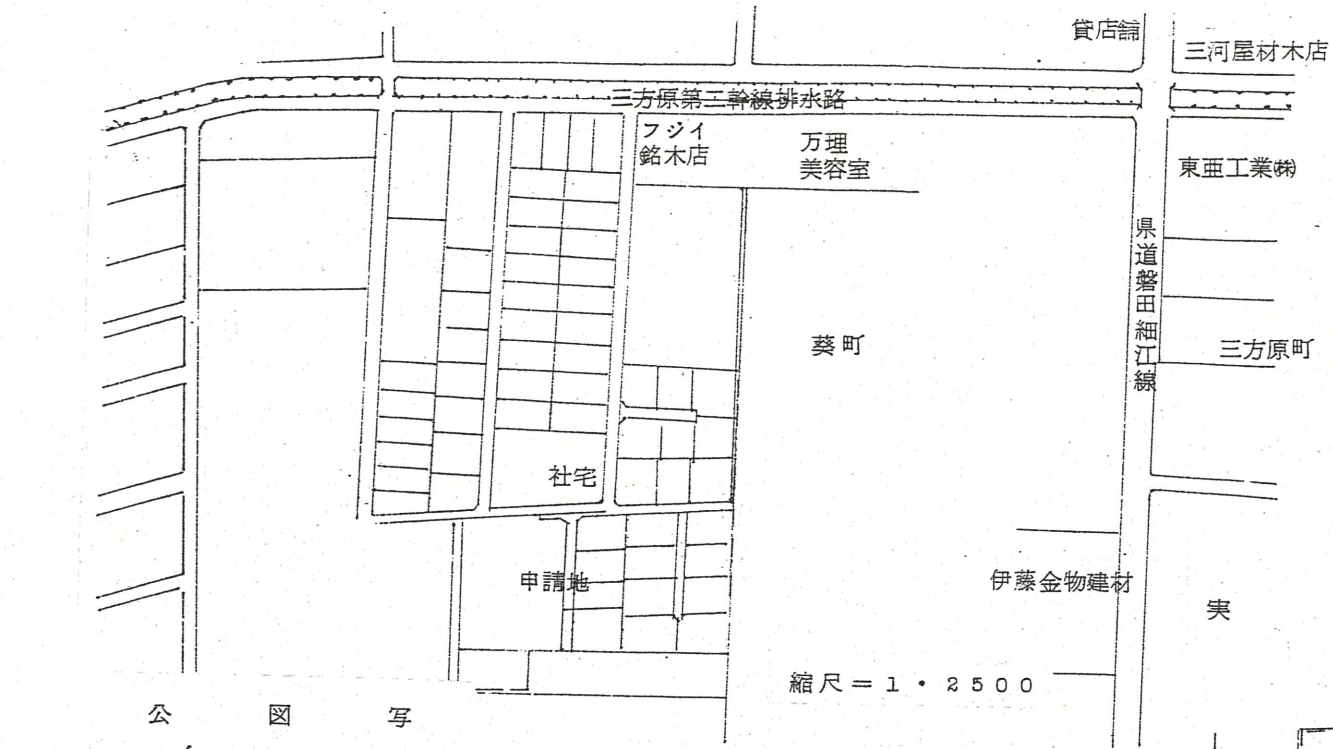

道路位置指定図	指定番号	60-15
葵町 地内	指定年月日	S60.12.12

※注意事項があるため、窓口にてご確認ください

縮尺 = 1・30  
単位 = cm

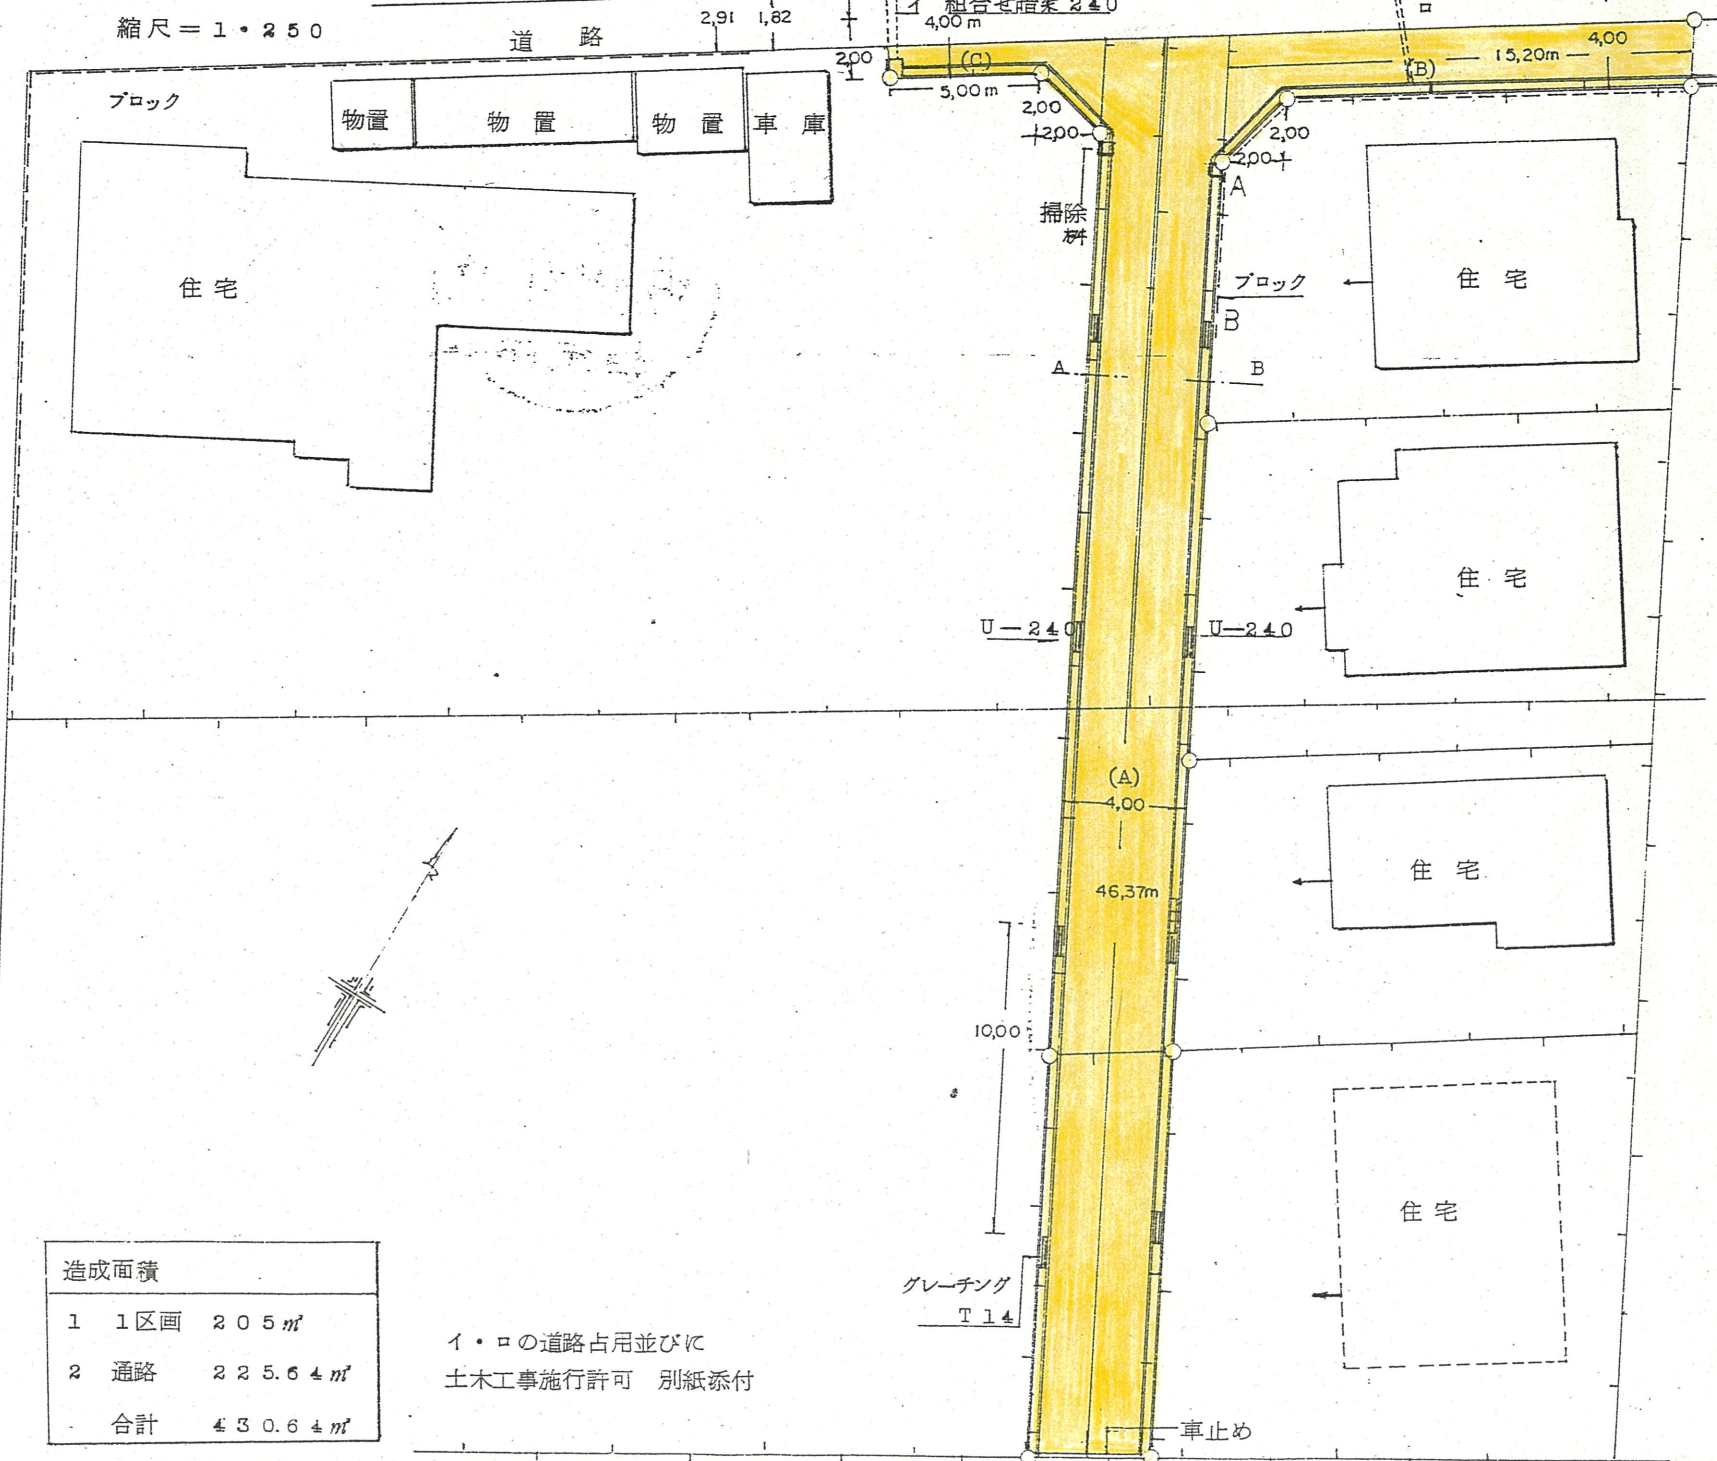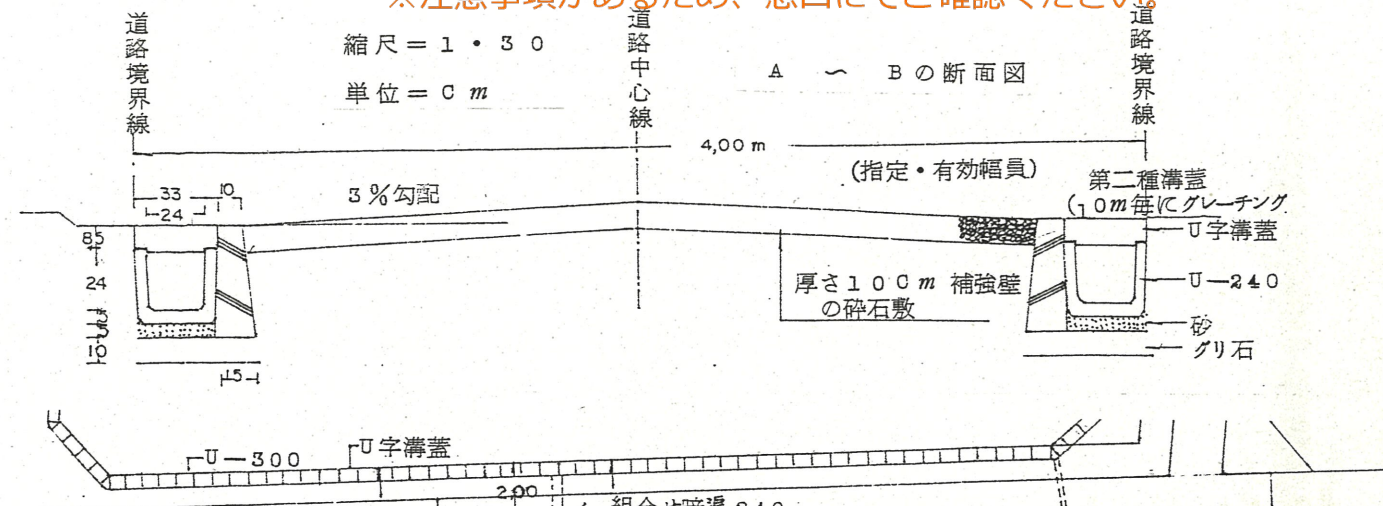

造成面積		
1	1区画	205 m <sup>2</sup>
2	通路	225.64 m <sup>2</sup>
	合計	430.64 m <sup>2</sup>

イ・ロの道路占用並びに  
土木工事施行許可 別紙添付

グレーチング  
T14

車止め

図面の名称 回転広場位置図  
縮 尺 1・250

