
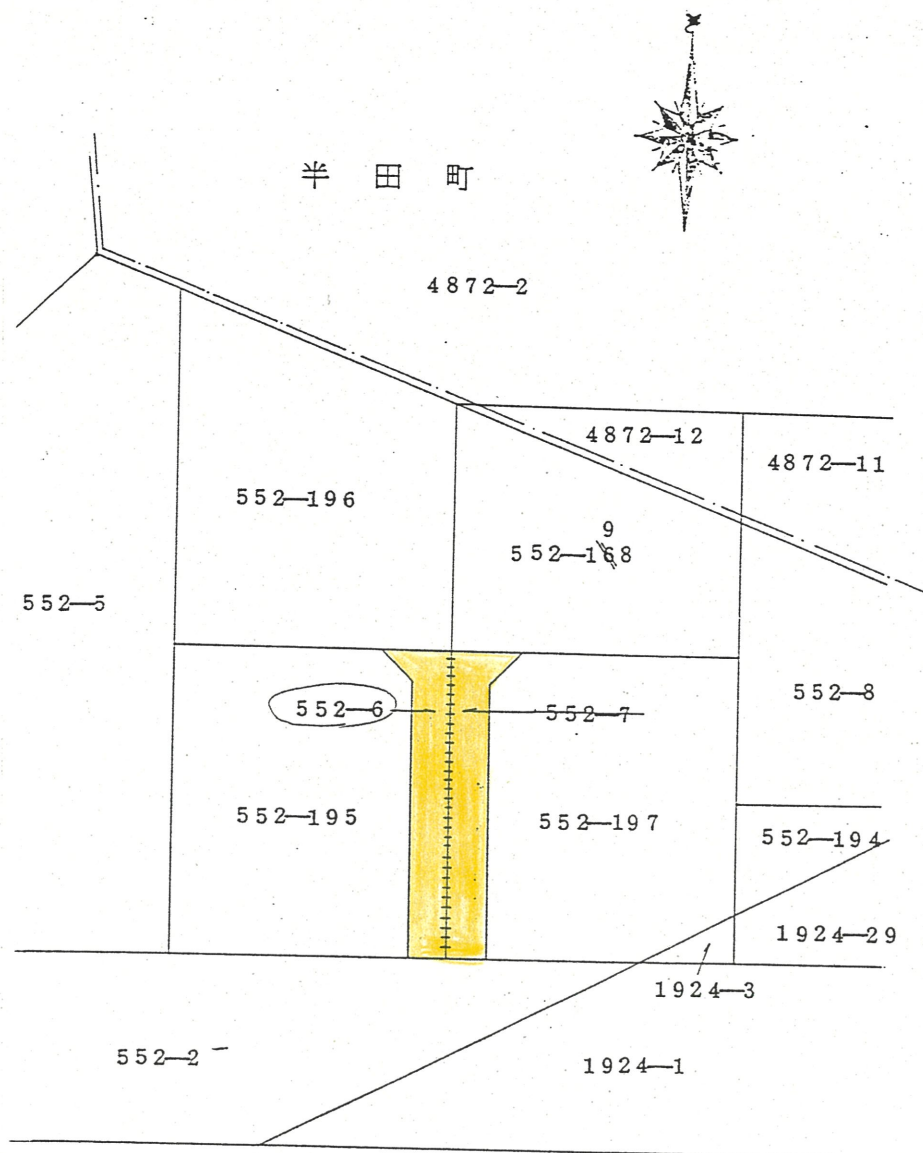



1 附近見取図

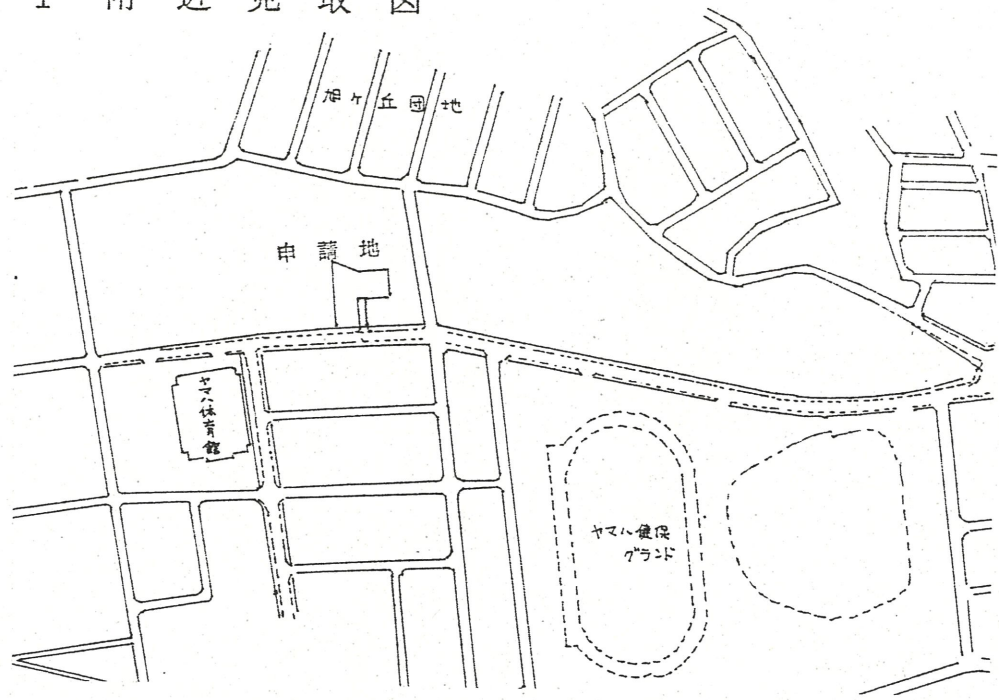


2 断面図

縮尺 1:50

道路位置指定図	指定番号	60-18
有玉西町 地内	指定年月日	S61. 1.22

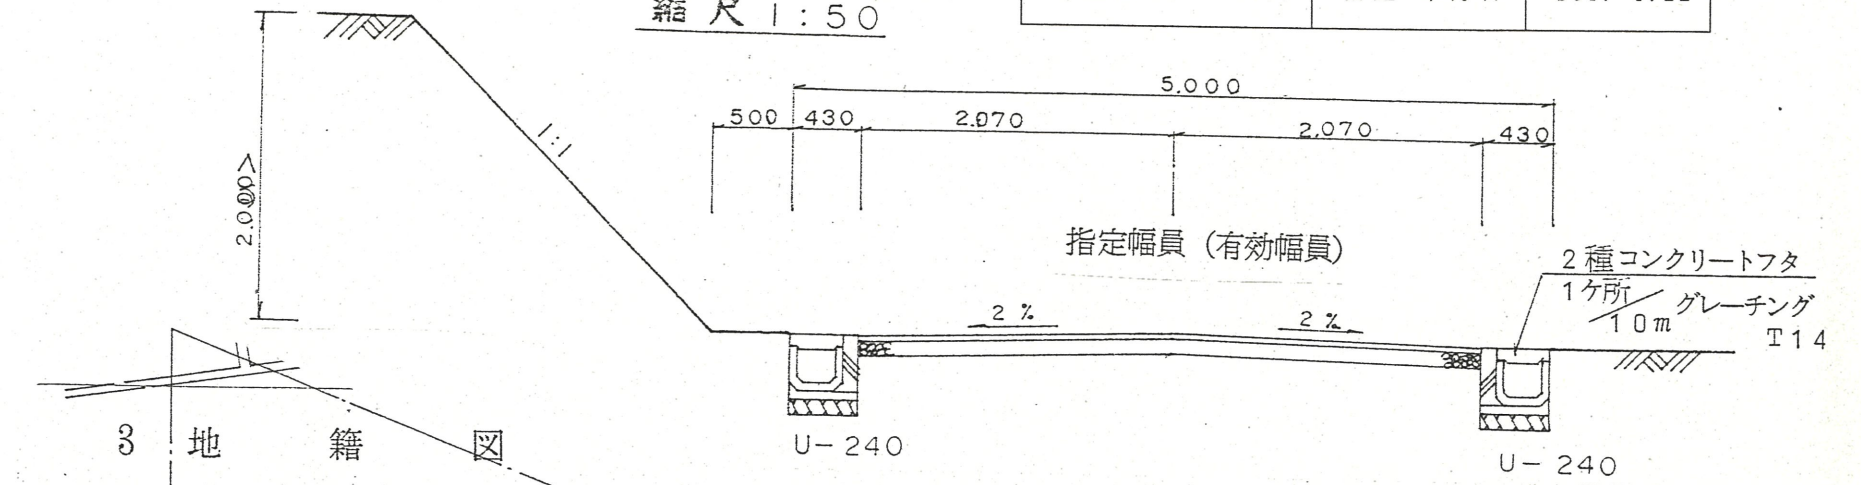

3 地籍図

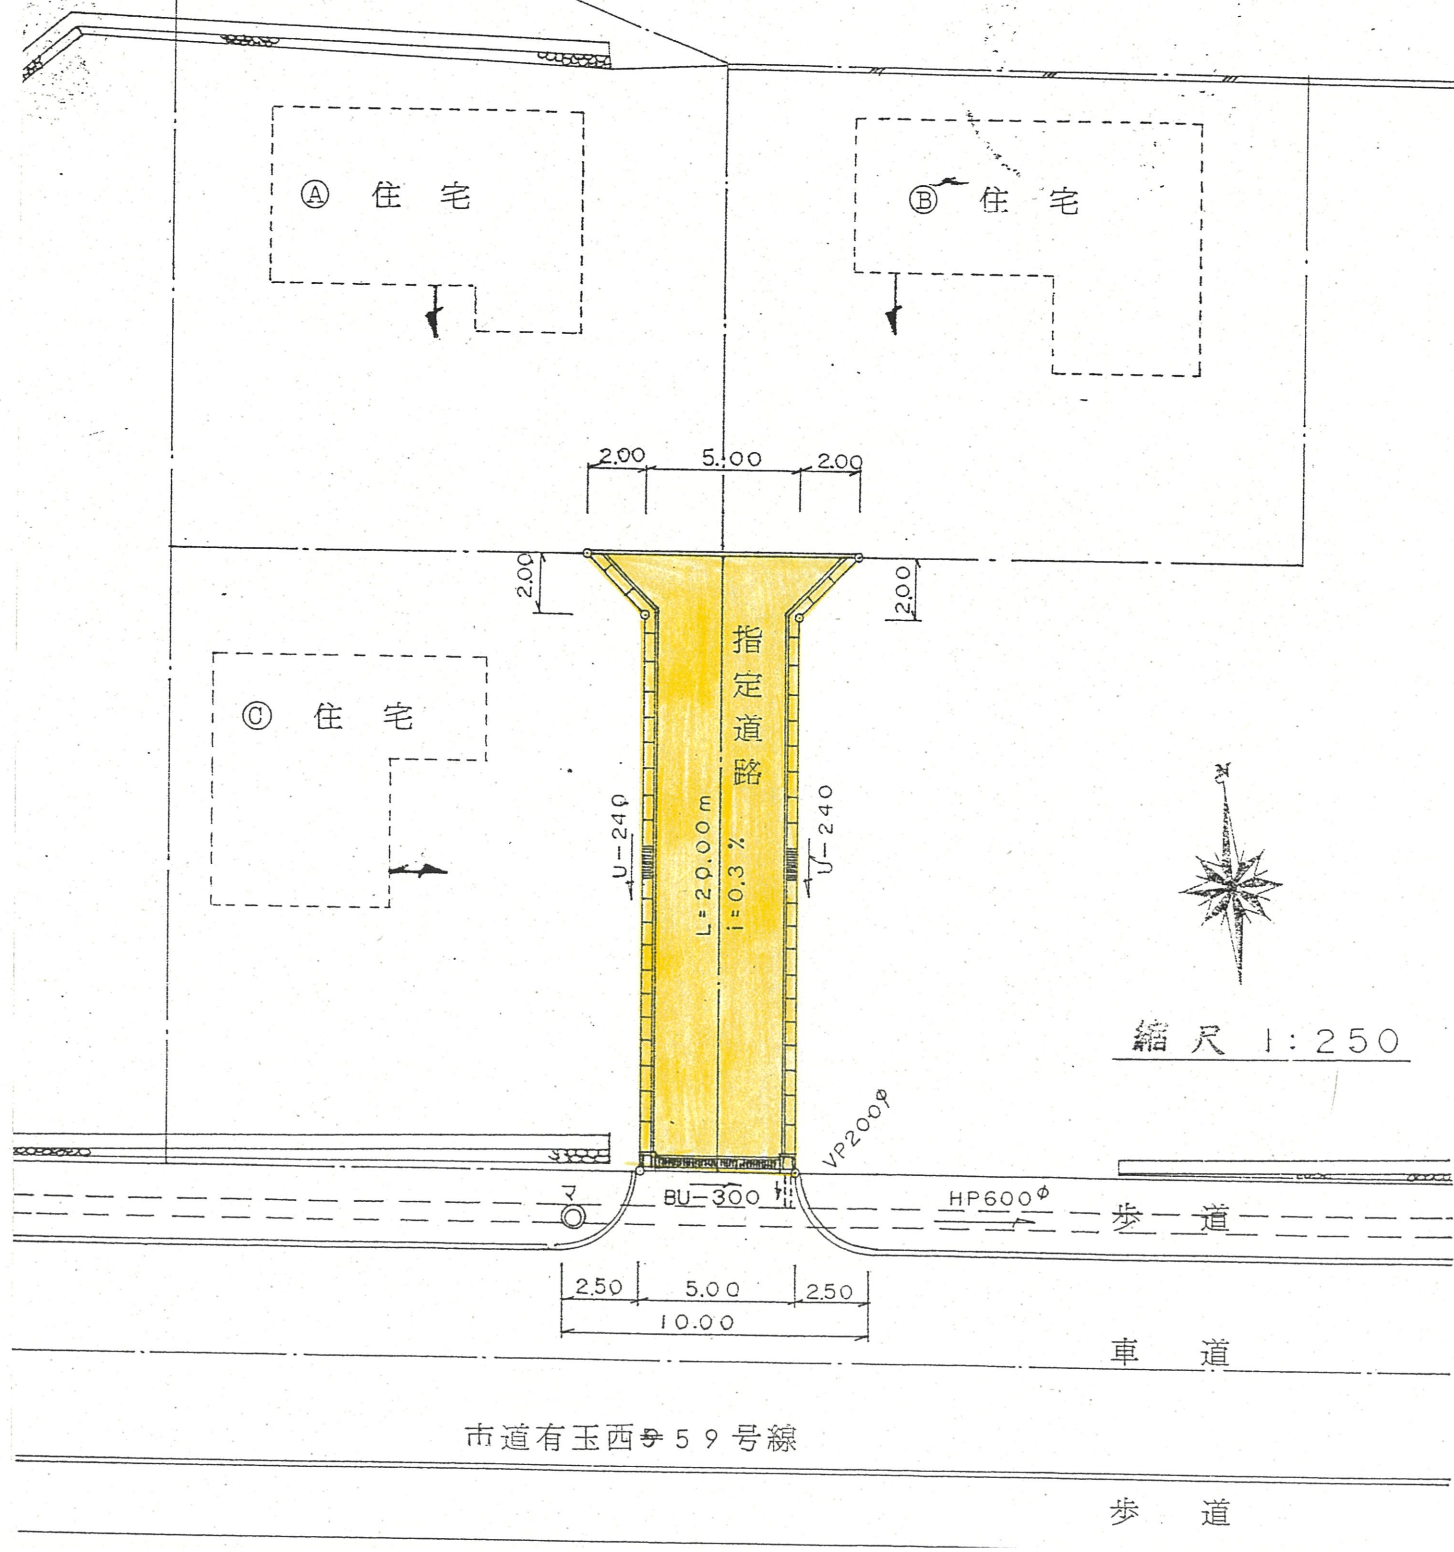

縮尺 1:250

市道有玉西59号線

車道

歩道

