



至細江町1 附近見取図

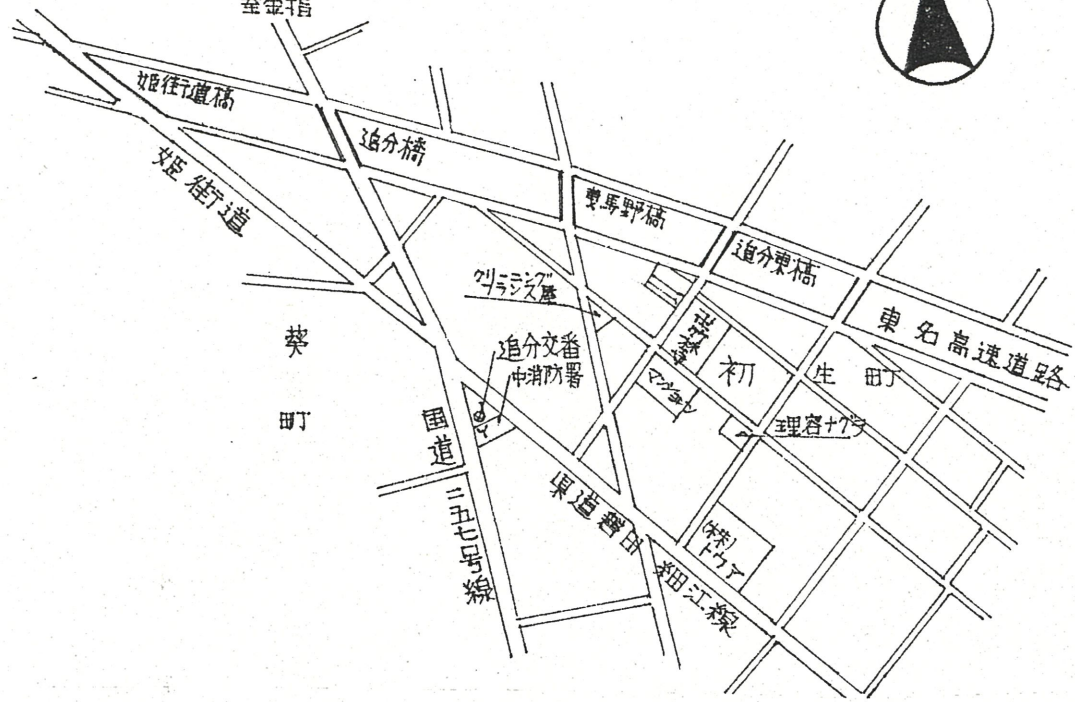


2 断面図 S=1/30

道路位置指定図	指定番号	61-13
初生町 地内	指定年月日	S62. 2.13


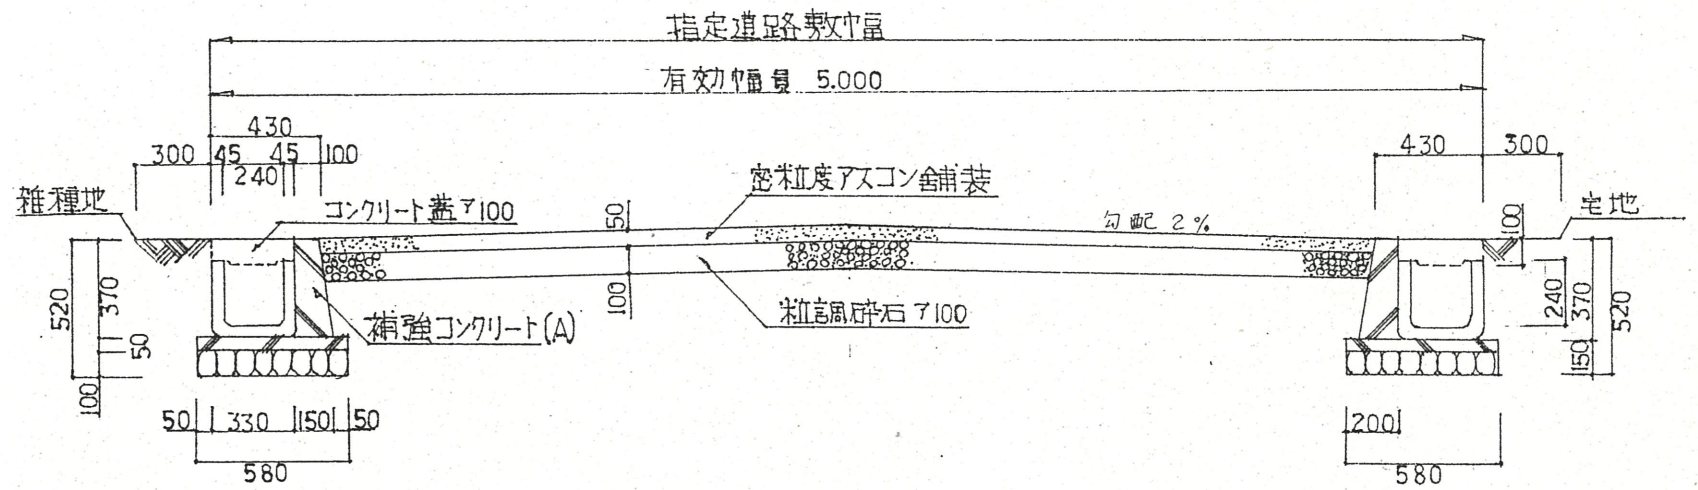


公図号 S1:600

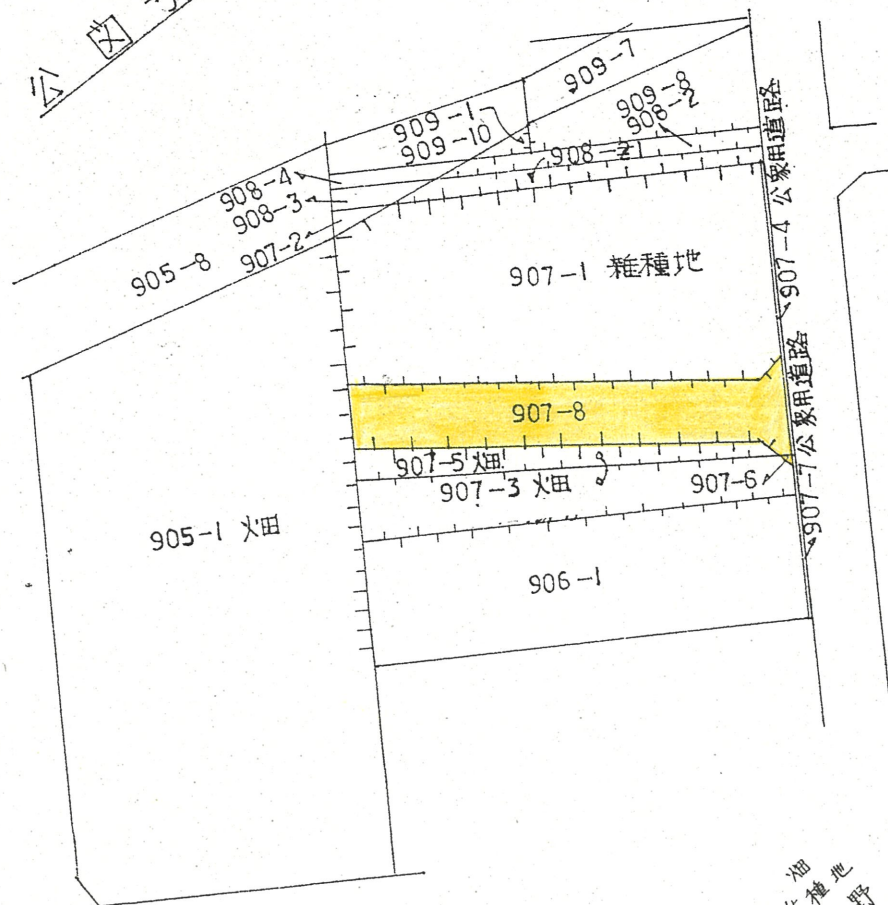

畑  
雑種地  
原野

東名側道

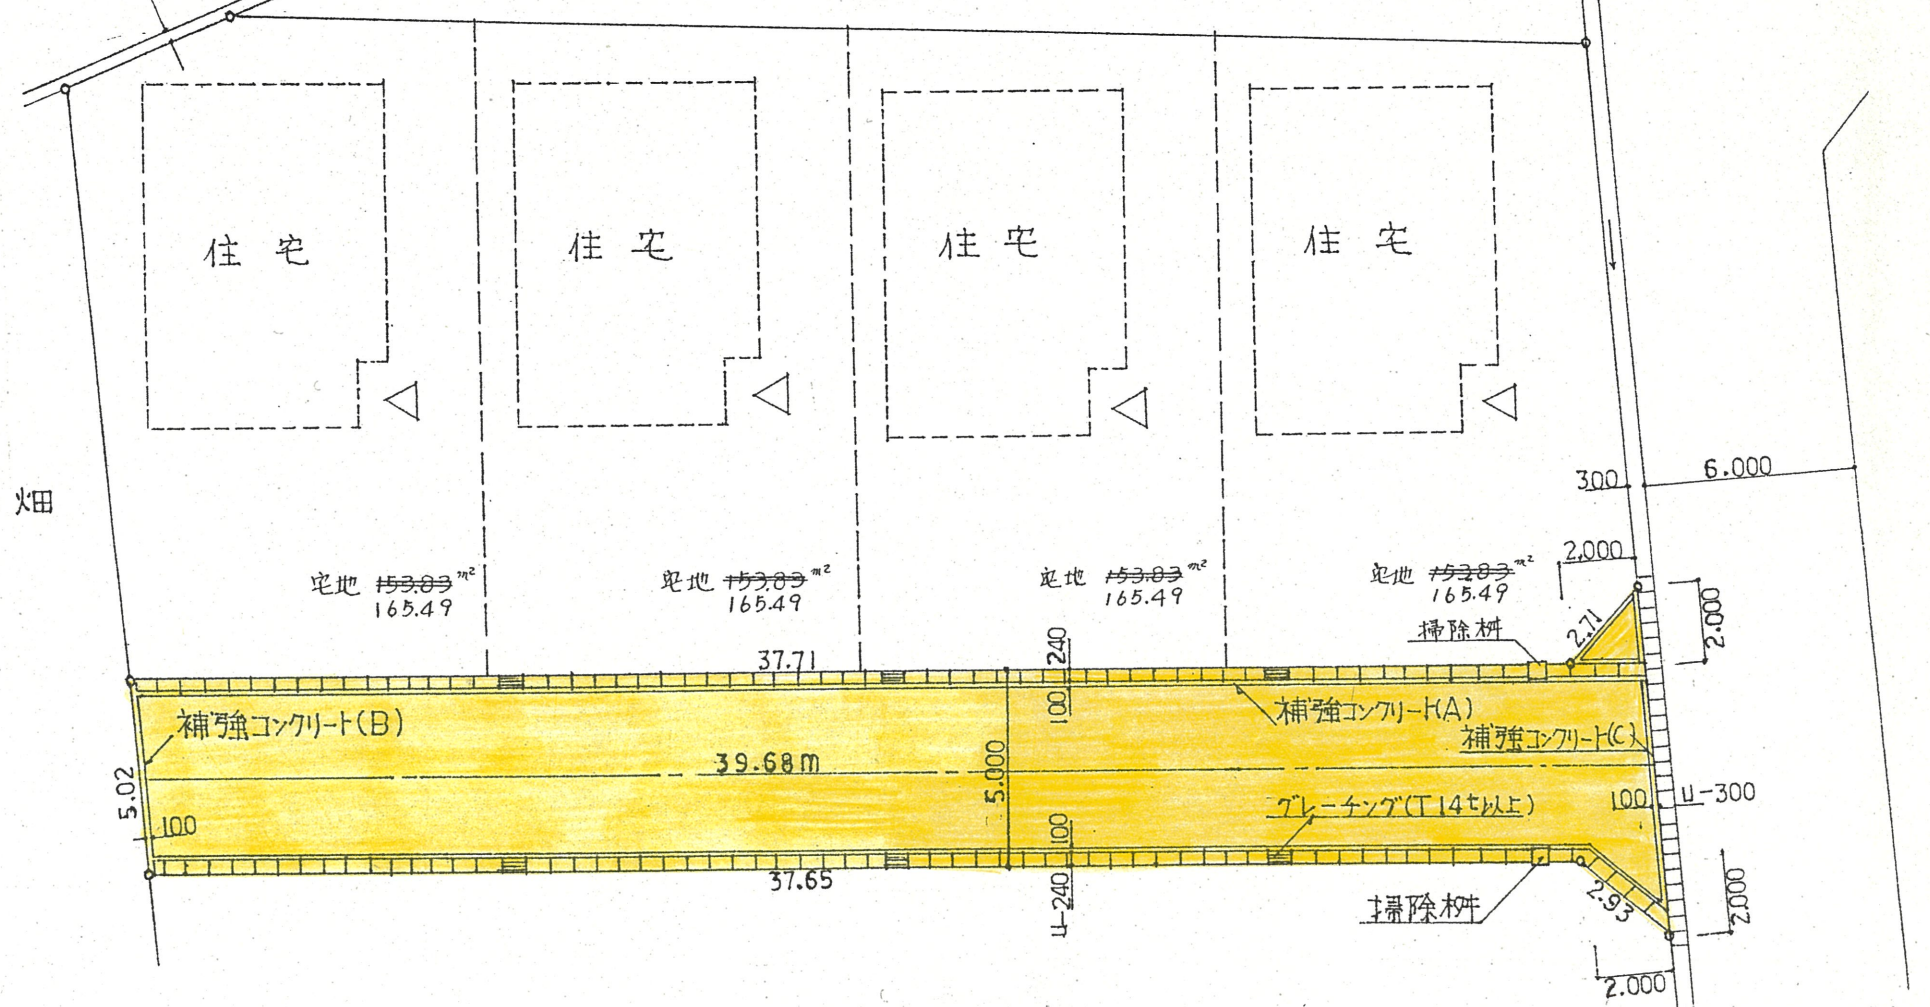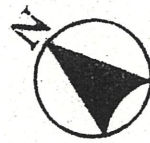

1. 宅地の計画変更をしないこと
2. 指定道路の維持管理に留意すること

S=1/200

道路面積	202.35 m <sup>2</sup>
宅地面積	615.34 m <sup>2</sup> 661.99 m <sup>2</sup>
合計	816.69 m <sup>2</sup> 863.34 m <sup>2</sup>