



1 附近見取図

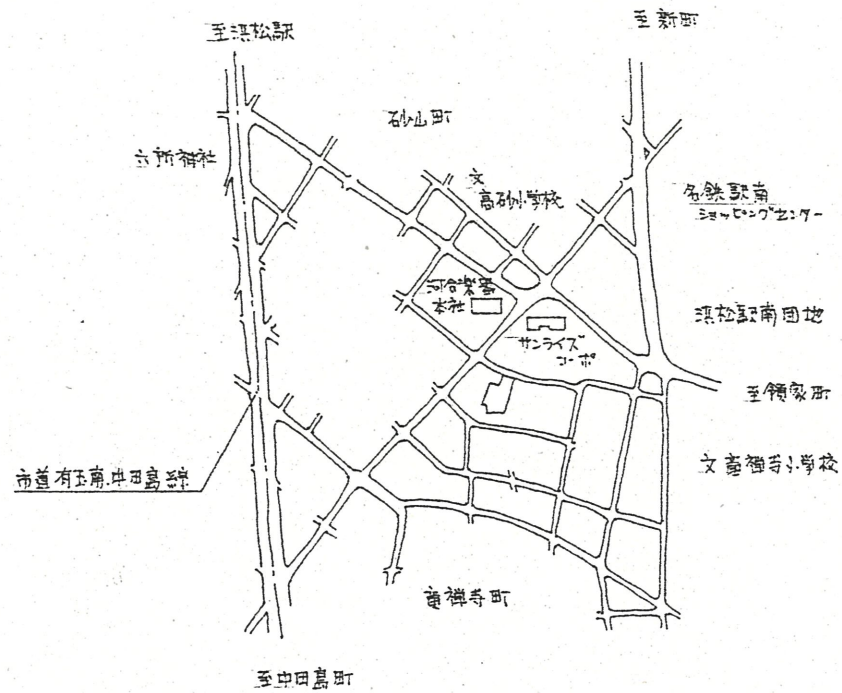


2 断面図 A-A 1/30

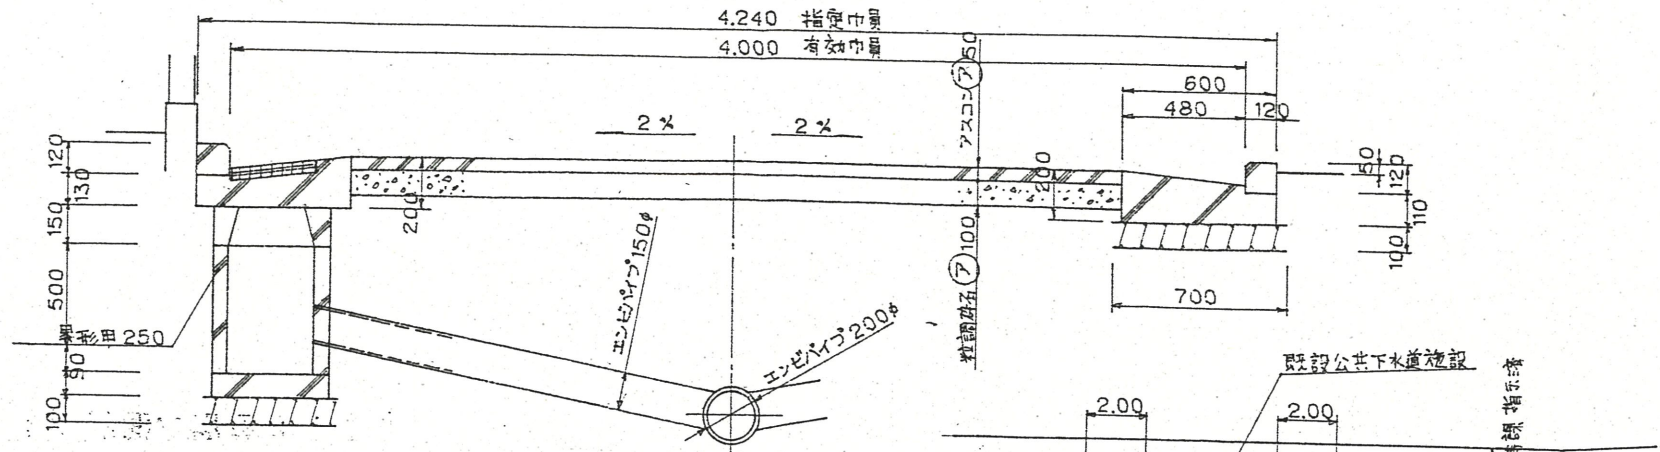


道路位置指定図	指定番号	61-16
龍禅寺町 地内	指定年月日	S62.12.7

建築地 浜松市龍禅寺町字御幸通 69-8 外  
S=1/600

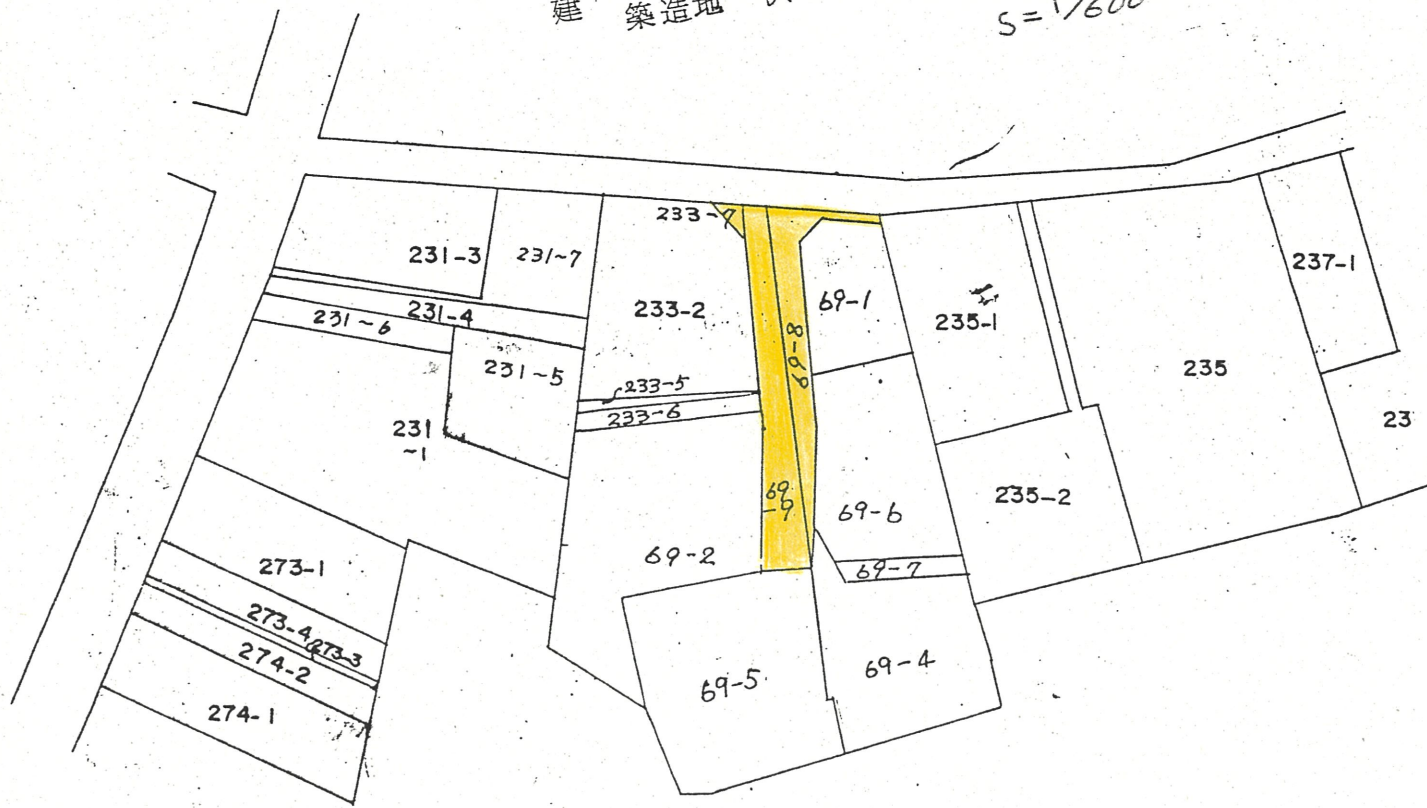

敷地配置図 1/250

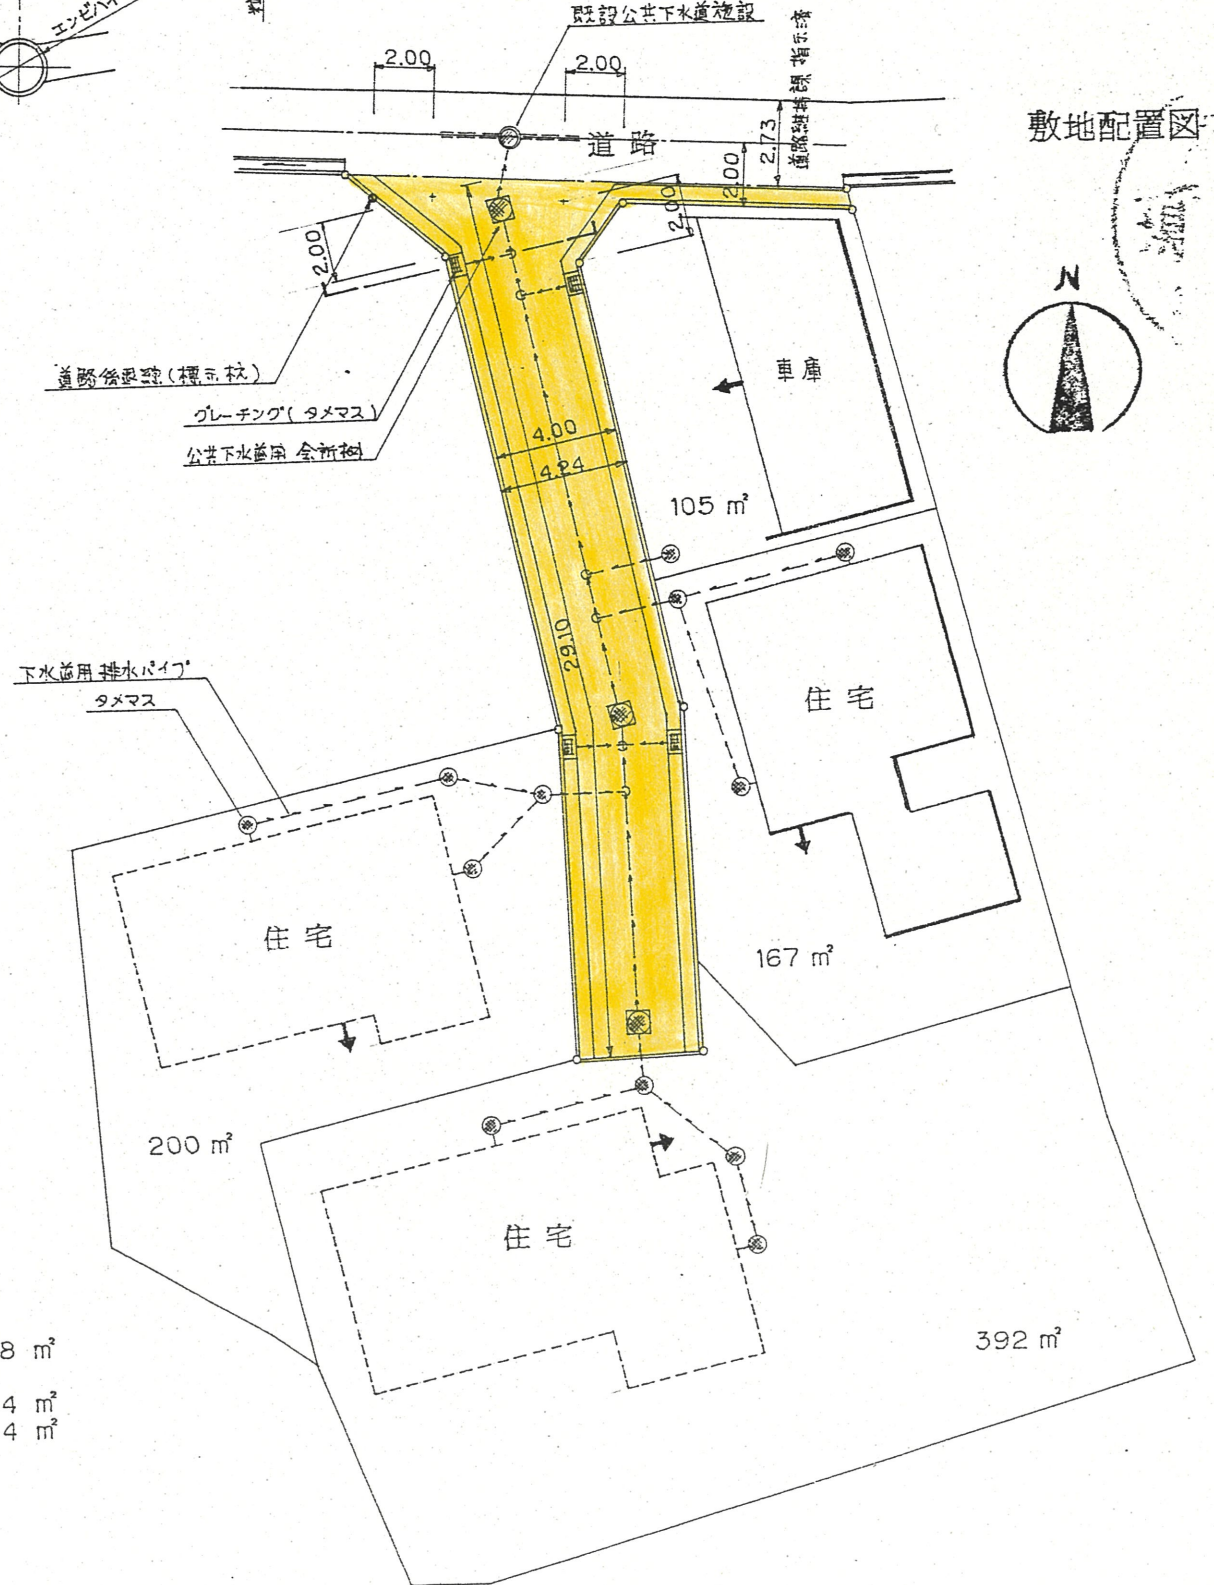

区域面積	998 m²
宅地分	864 m²
道路分	134 m²