



道路位置指定図	指定番号	63-2
瓜内町 地内	指定年月日	S63. 6. 3

1 附近見取図 1/2,500

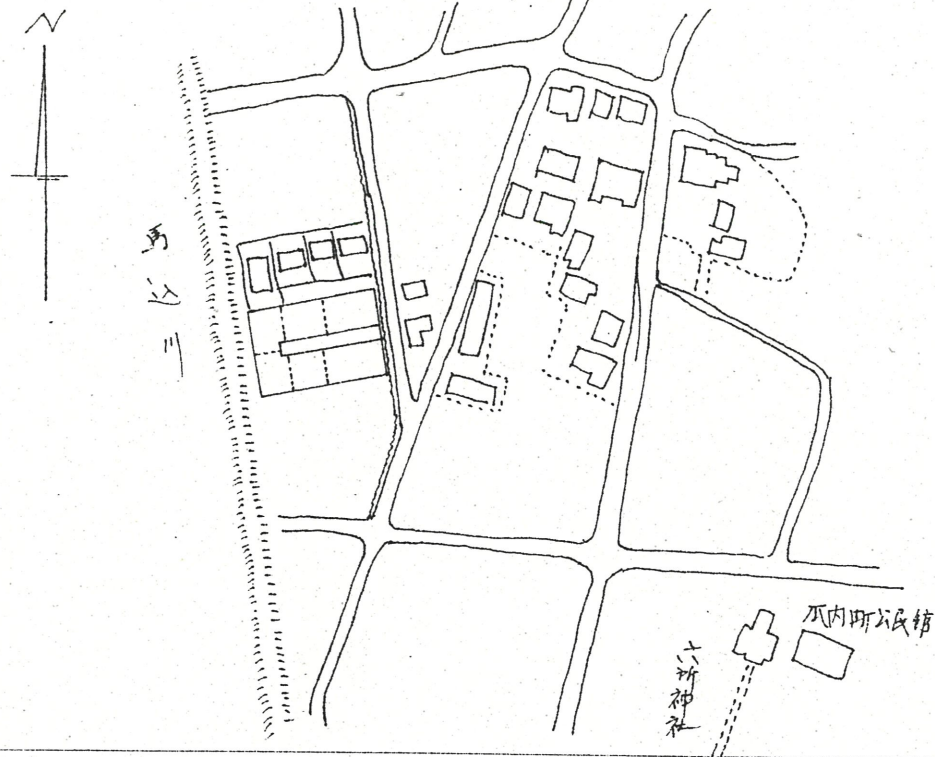

2 断面図 1/25

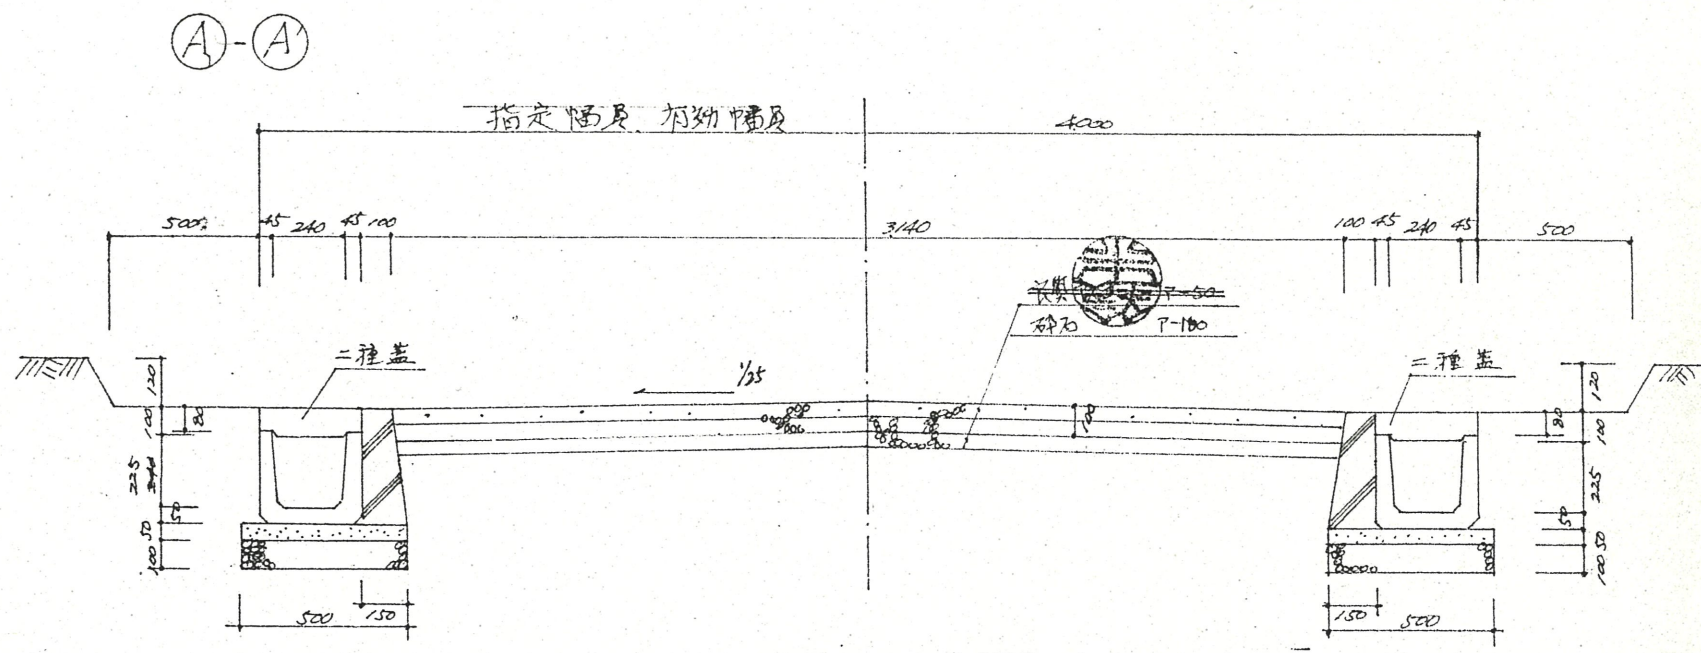

1. 宅地の計画変更をしないこと
2. 指定道路の維持管理に留意すること

3 地籍図 (実測図・公図写し) ※ 公図写しには、道路位置を破線で記入して下さい。

