



道路位置指定図	指定番号	63-5
和合町 地内	指定年月日	S63. 8.30

1 附近見取図

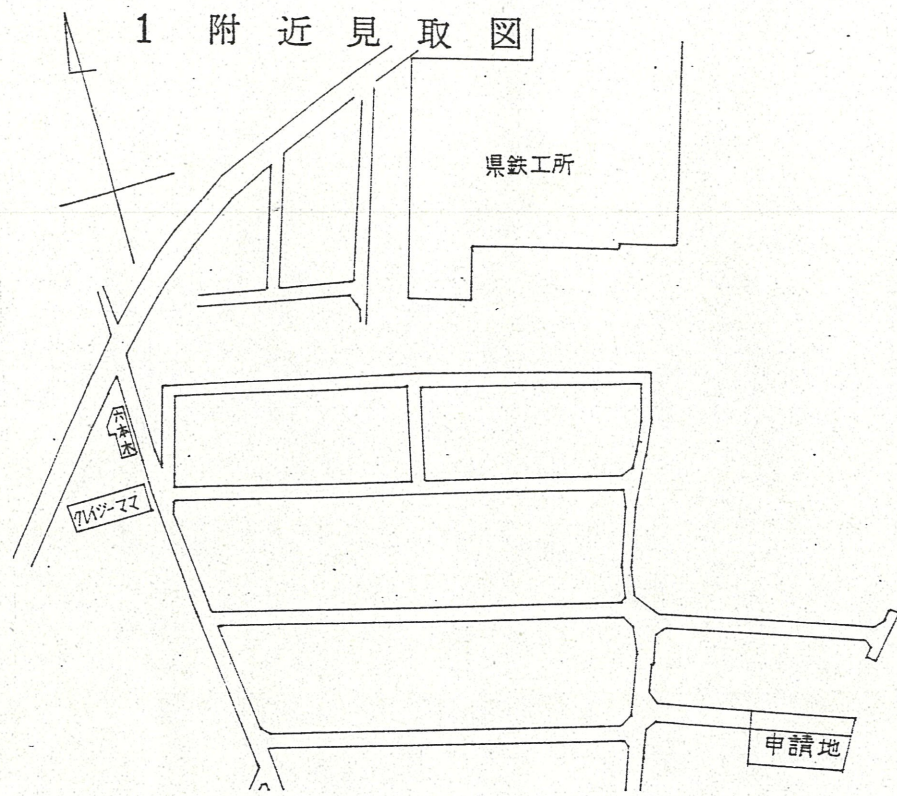

公 図 写 S = 1/600

2 断 面 図

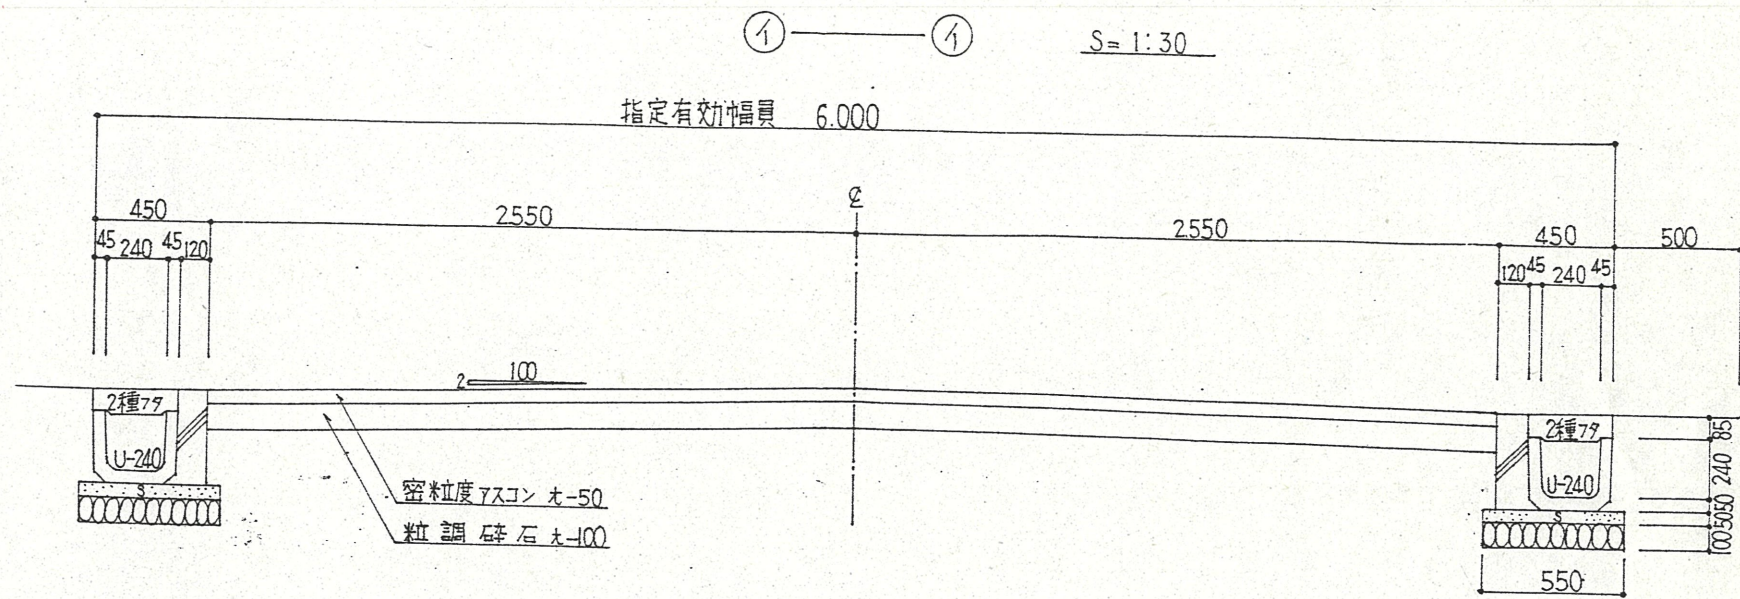

実 測 図 S = 1/250

