



断面図 S=1/40

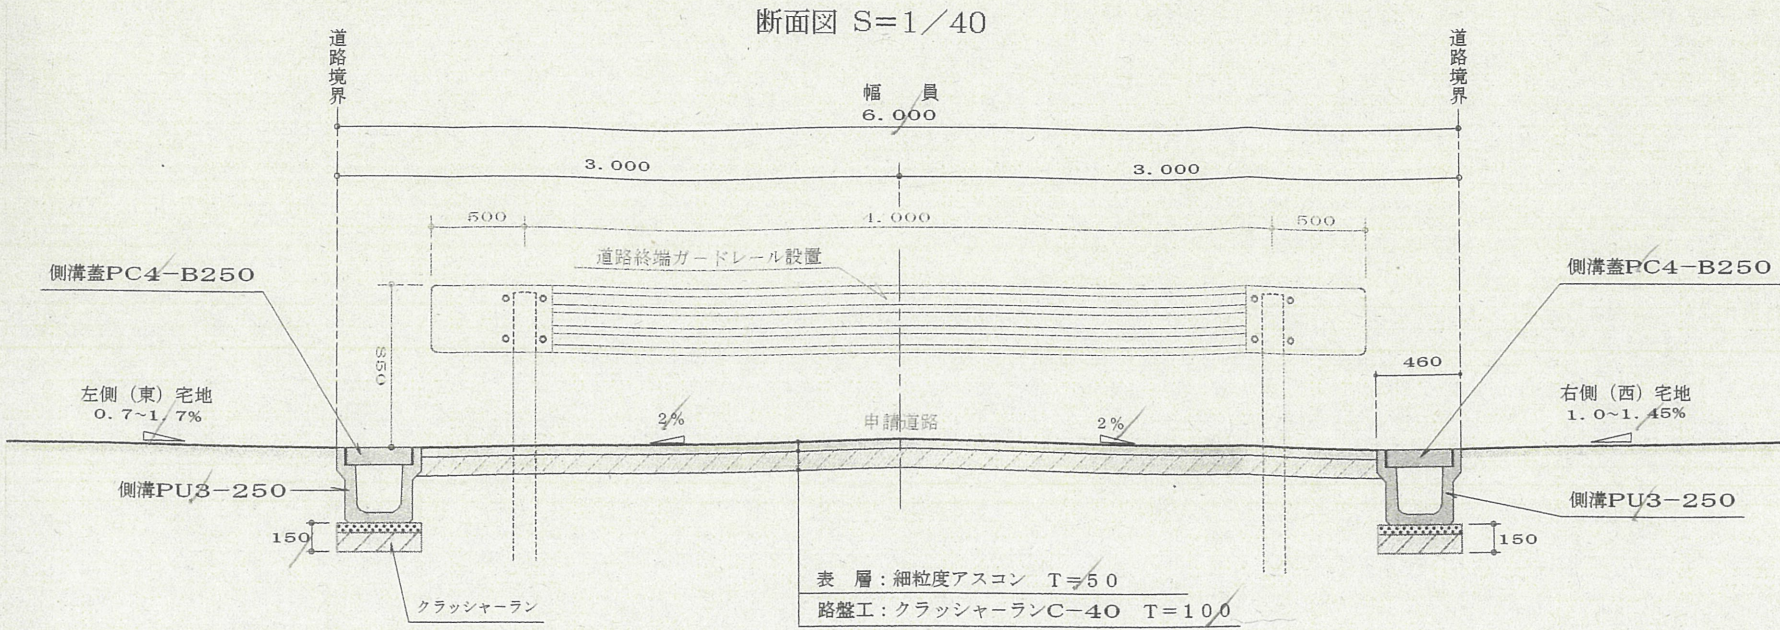


・この図面に示す道路は、建築基準法第42条第1項第5号に基づき指定された道路位置指定です。  
 ・この図面は、閲覧用に作成したものの写しで、道路位置指定の証明にはなりません。  
 ・不明な点については、下記までお問い合わせください。

浜松市建築住宅部建築行政課 (北部建築事務所)  
 TEL (053) 457-2471 (585-1154)  
 浜松市指令建建 第18-11号 H19.4.19

No.1

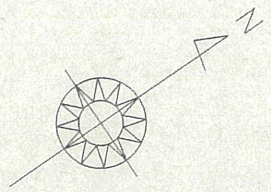

平面図 S=1/250

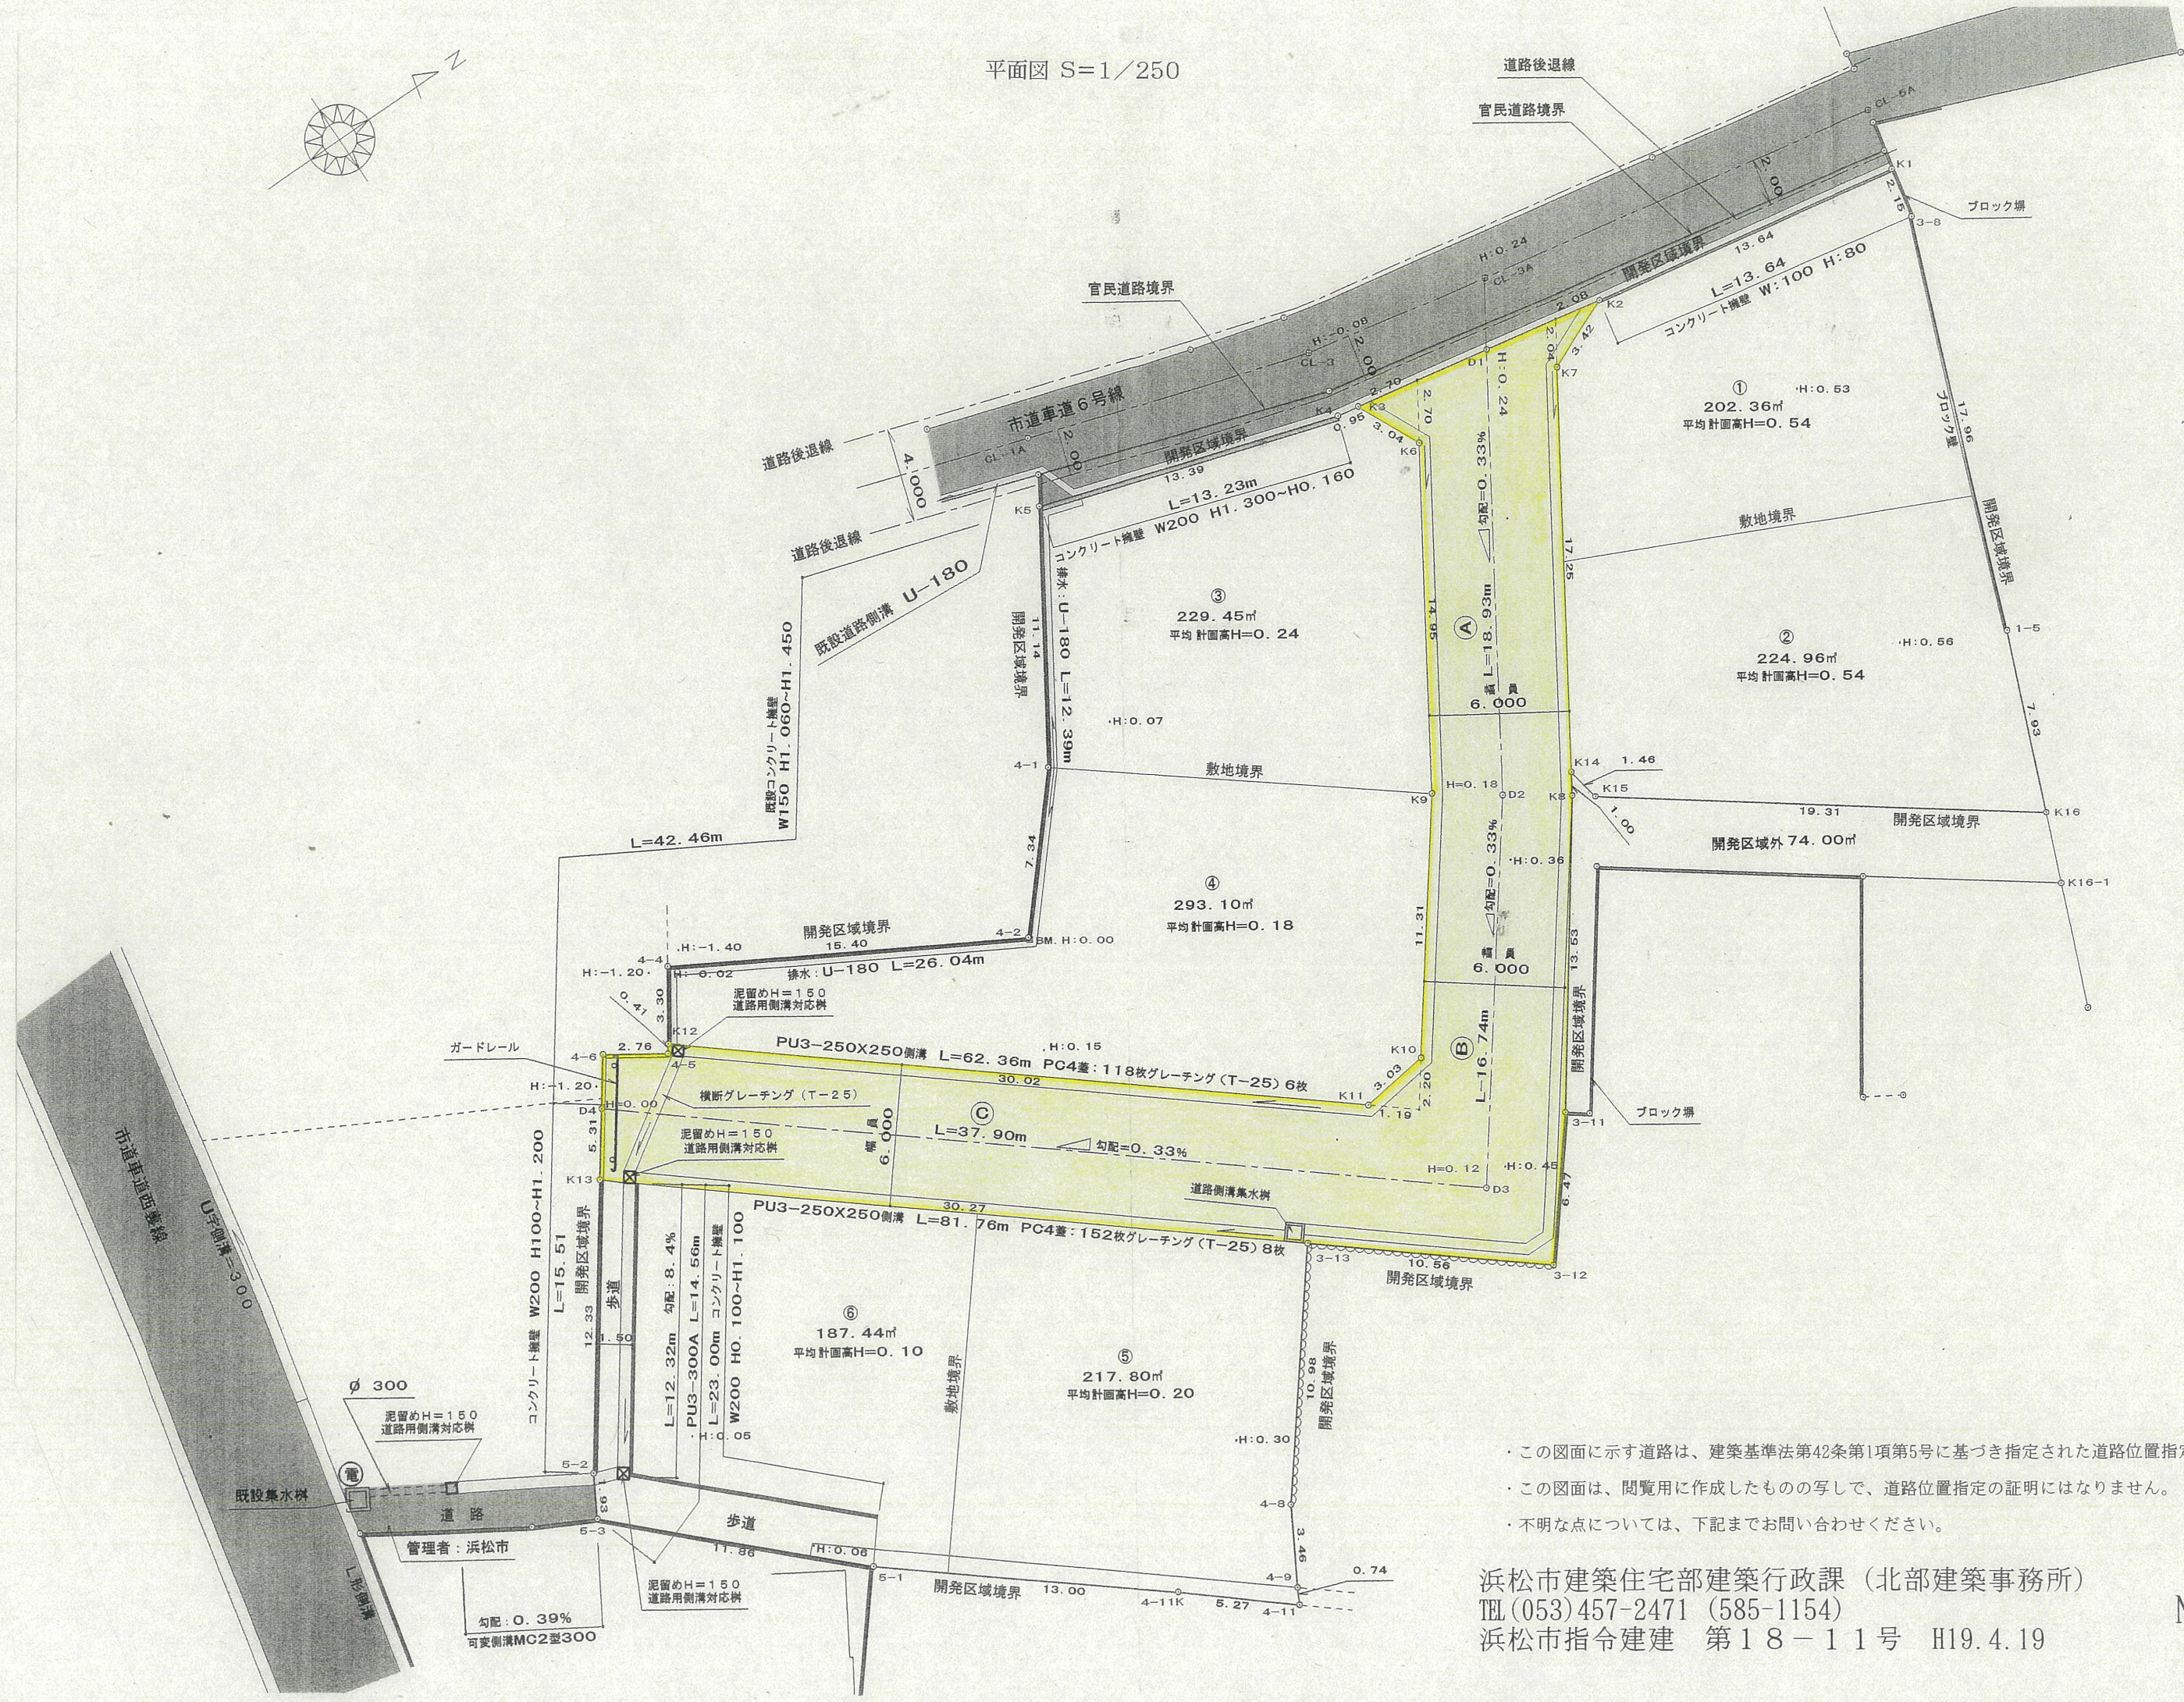

・この図面に示す道路は、建築基準法第42条第1項第5号に基づき指定された道路位置指定です。  
 ・この図面は、閲覧用に作成したものの写しで、道路位置指定の証明にはなりません。  
 ・不明な点については、下記までお問い合わせください。

浜松市建築住宅部建築行政課 (北部建築事務所)  
 TEL (053) 457-2471 (585-1154)  
 浜松市指令建 第18-11号 H19.4.19

No.2