



調査位置図 S=1:1,000

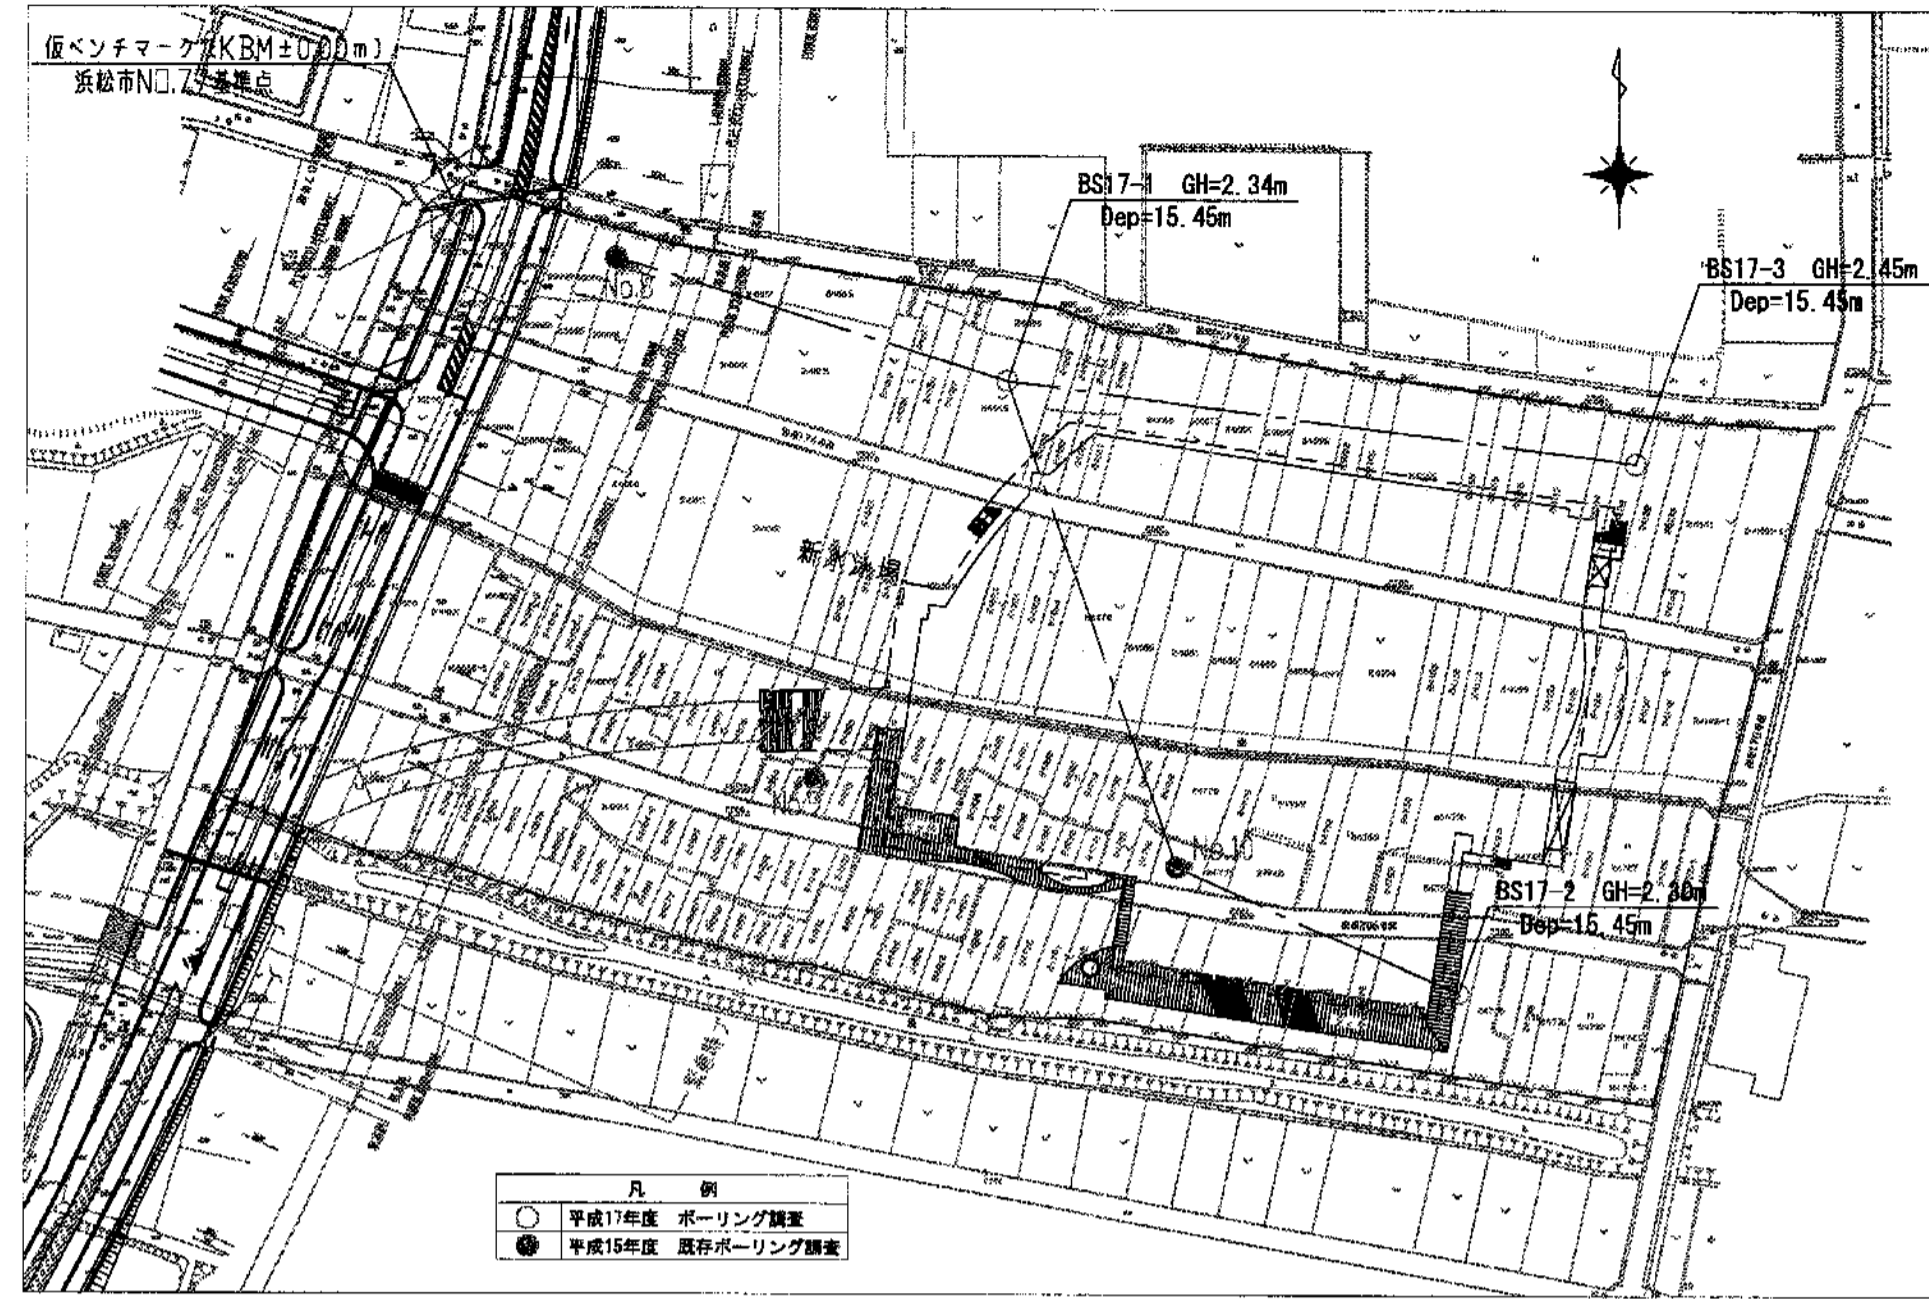

No. 8~BS17-1~BS17-3土層推定断面図 H=1:1000、V=1:200

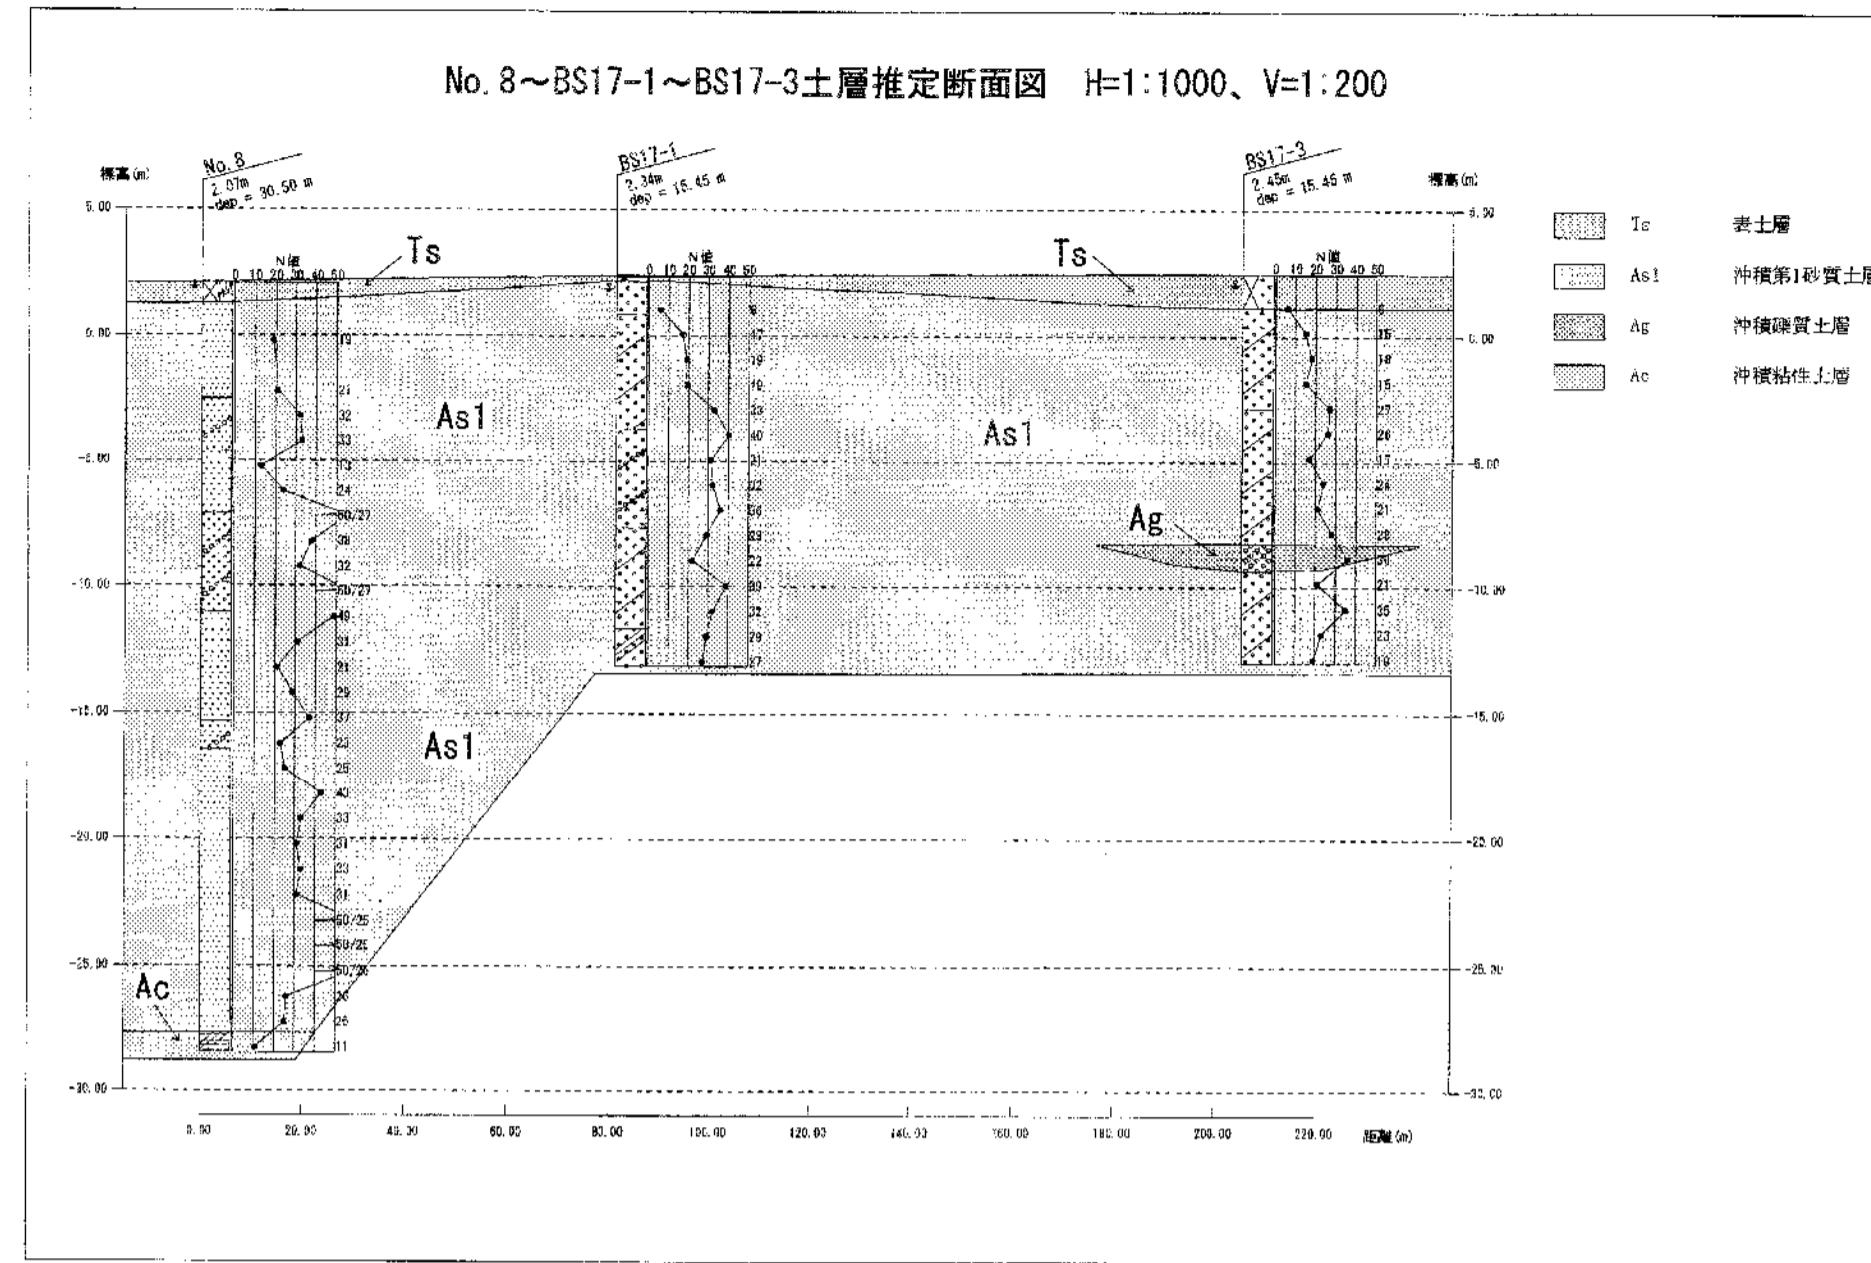

BS17-1~No. 10~BS17-2土層推定断面図 H=1:1000、V=1:200

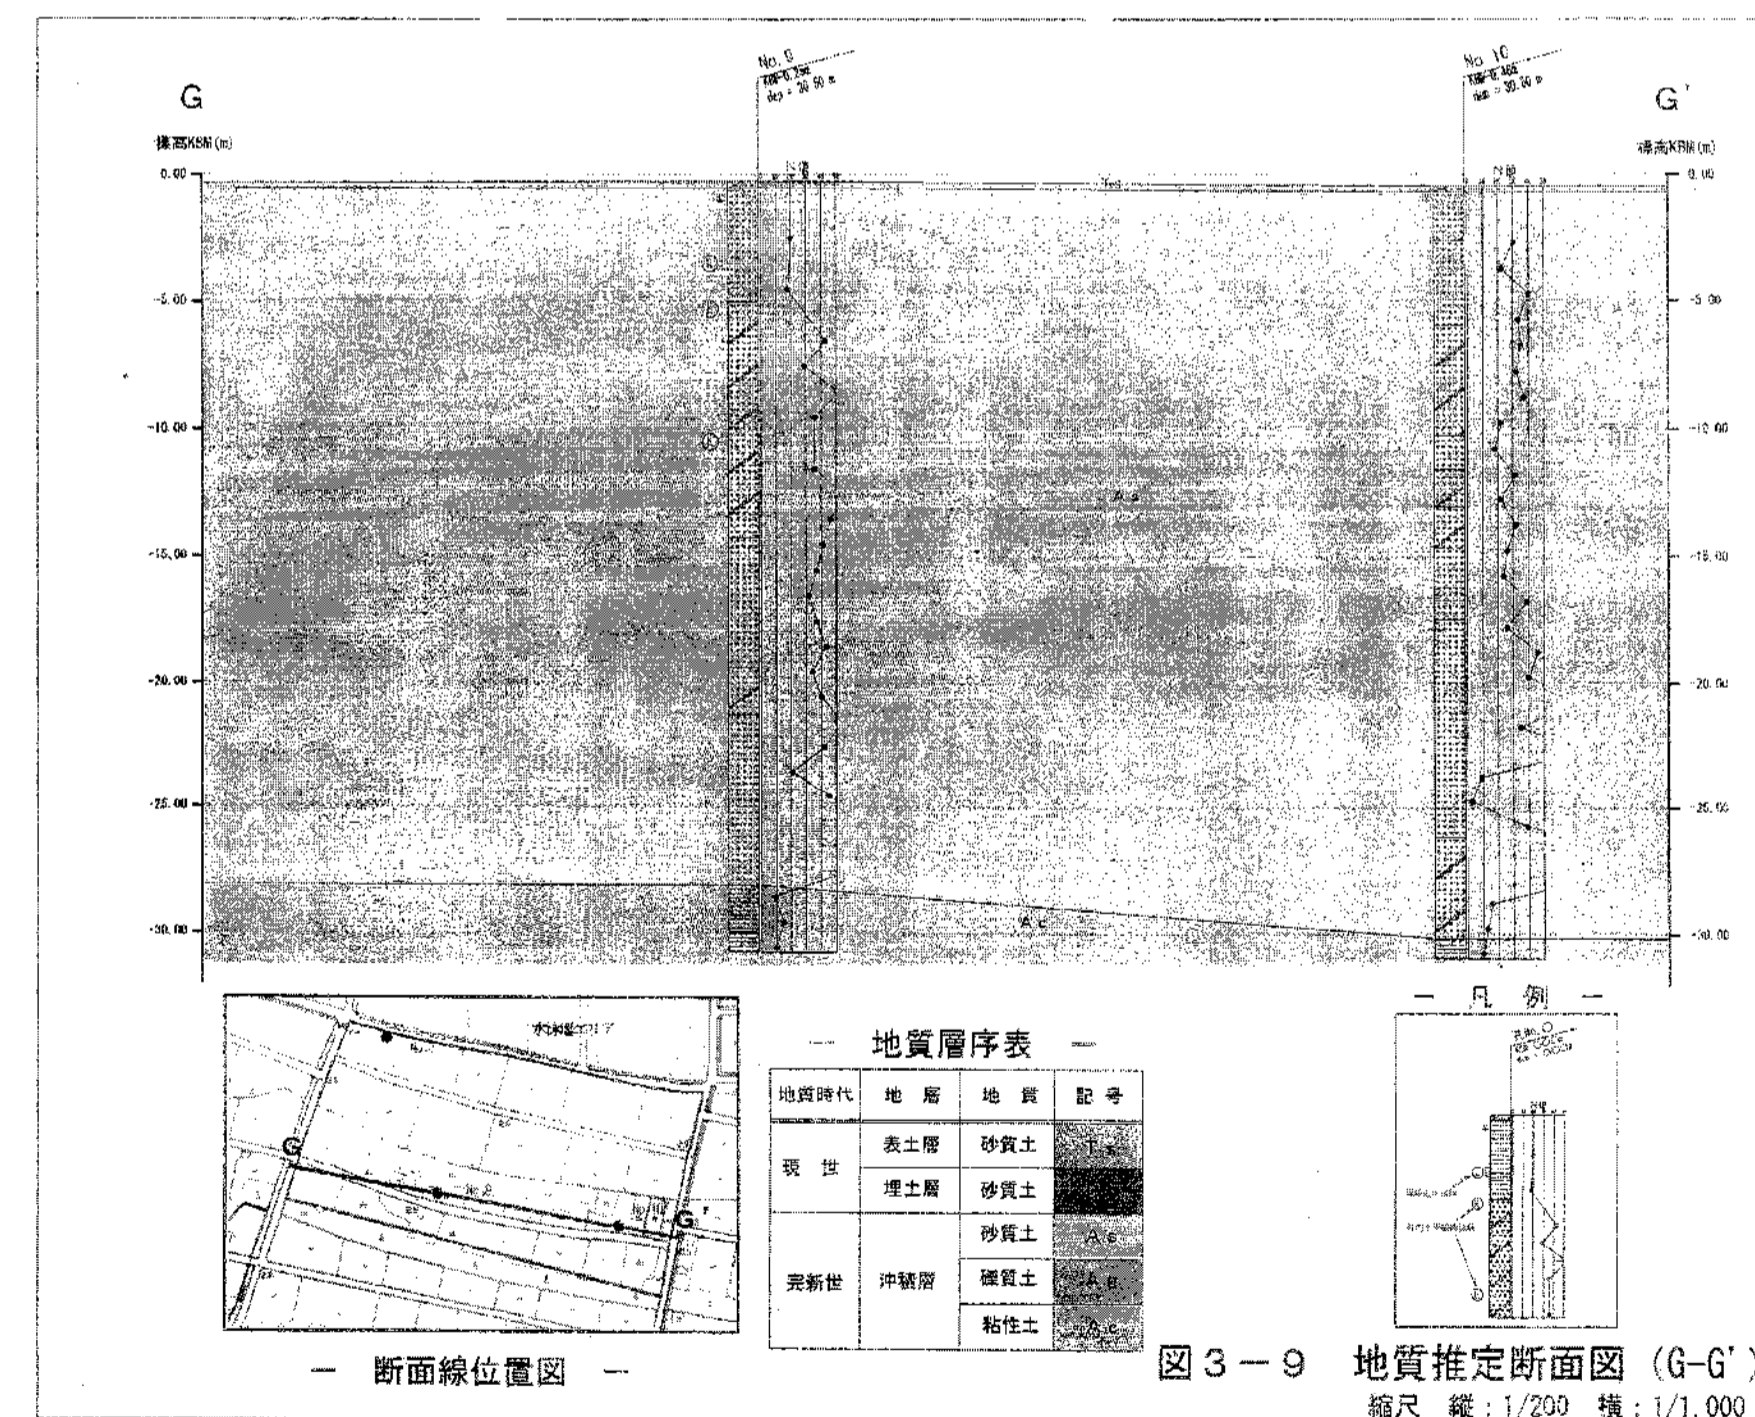
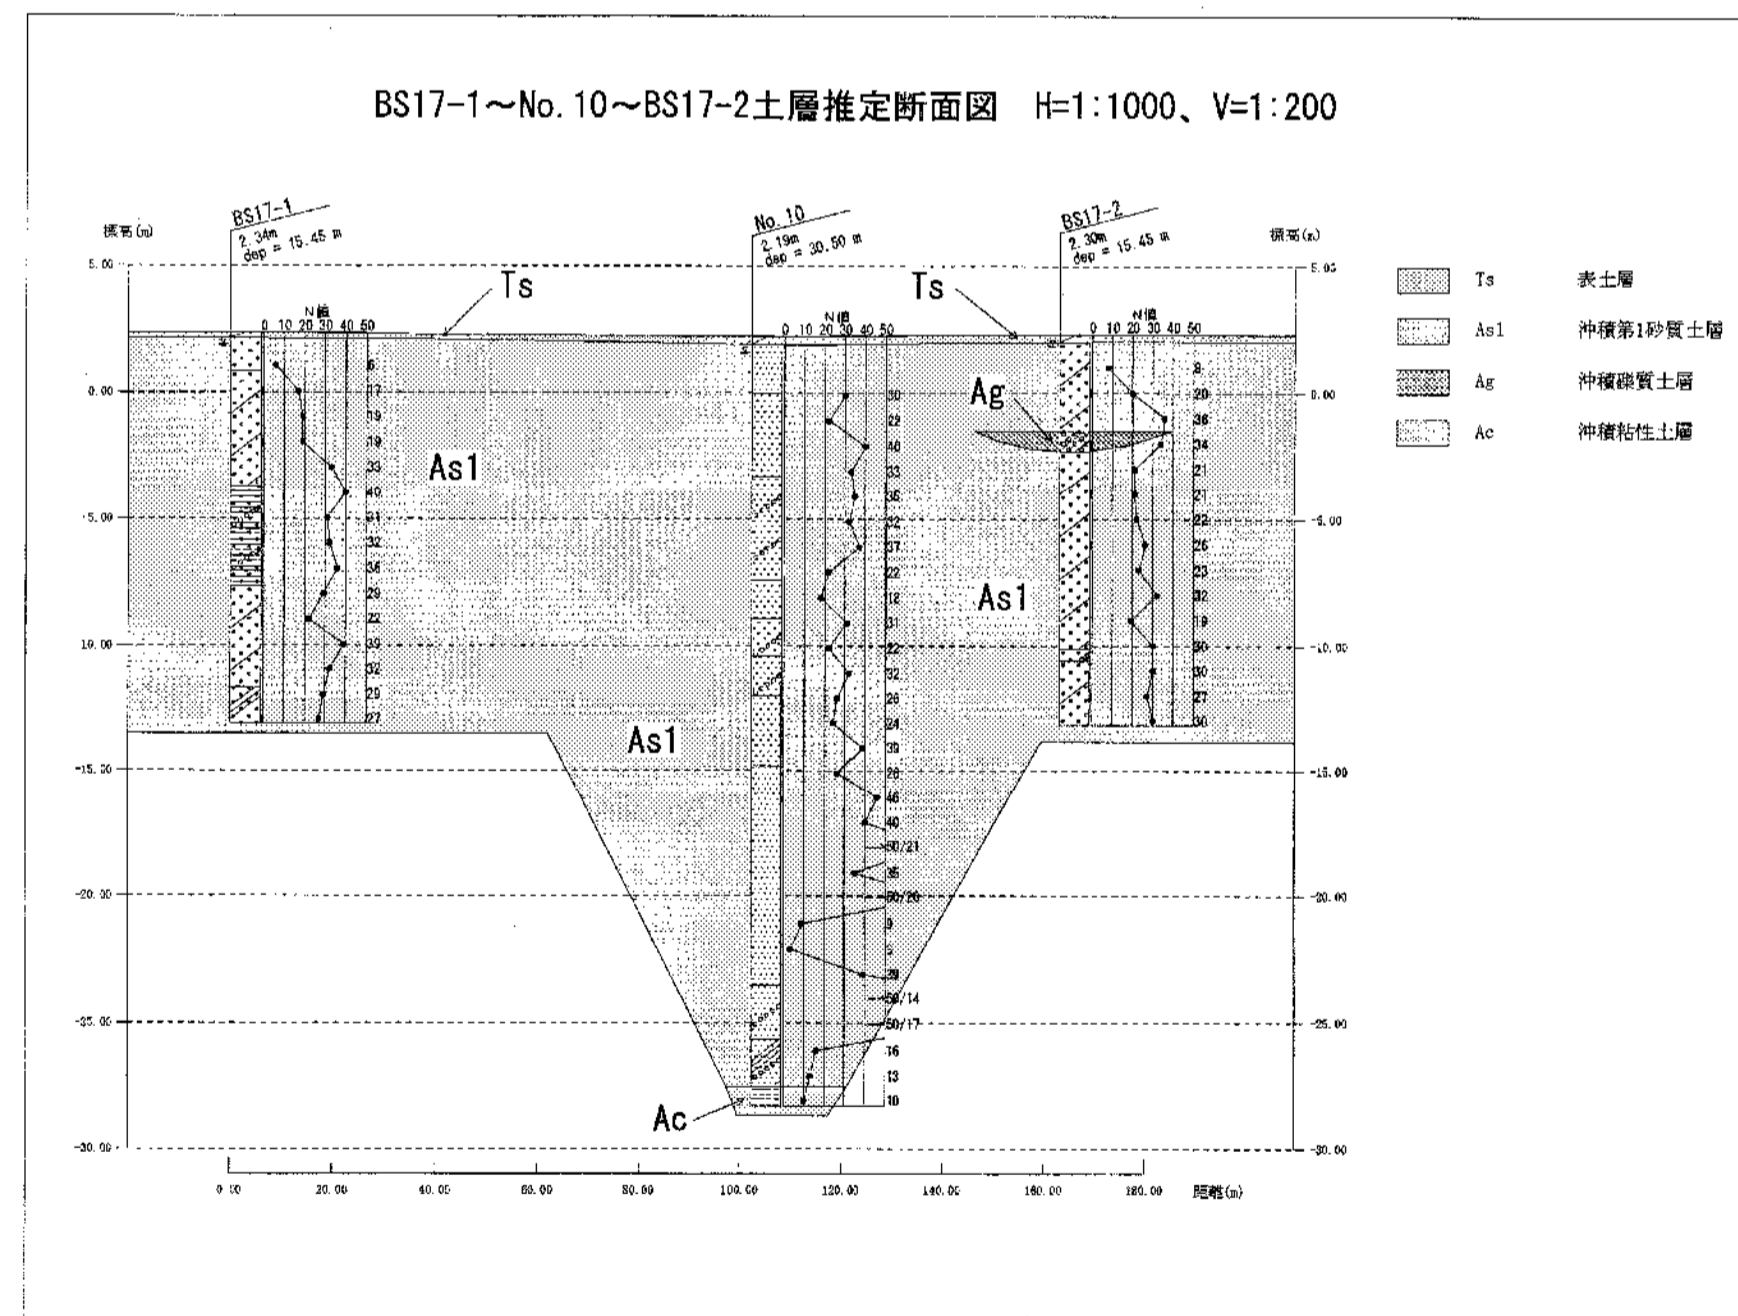


図3-9 地質推定断面図 (G-G')
縮尺 縦: 1/200 横: 1/1,000

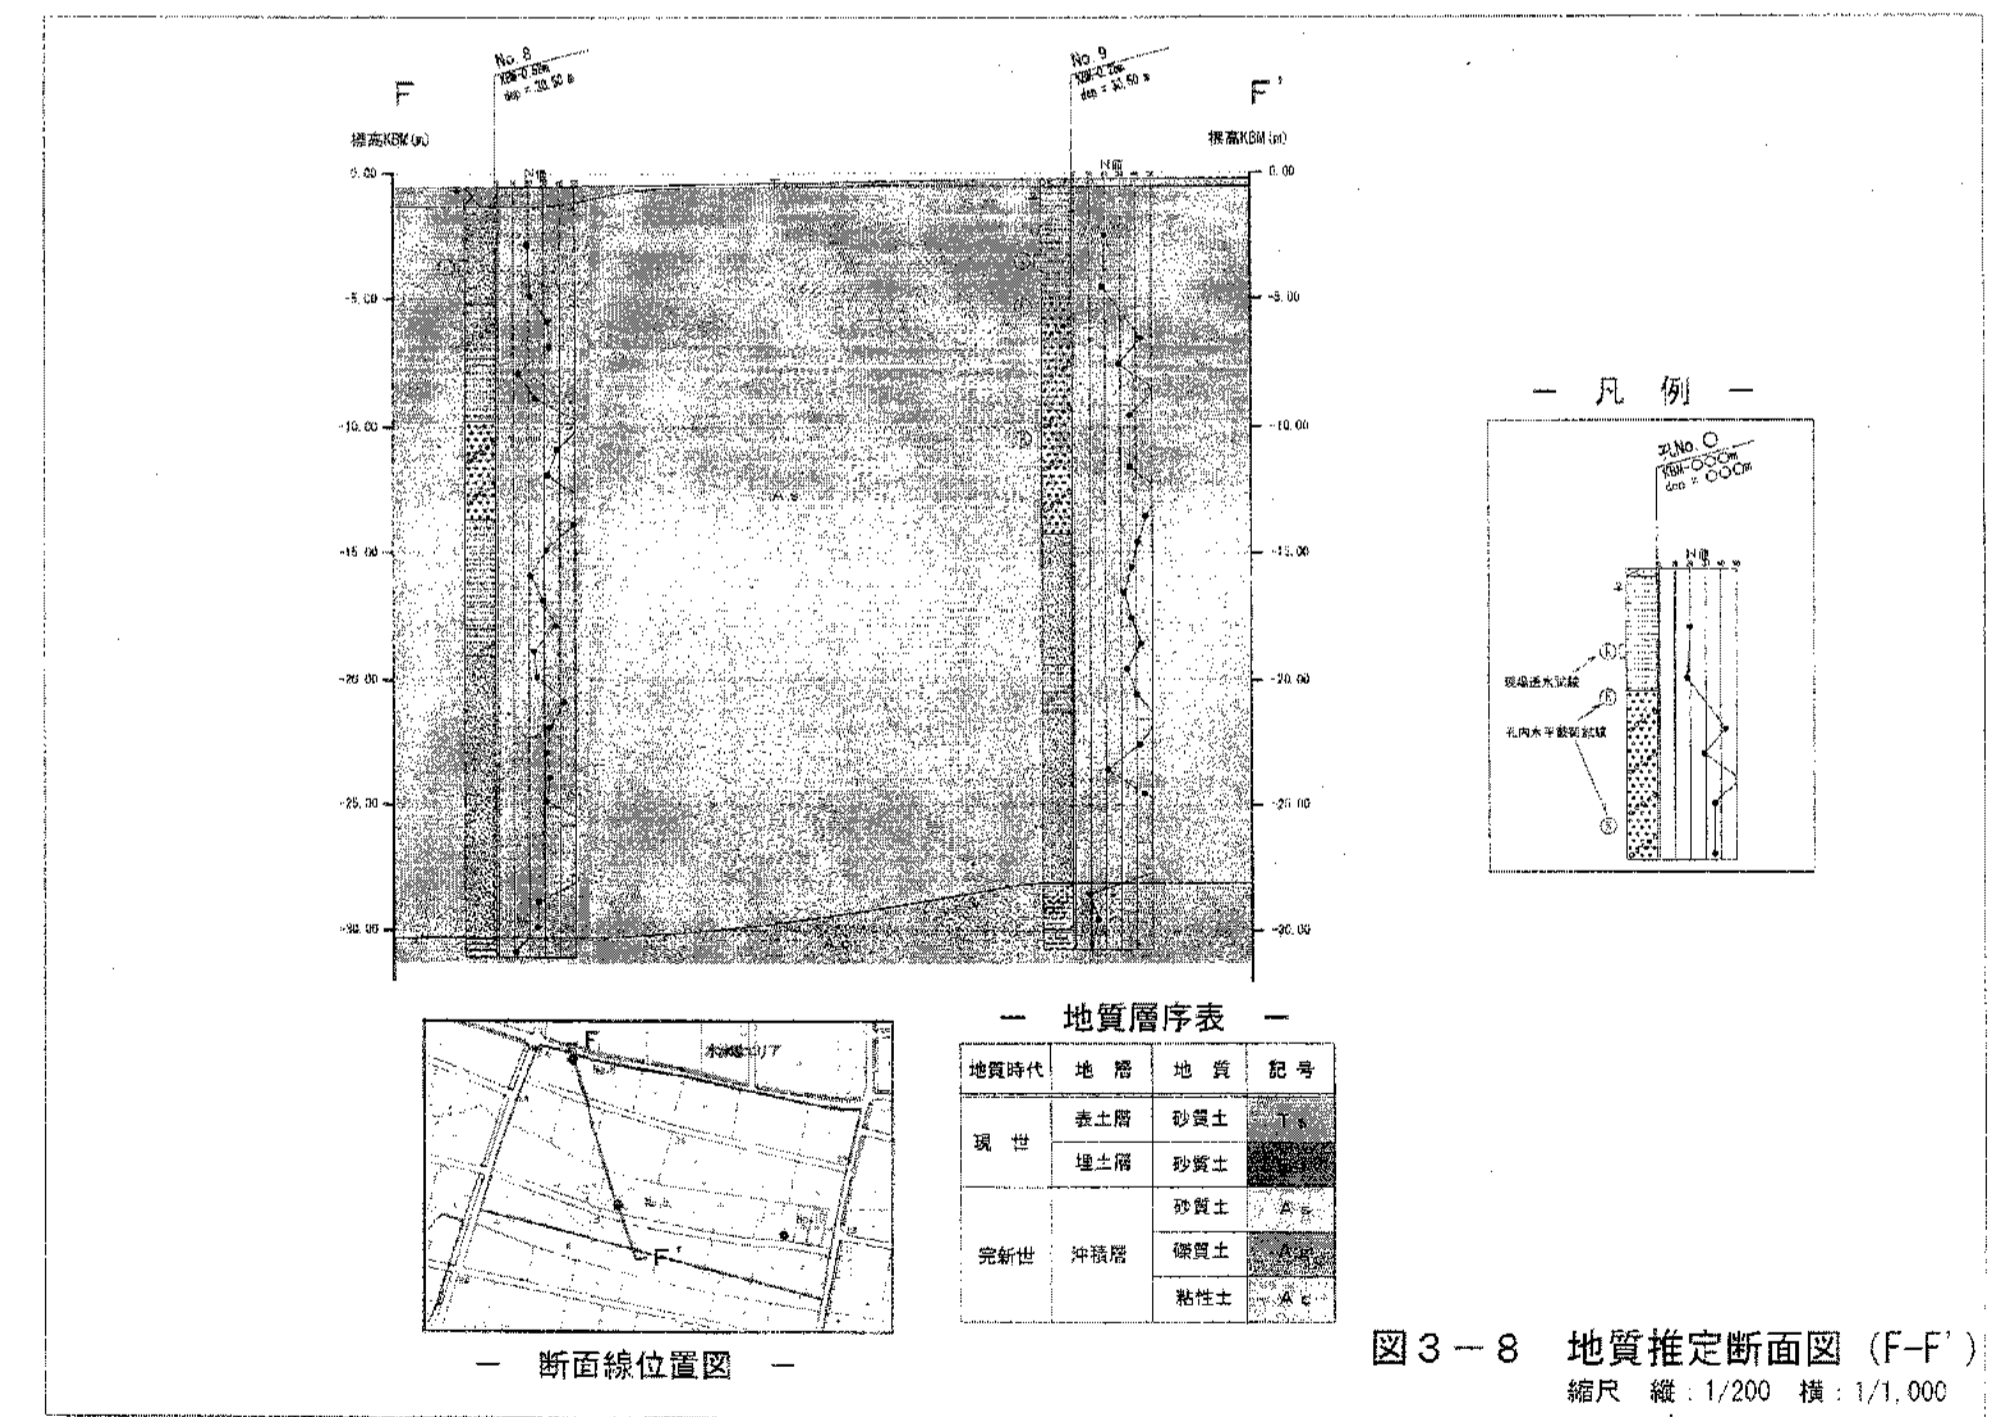


図3-8 地質推定断面図 (F-F')
縮尺 縦: 1/200 横: 1/1,000

三井造船・三井住友建設特定建設工事共同企業体
 (仮称) 浜松市新清掃工場・新水泳場整備運営事業
 (新水泳場建設工事)
 土質柱状図 (1)

設計会社
 一般建設士事務所 東京都港区4-3-36号 1級建設士登録第210476号
 株式会社 梅山設計 久寿米木 康直
 東京都千代田区豊洲1丁目2番2号登記簿 Y.E.L. 03 (3292) 357-8

縮尺 設計年月日 平成18年8月31日 調査番号 構造 S-65

