
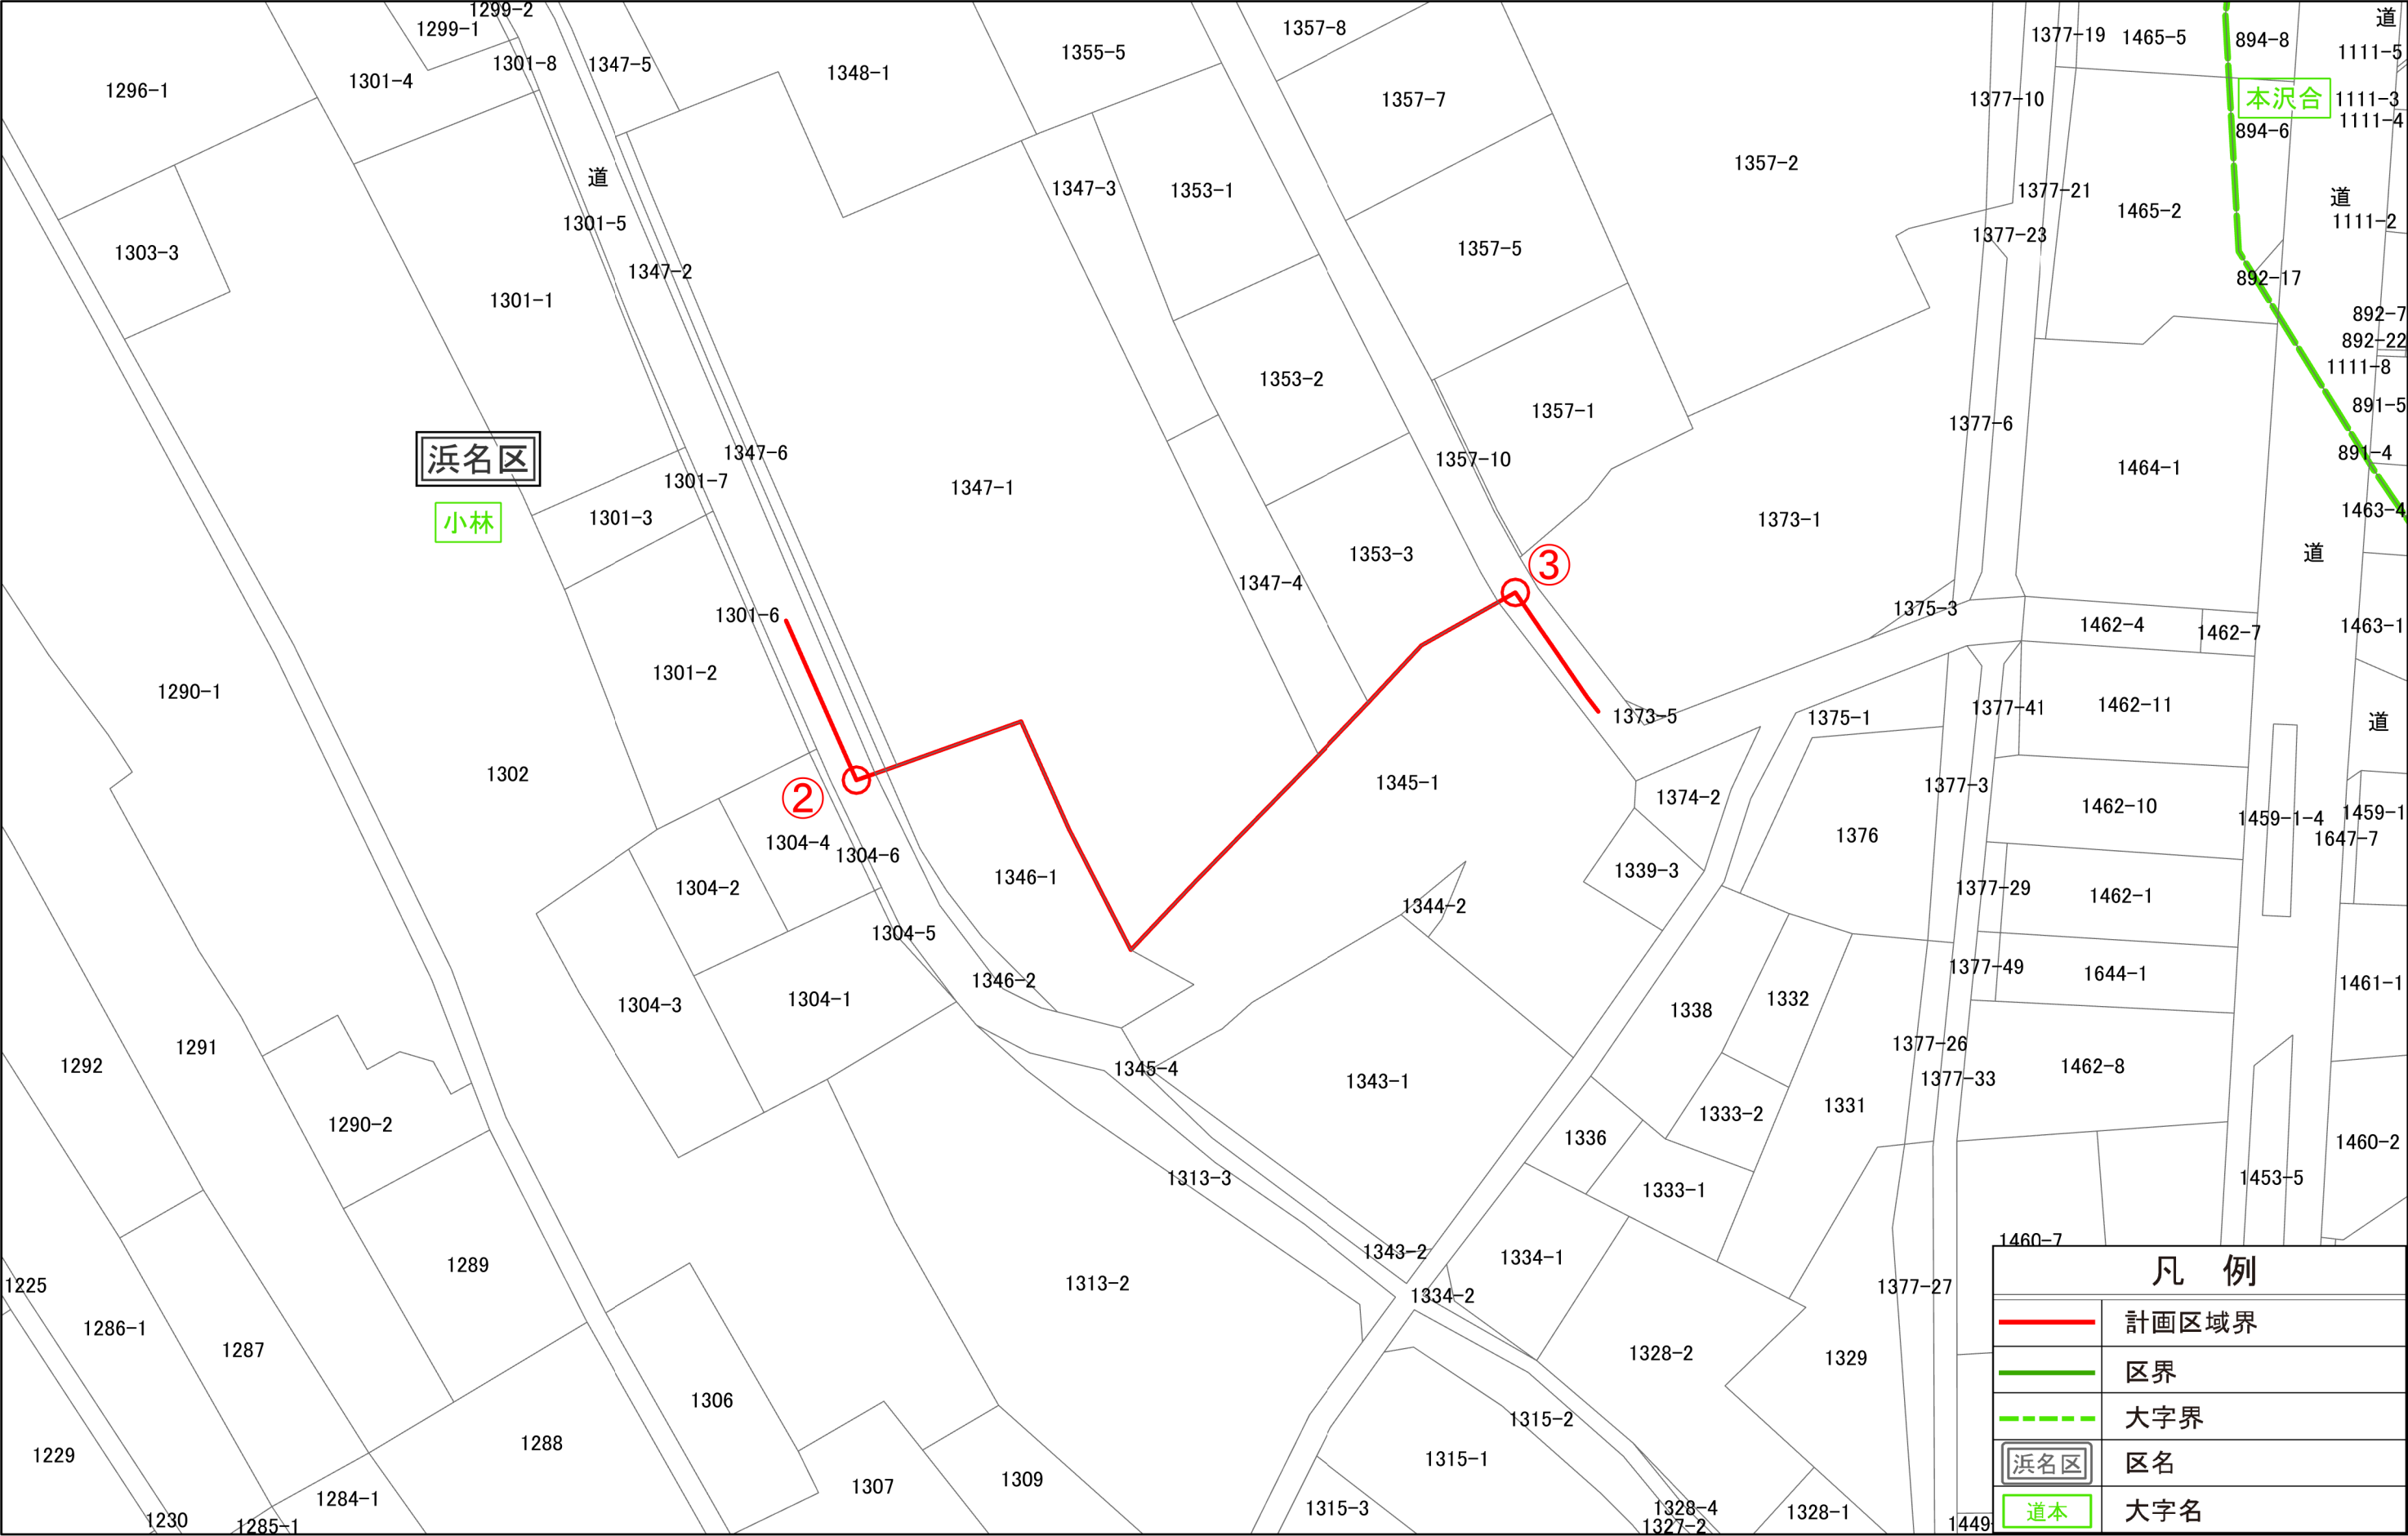



浜松都市計画地区計画の変更
浜北中央北地区計画
浜松市決定
公図写(参考図)

1:500

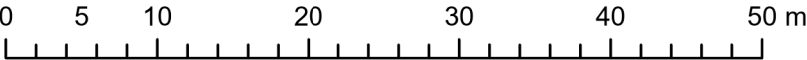



凡 例	
	計画区域界
	区界
	大字界
	区名
	大字名

浜松都市計画地区計画の変更
浜北中央北地区計画
浜松市決定
公図写(参考図)

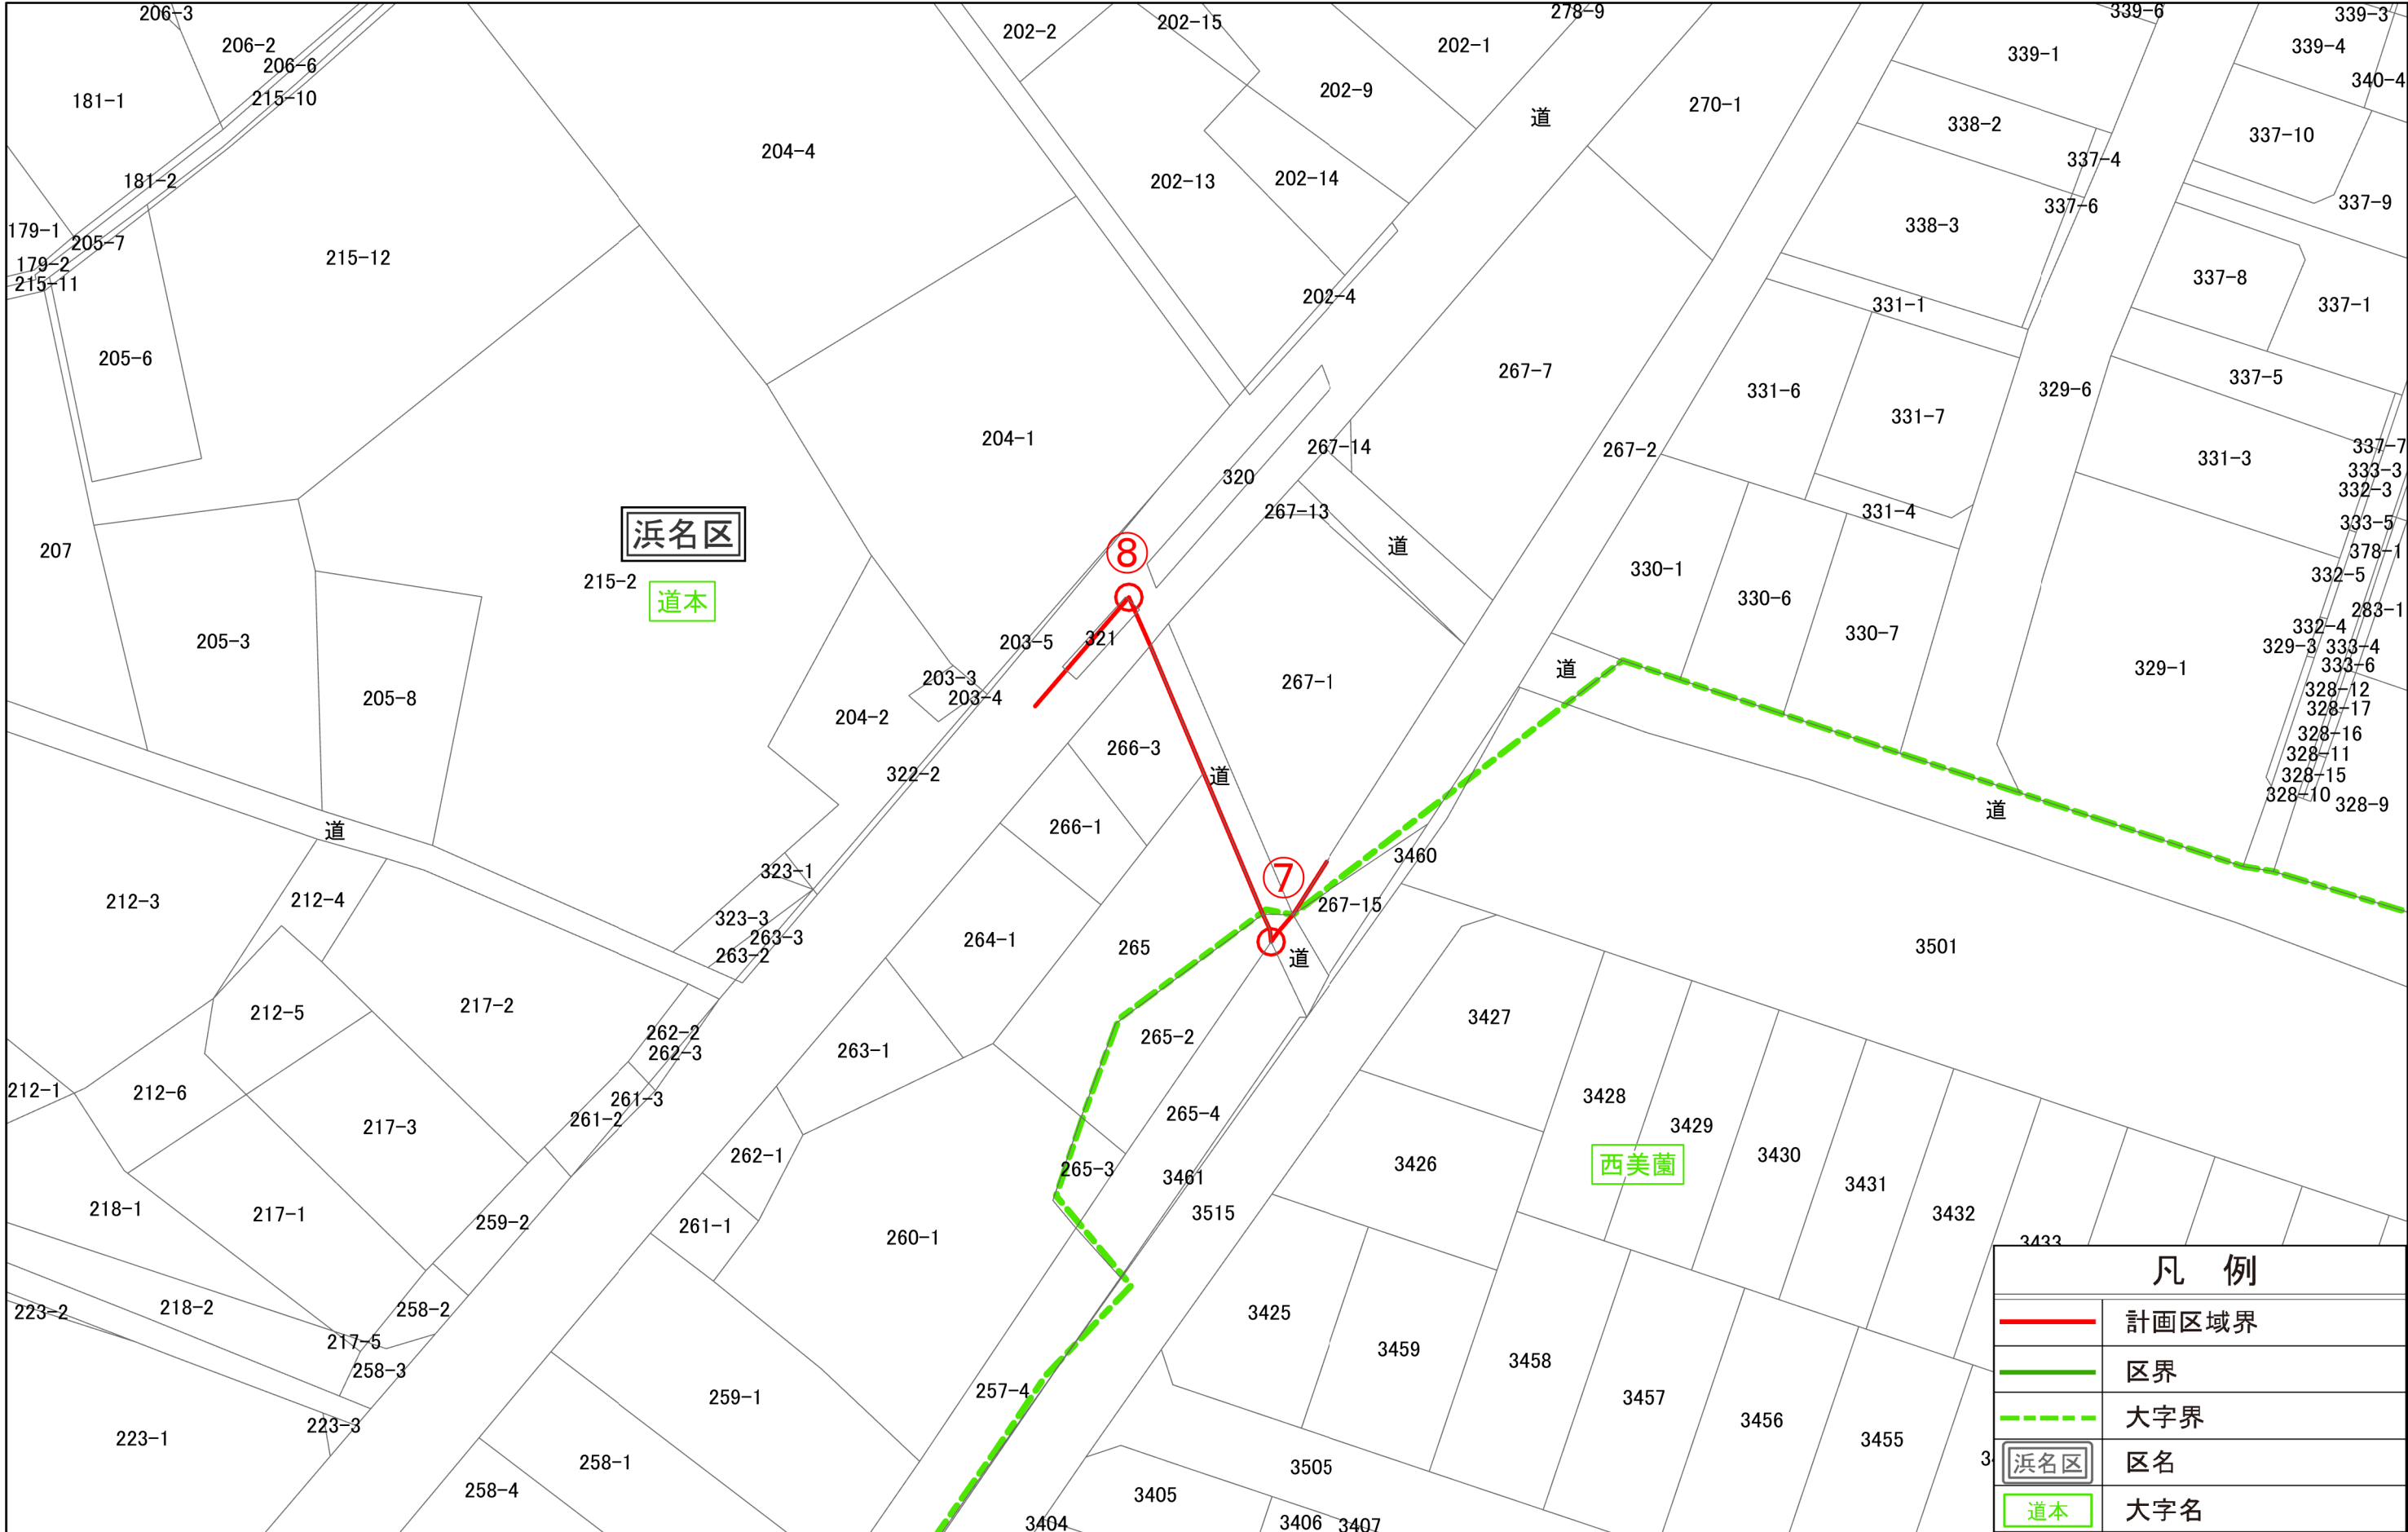

浜松都市計画地区計画の変更
浜北中央北地区計画
浜松市決定
公図写(参考図)



1:500

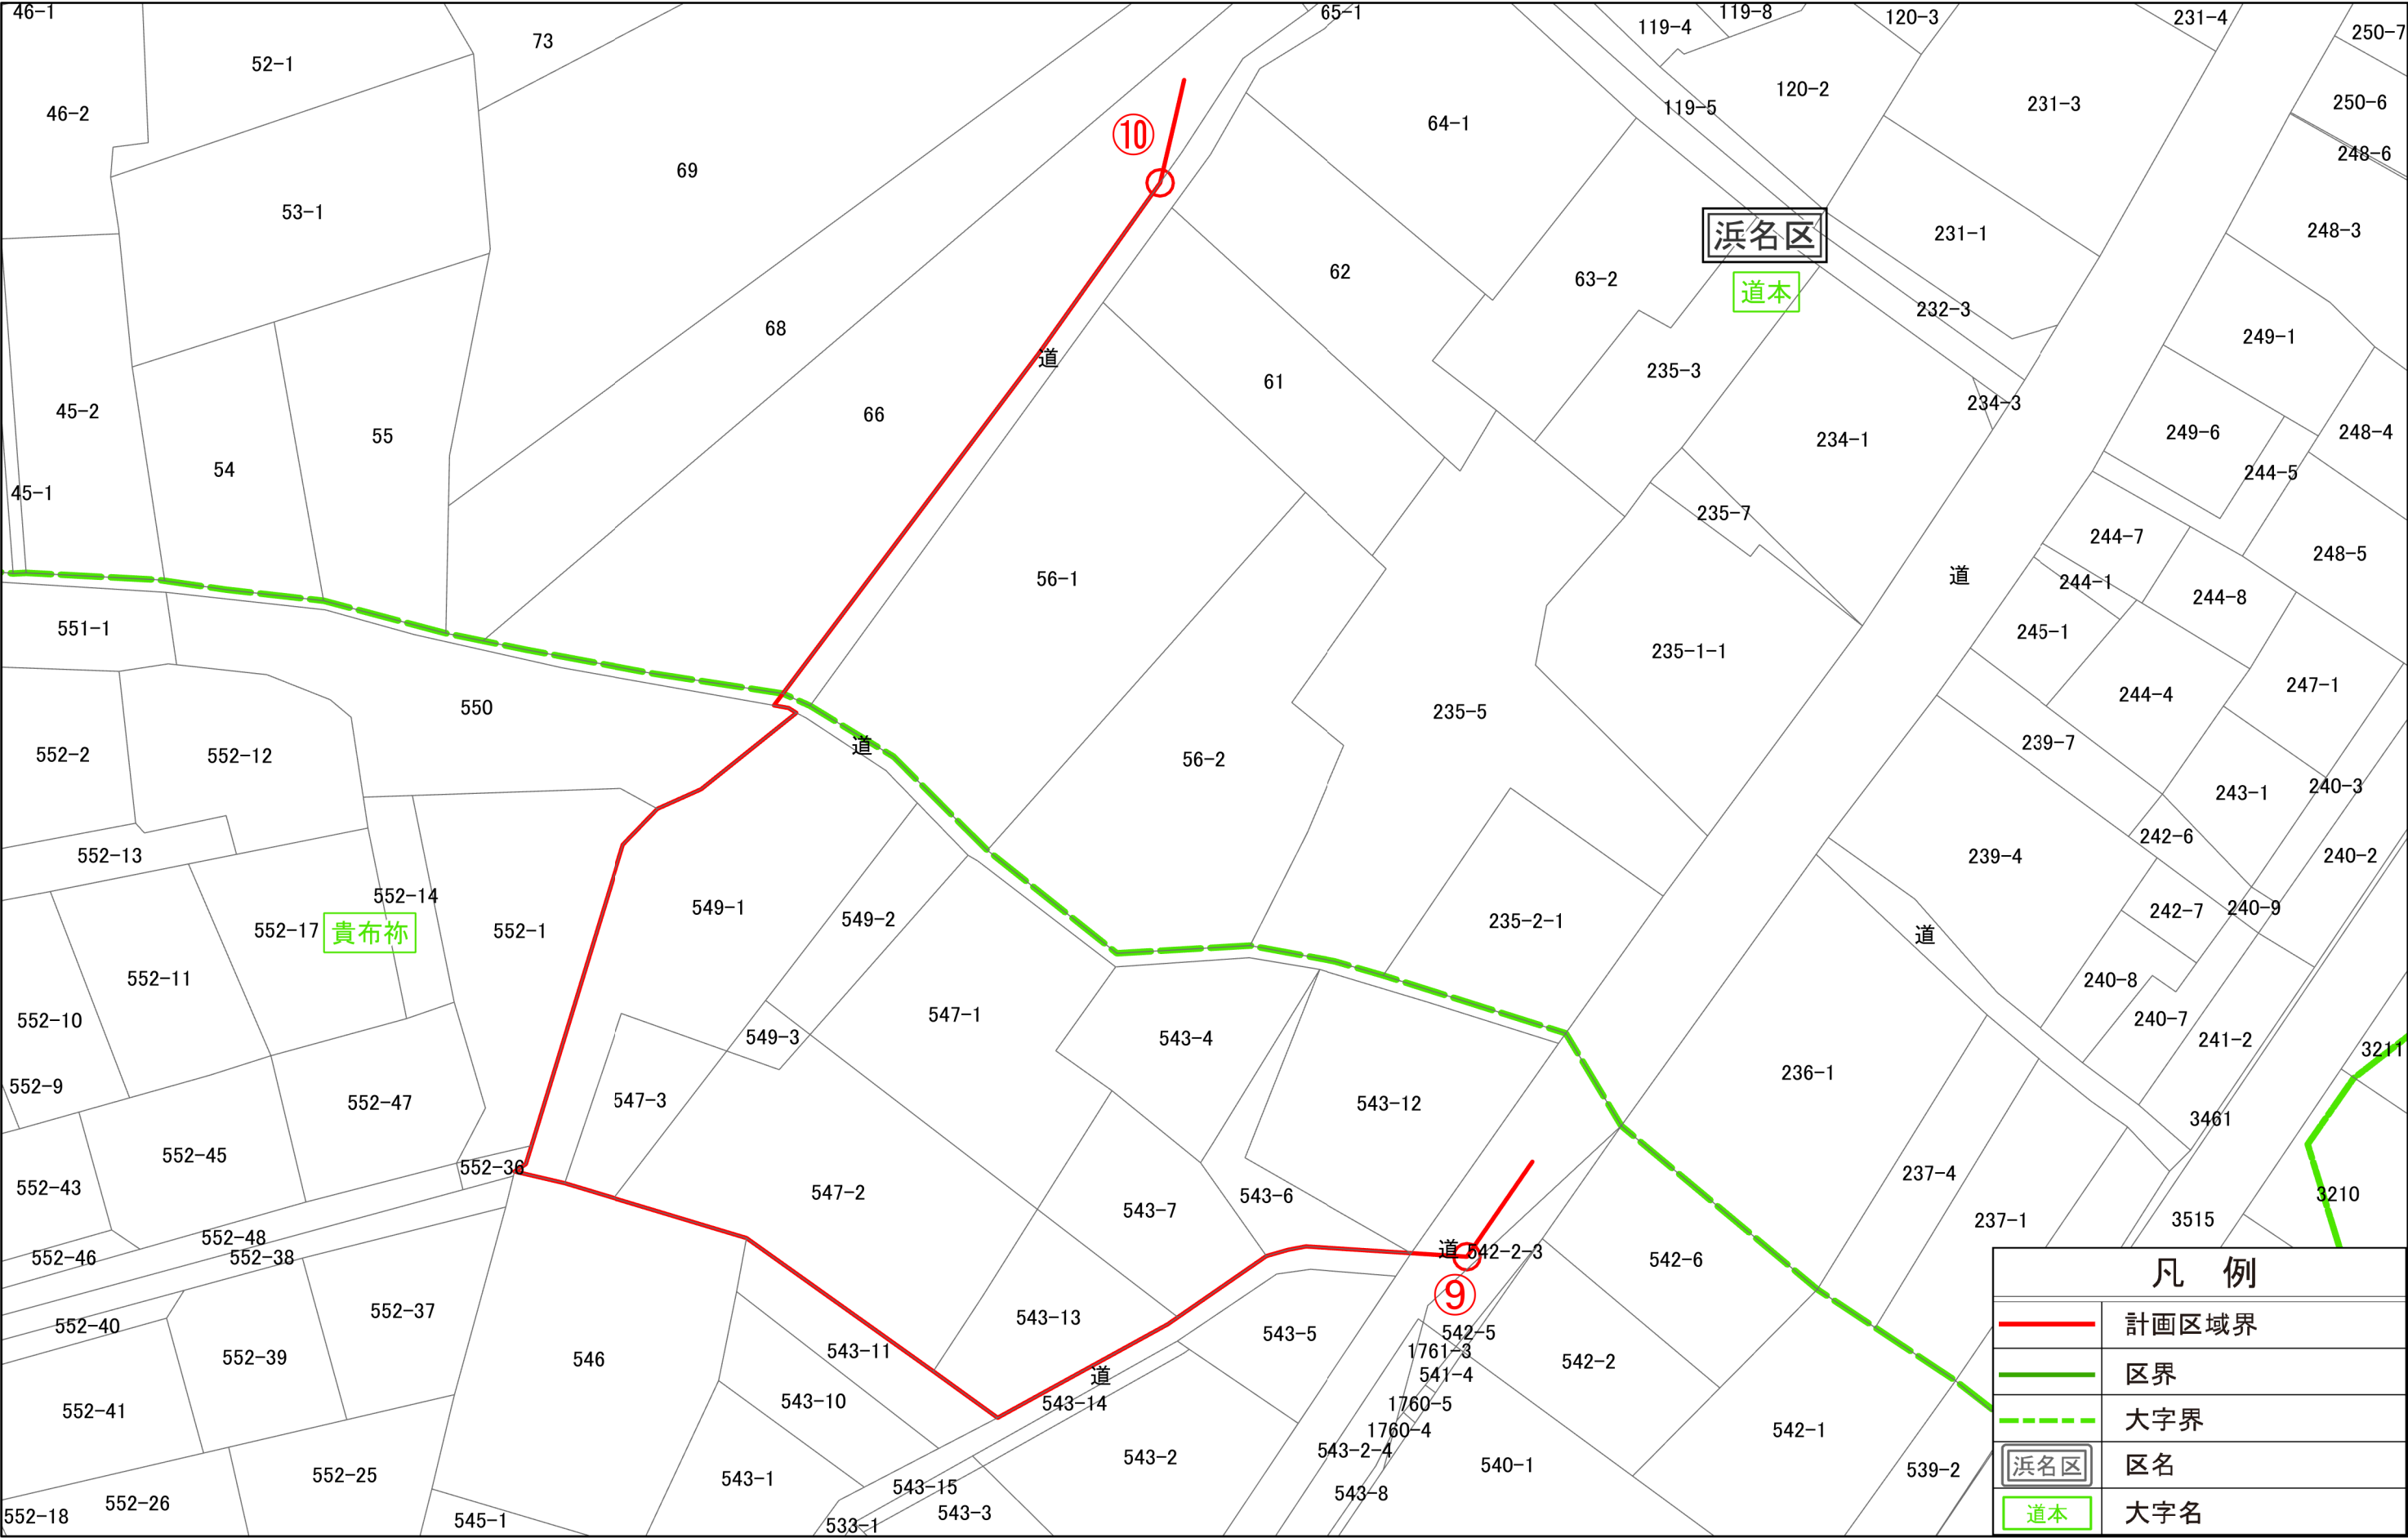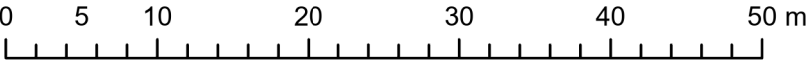

凡 例	
	計画区域界
	区界
	大字界
	区名
	大字名

浜松都市計画地区計画の変更
浜北中央北地区計画
浜松市決定
公図写(参考図)

1:500

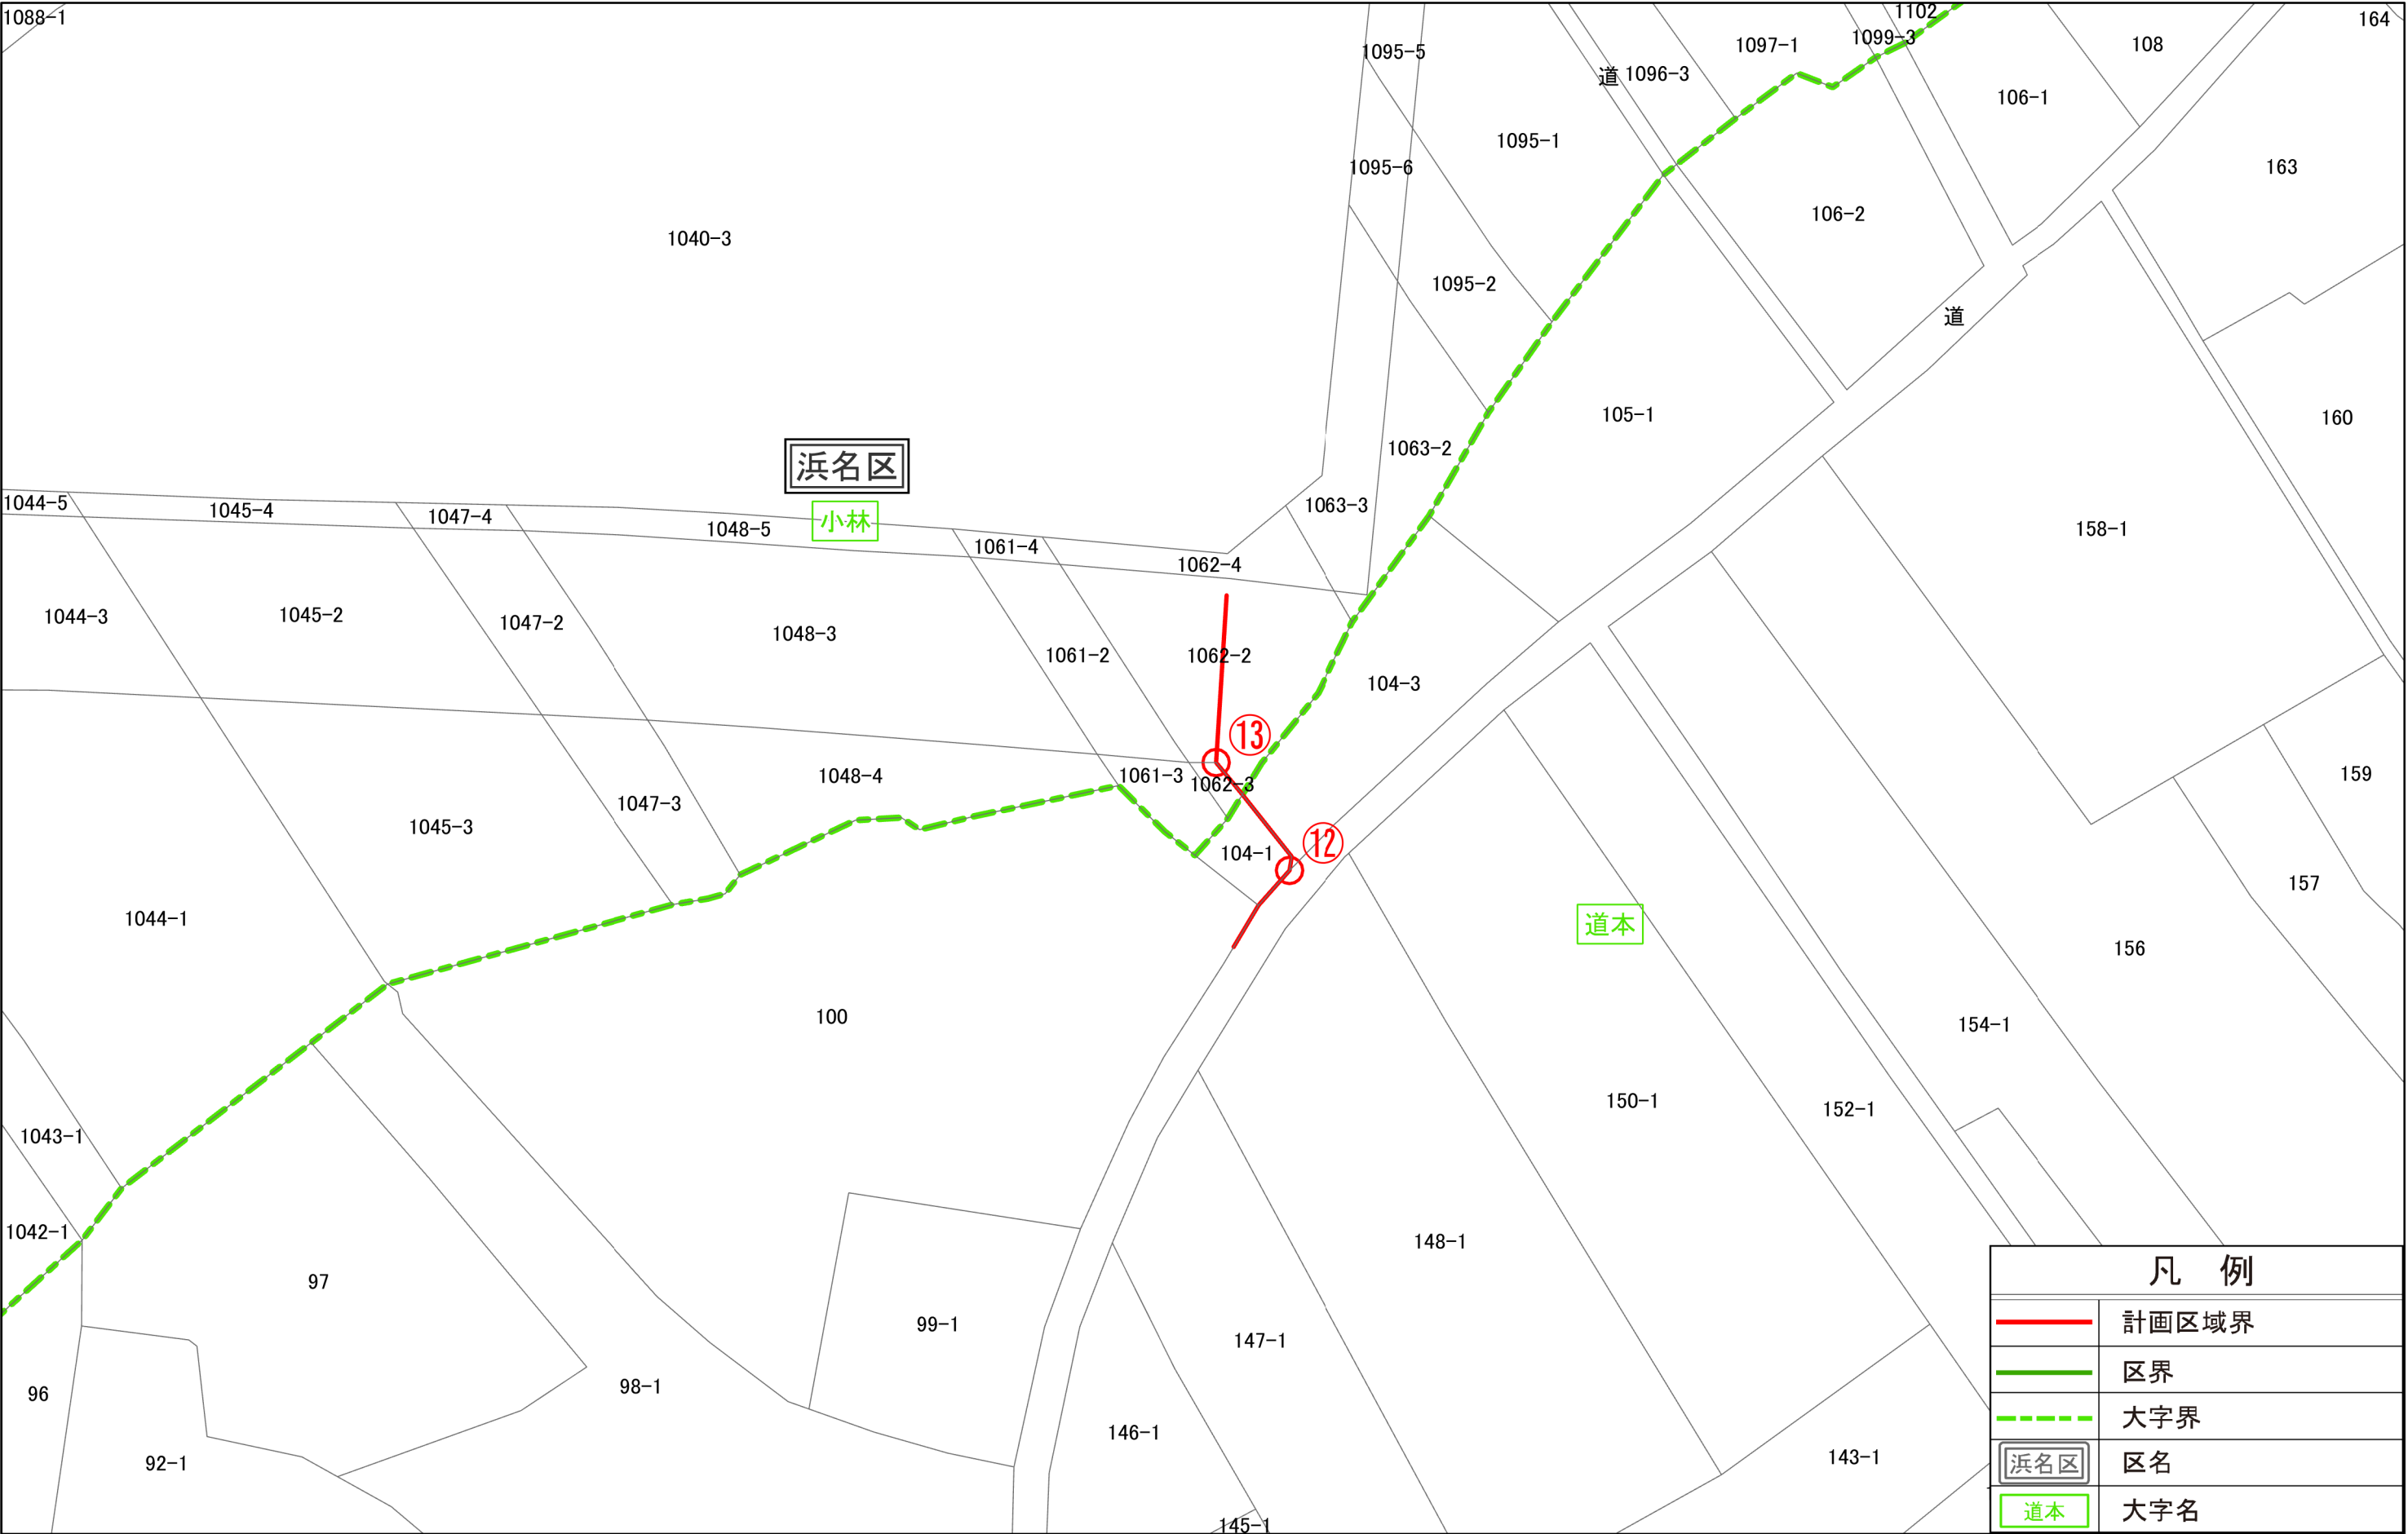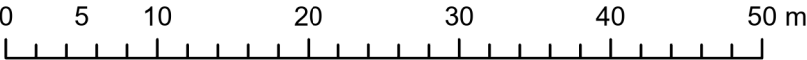

凡 例	
	計画区域界
	区界
	大字界
	区名
	大字名