


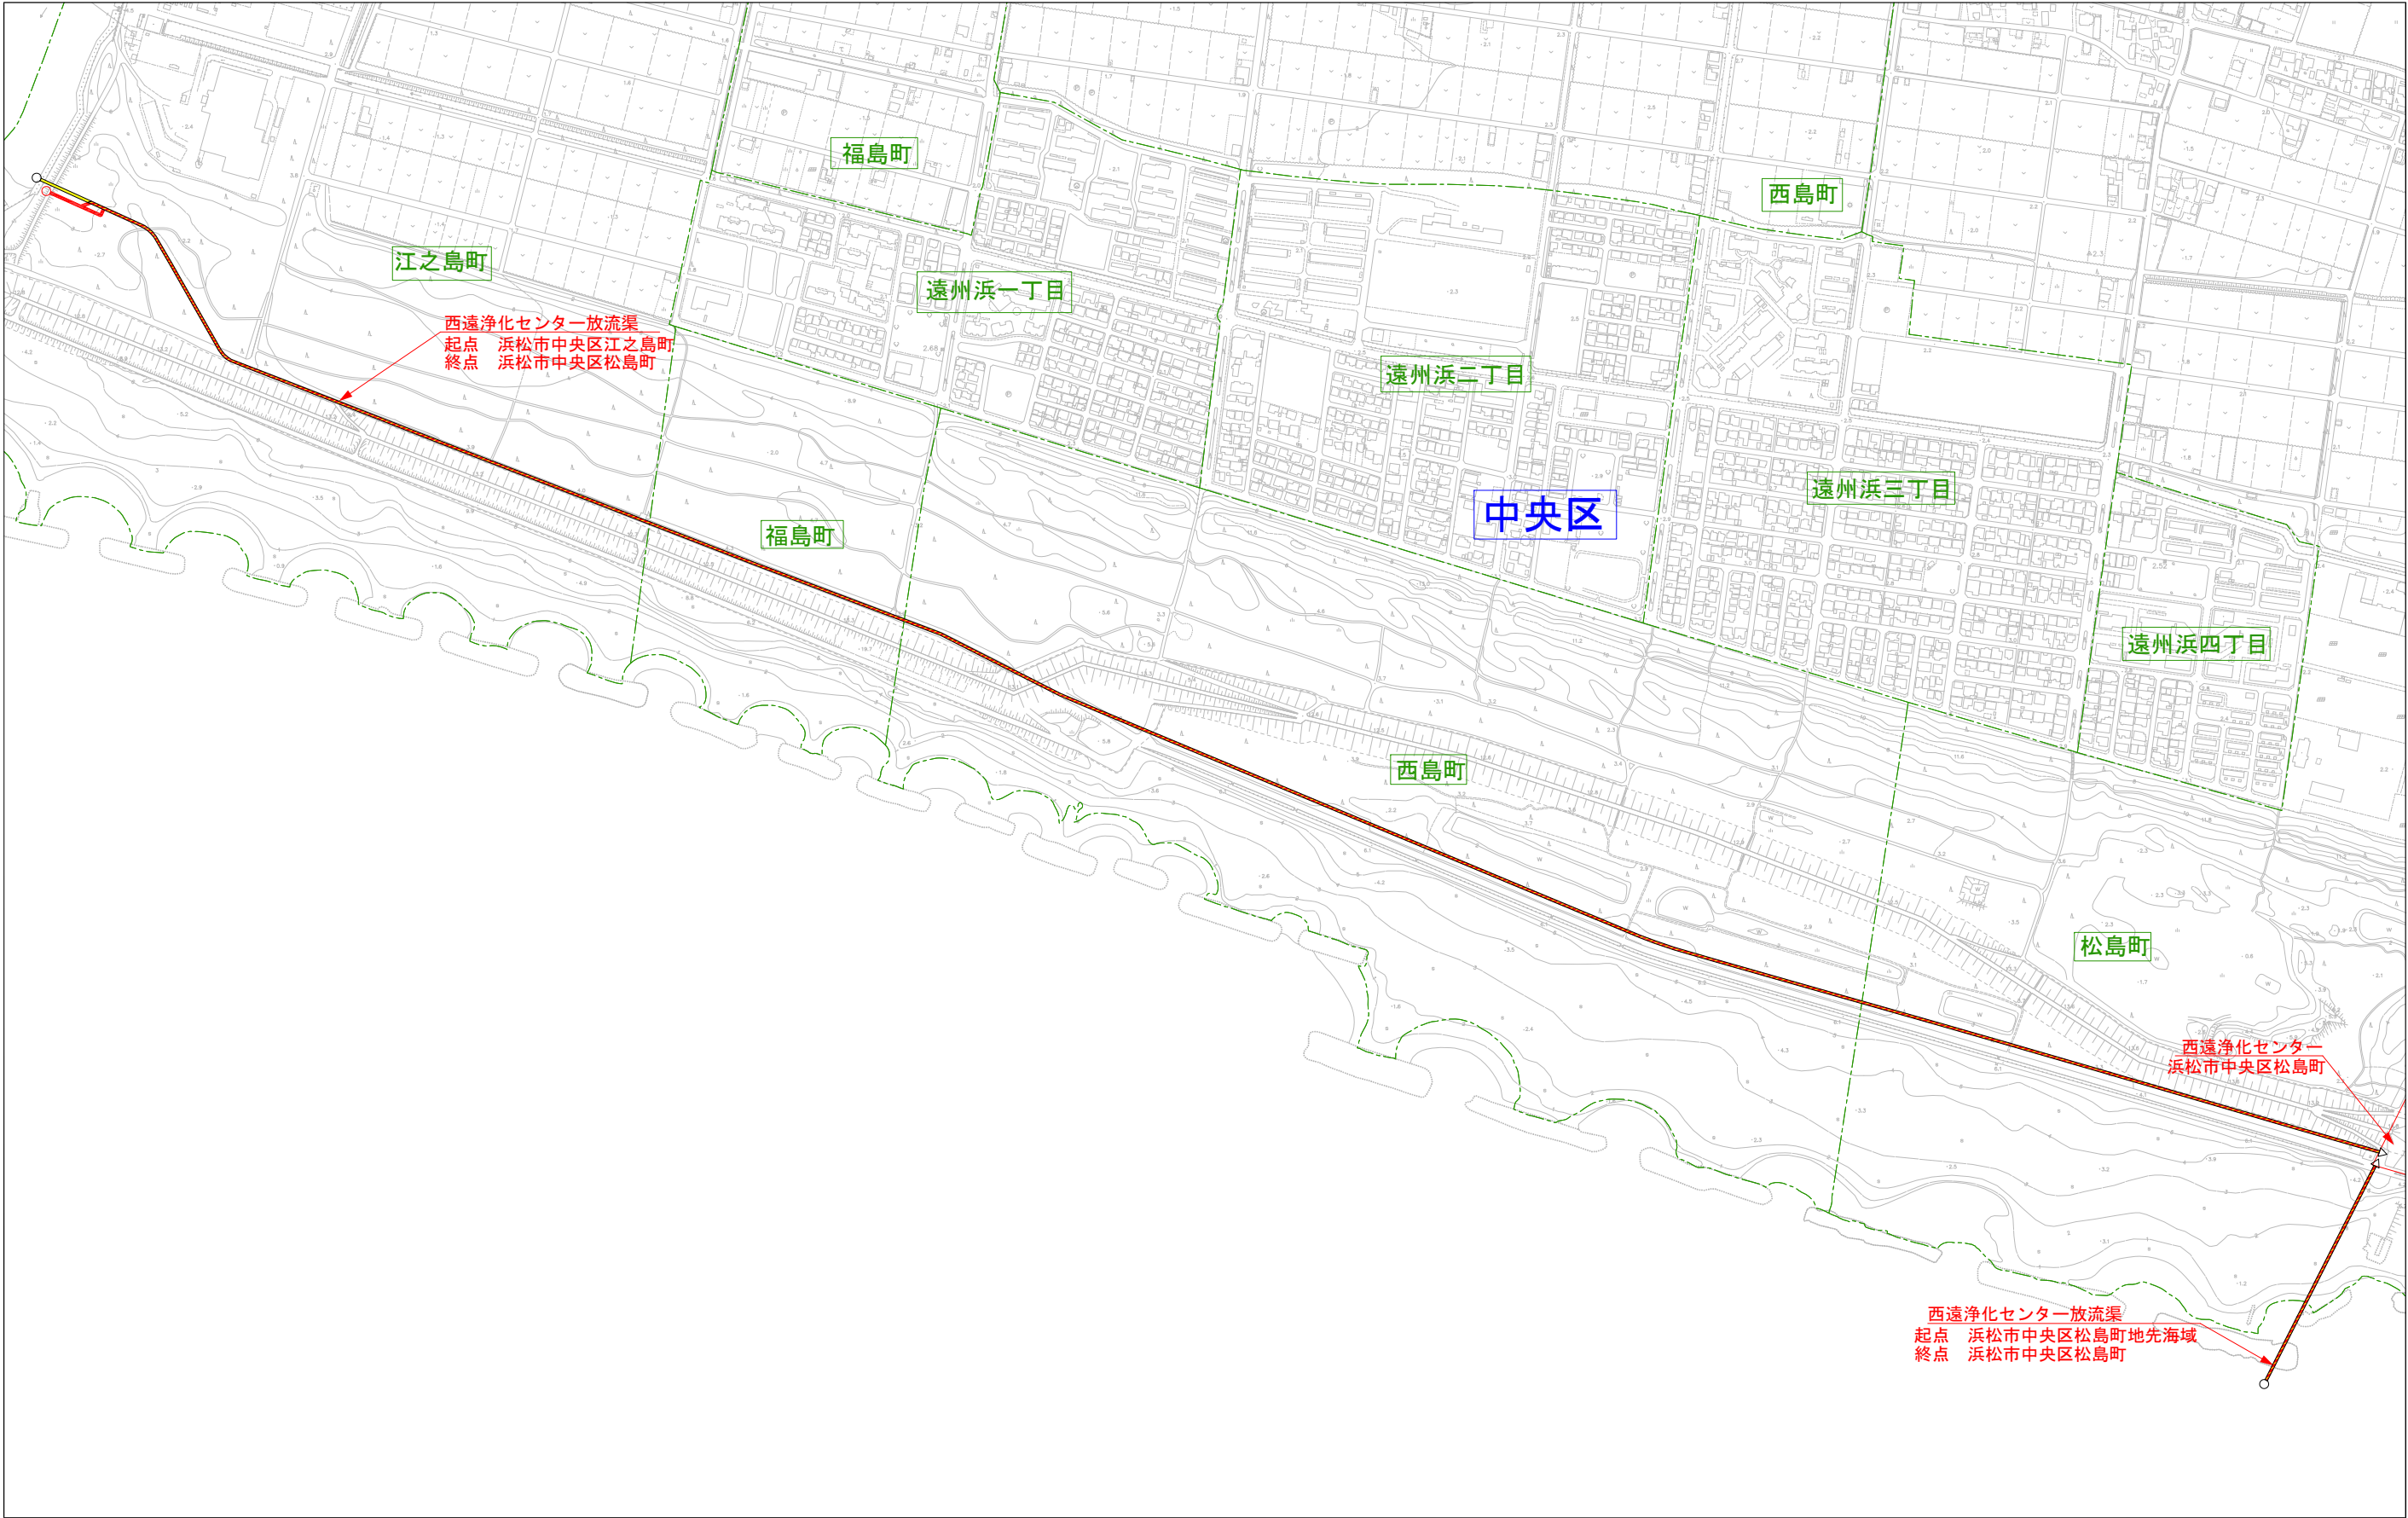

凡	例
記号	名称
	大字界
	下水管渠(既決定)
	下水管渠(変更)
	下水管渠(廃止)