


浜松都市計画特別用途地区の変更
(浜松市決定)

位置図

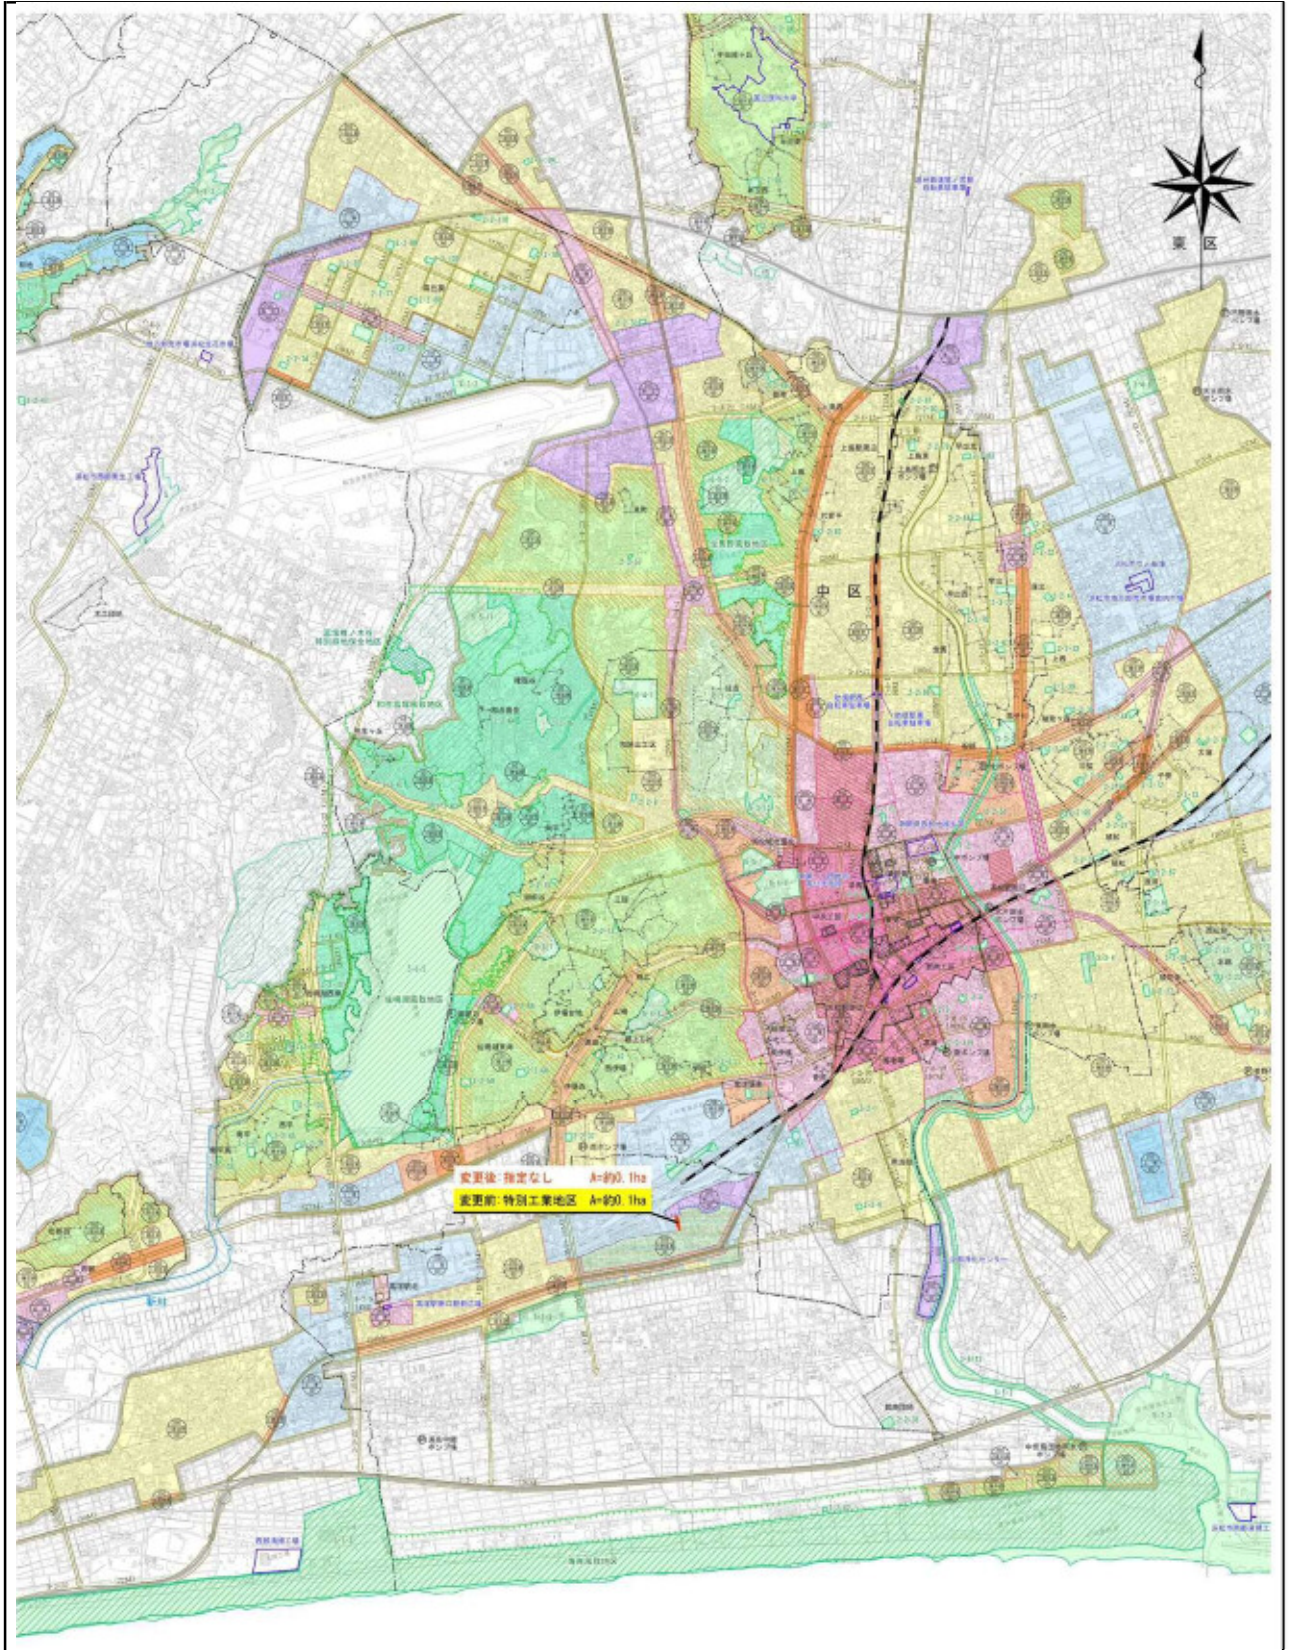

0m 1000m 2000m

浜松都市計画特別用途地区の変更
(浜松市決定)

拡大図

