

浜松都市計画公園の変更（浜松市決定）

1. 都市計画公園中5・7・3号遠州灘海浜公園を9・7・2号遠州灘海浜公園、5・4・4号鴨江山公園を2・2・204号鴨江山公園に名称を改め、次のように変更する。

種別	名称		位置	面積	備考
	番号	公園名			
広域公園	9・7・2号	遠州灘海浜公園	浜松市西区馬郡町字浜表、坪井町字稲荷浜、篠原町字長浜浦、字浜表、字村請、字中新田、字東前、字八代 浜松市南区小沢渡町字浜芝地、倉松町字浜、新橋町字浜新田、堤町字浜新、米津町字浜、法枝町字浜、田尻町字浜、白羽町字浜、中田島町字大正新田、字浜新田、字新崎、字当新田、江之島町字浜多、字白鳥山、字西源太夫、字楽園、字宮前、福島町字源太夫南、西島町字根川、松島町字西島道下、字源太夫堀外	約 673.0 ha	
街区公園	2・2・204号	鴨江山公園	浜松市中区鴨江三丁目	約 0.20 ha	


「区域は計画図表示のとおり」

浜松都市計画公園の変更
 5・7・3号遠州灘海浜公園 市決定
 5・4・4号鴨江山公園 市決定

第 号議案附図

NO.

位置図


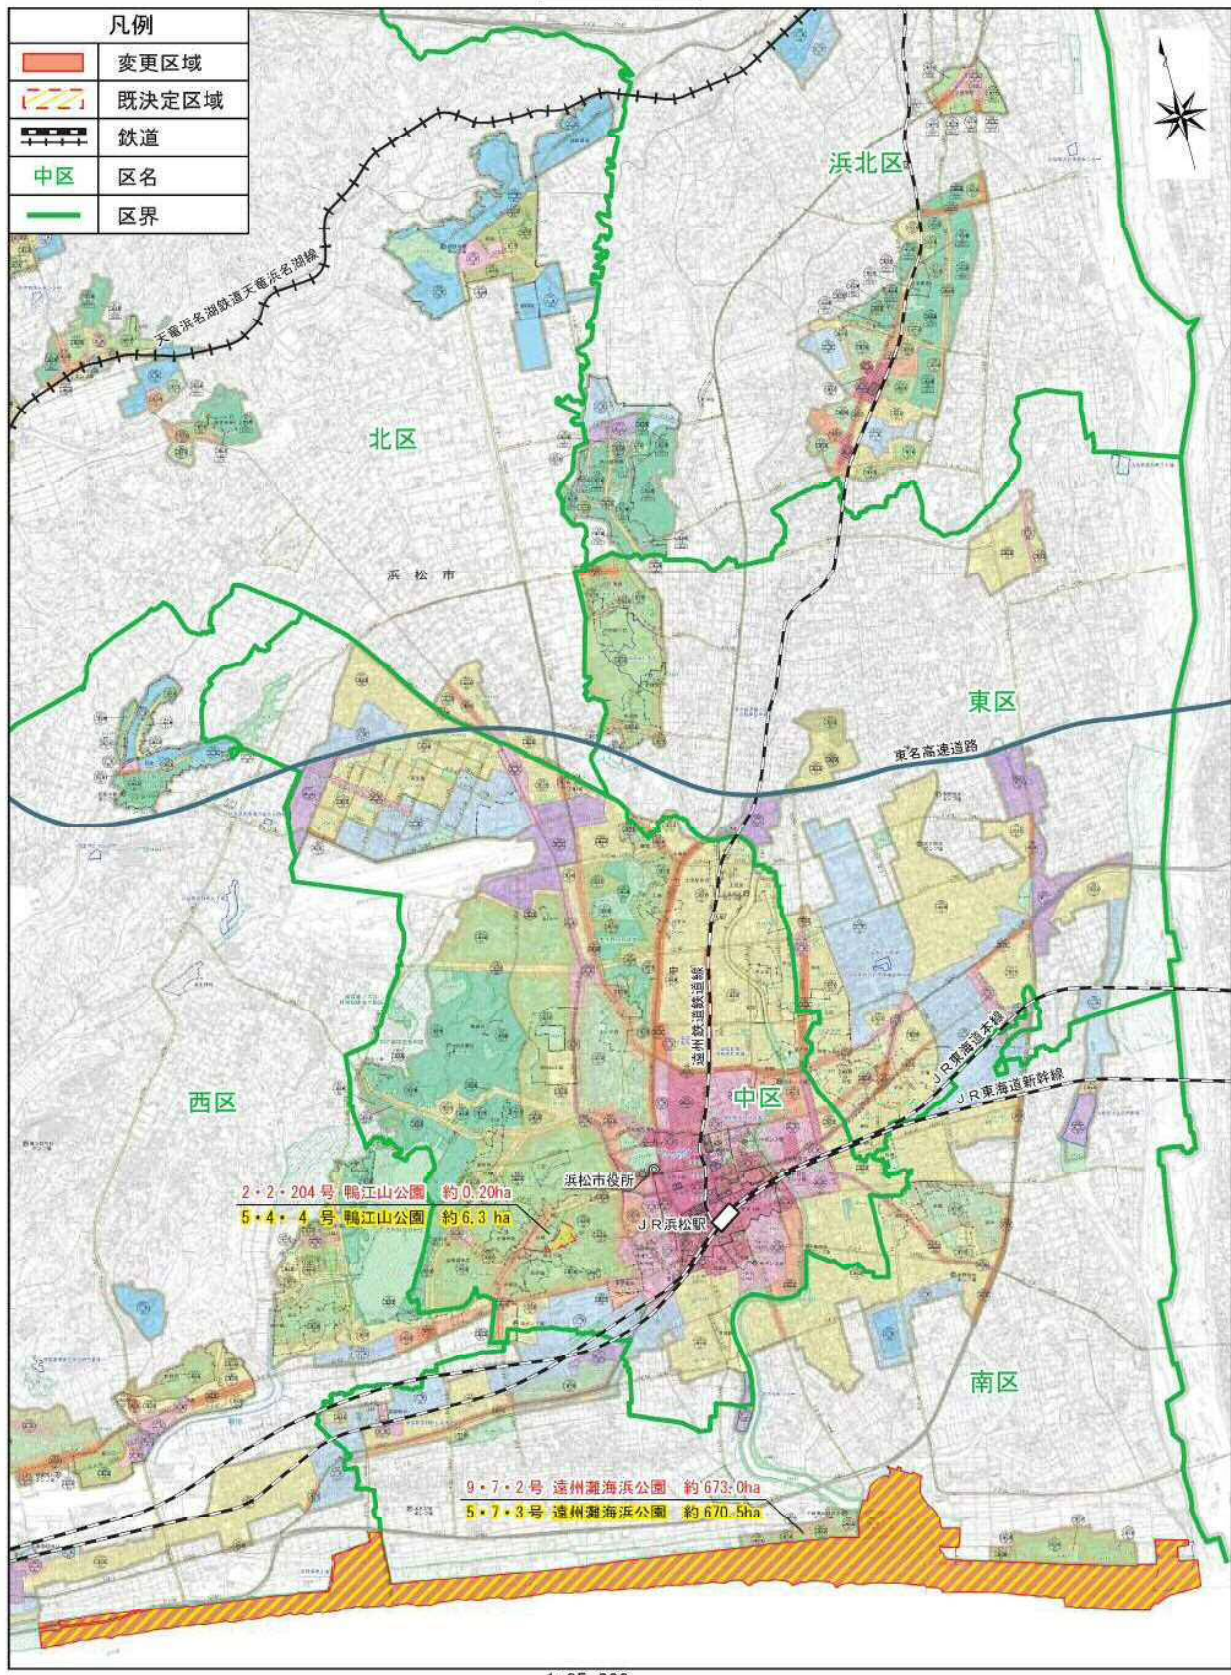


浜松都市計画公園の変更
 5・7・3号遠州灘海浜公園
 5・4・4号鴨江山公園
 (浜松市決定)

第1号議案附図

NO.

拡大図(1/2)

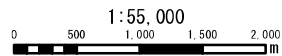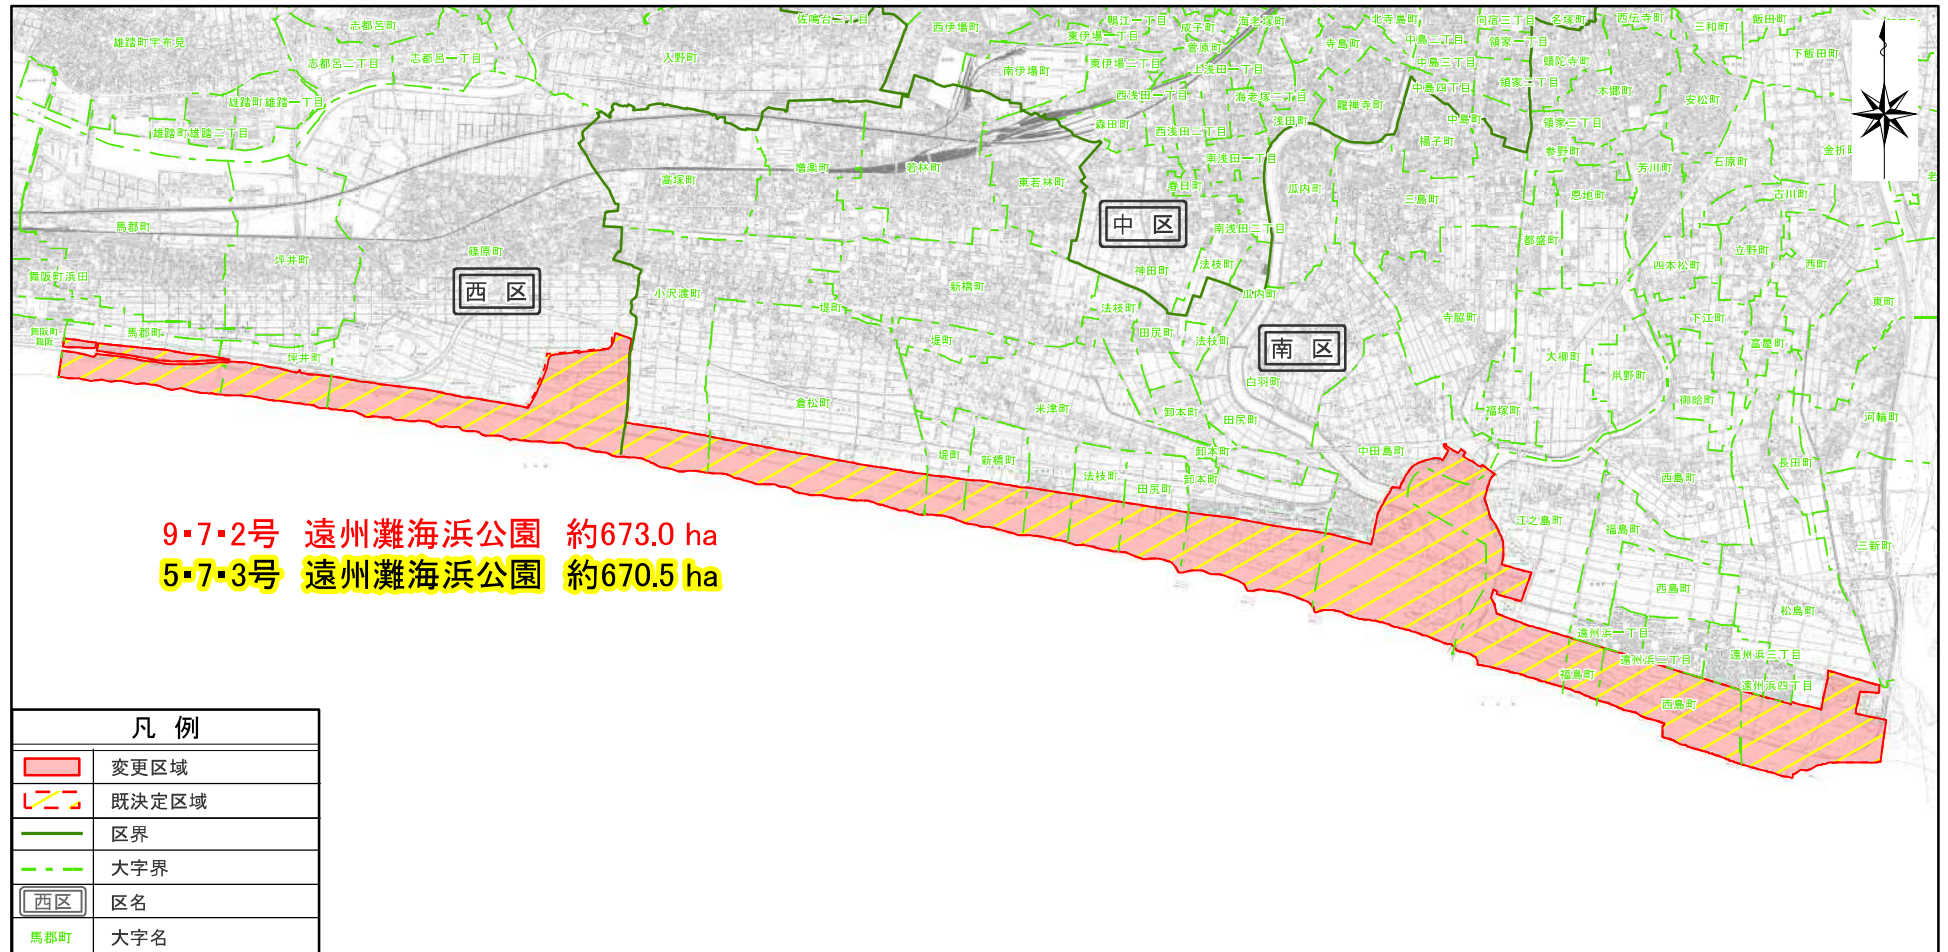

浜松都市計画公園の変更
 5・7・3号遠州灘海浜公園 市決定
 5・4・4号鴨江山公園


第 号議案附図

拡大図(2/2)

NO.



凡例	
	変更区域
	既決定区域
	区界
	大字界
西区	区名
馬郡町	大字名

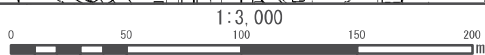

浜松都市計画緑地の変更（浜松市決定）

都市計画緑地中1号天竜川緑地を次のように変更する。

名称		位置	面積	備考
番号	緑地名			
1号	天竜川緑地	浜松市南区鶴見町 浜松市東区材木町、国吉町、中野町、白鳥町	約 40.4 ha	



「区域は計画図表示のとおり」


浜松都市計画緑地の変更
1号天竜川緑地 市決定

第 号議案附図

位置図

NO.

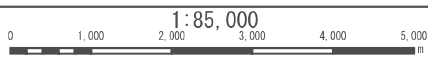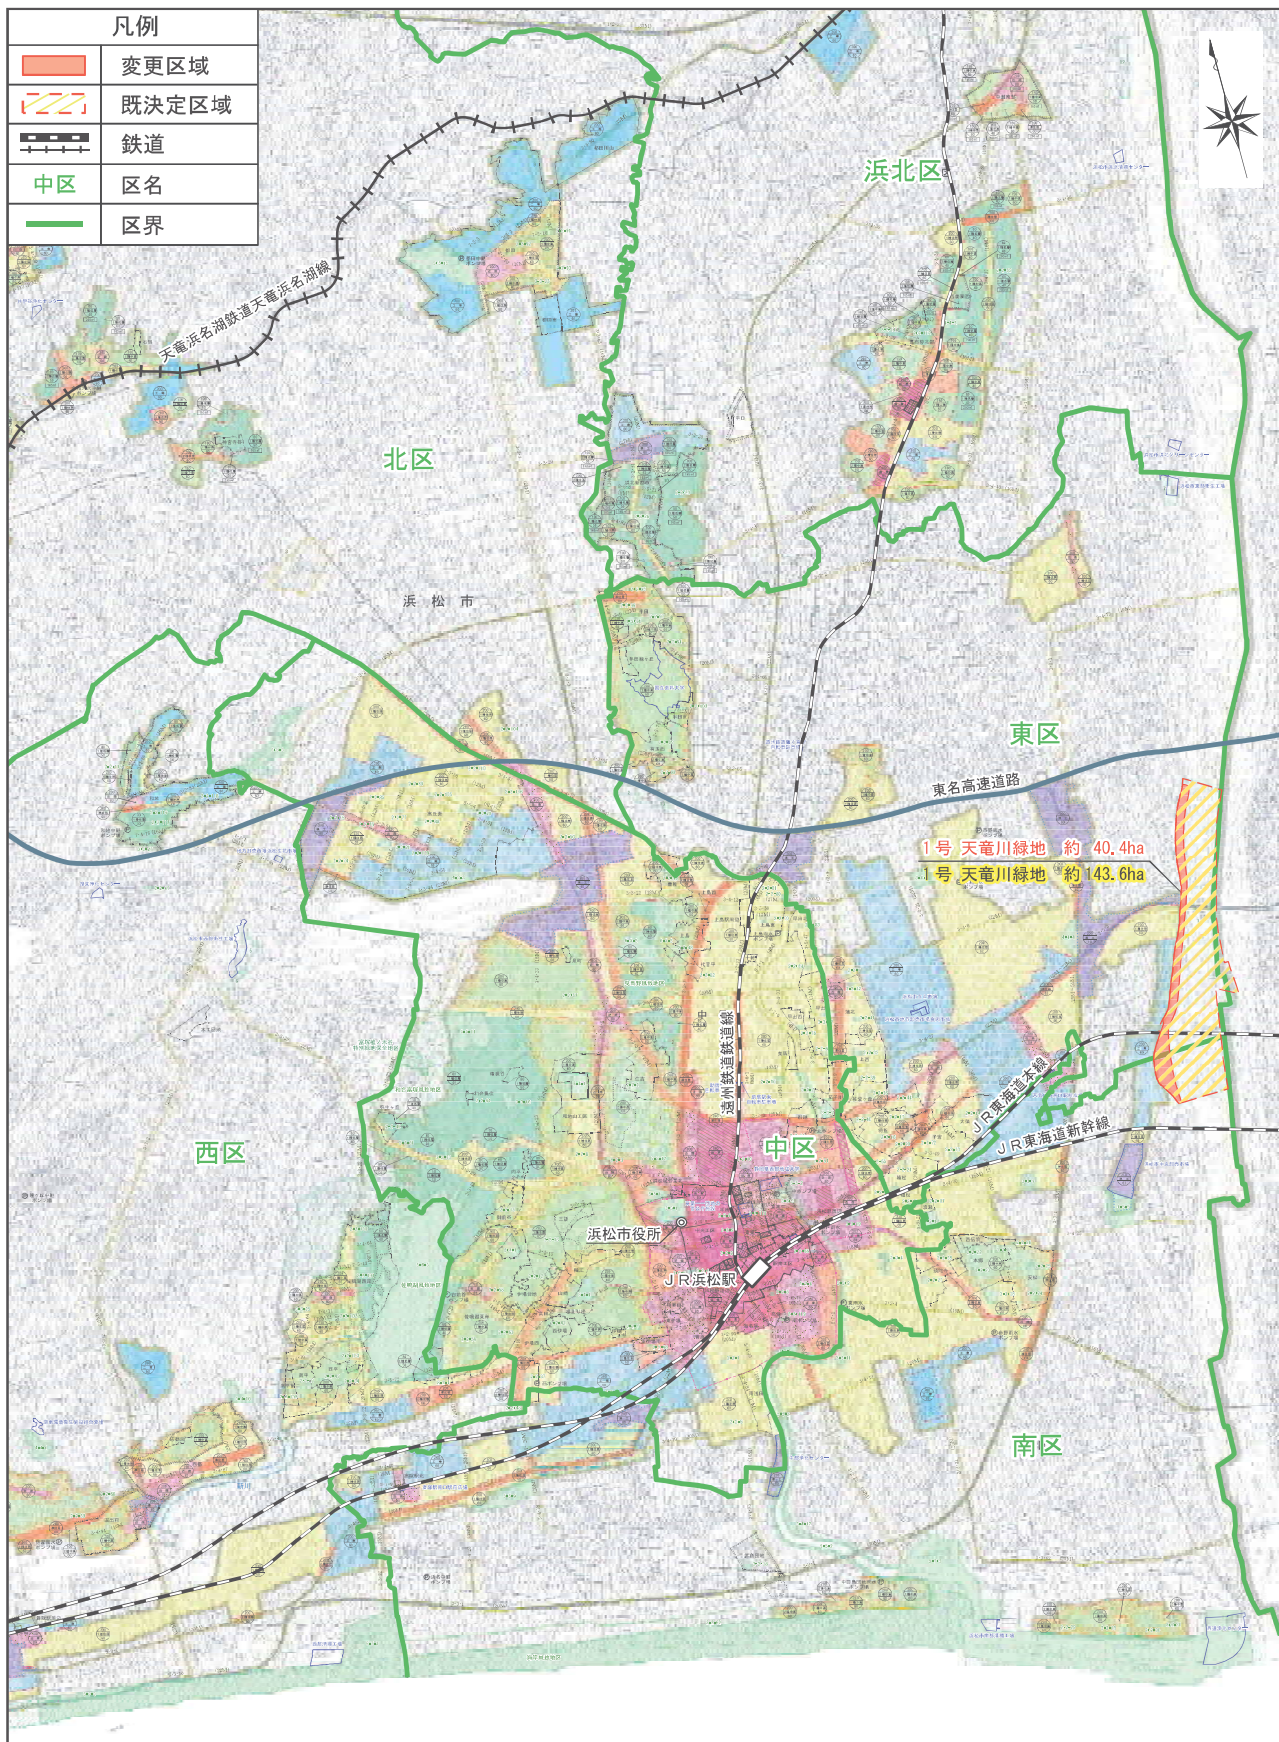

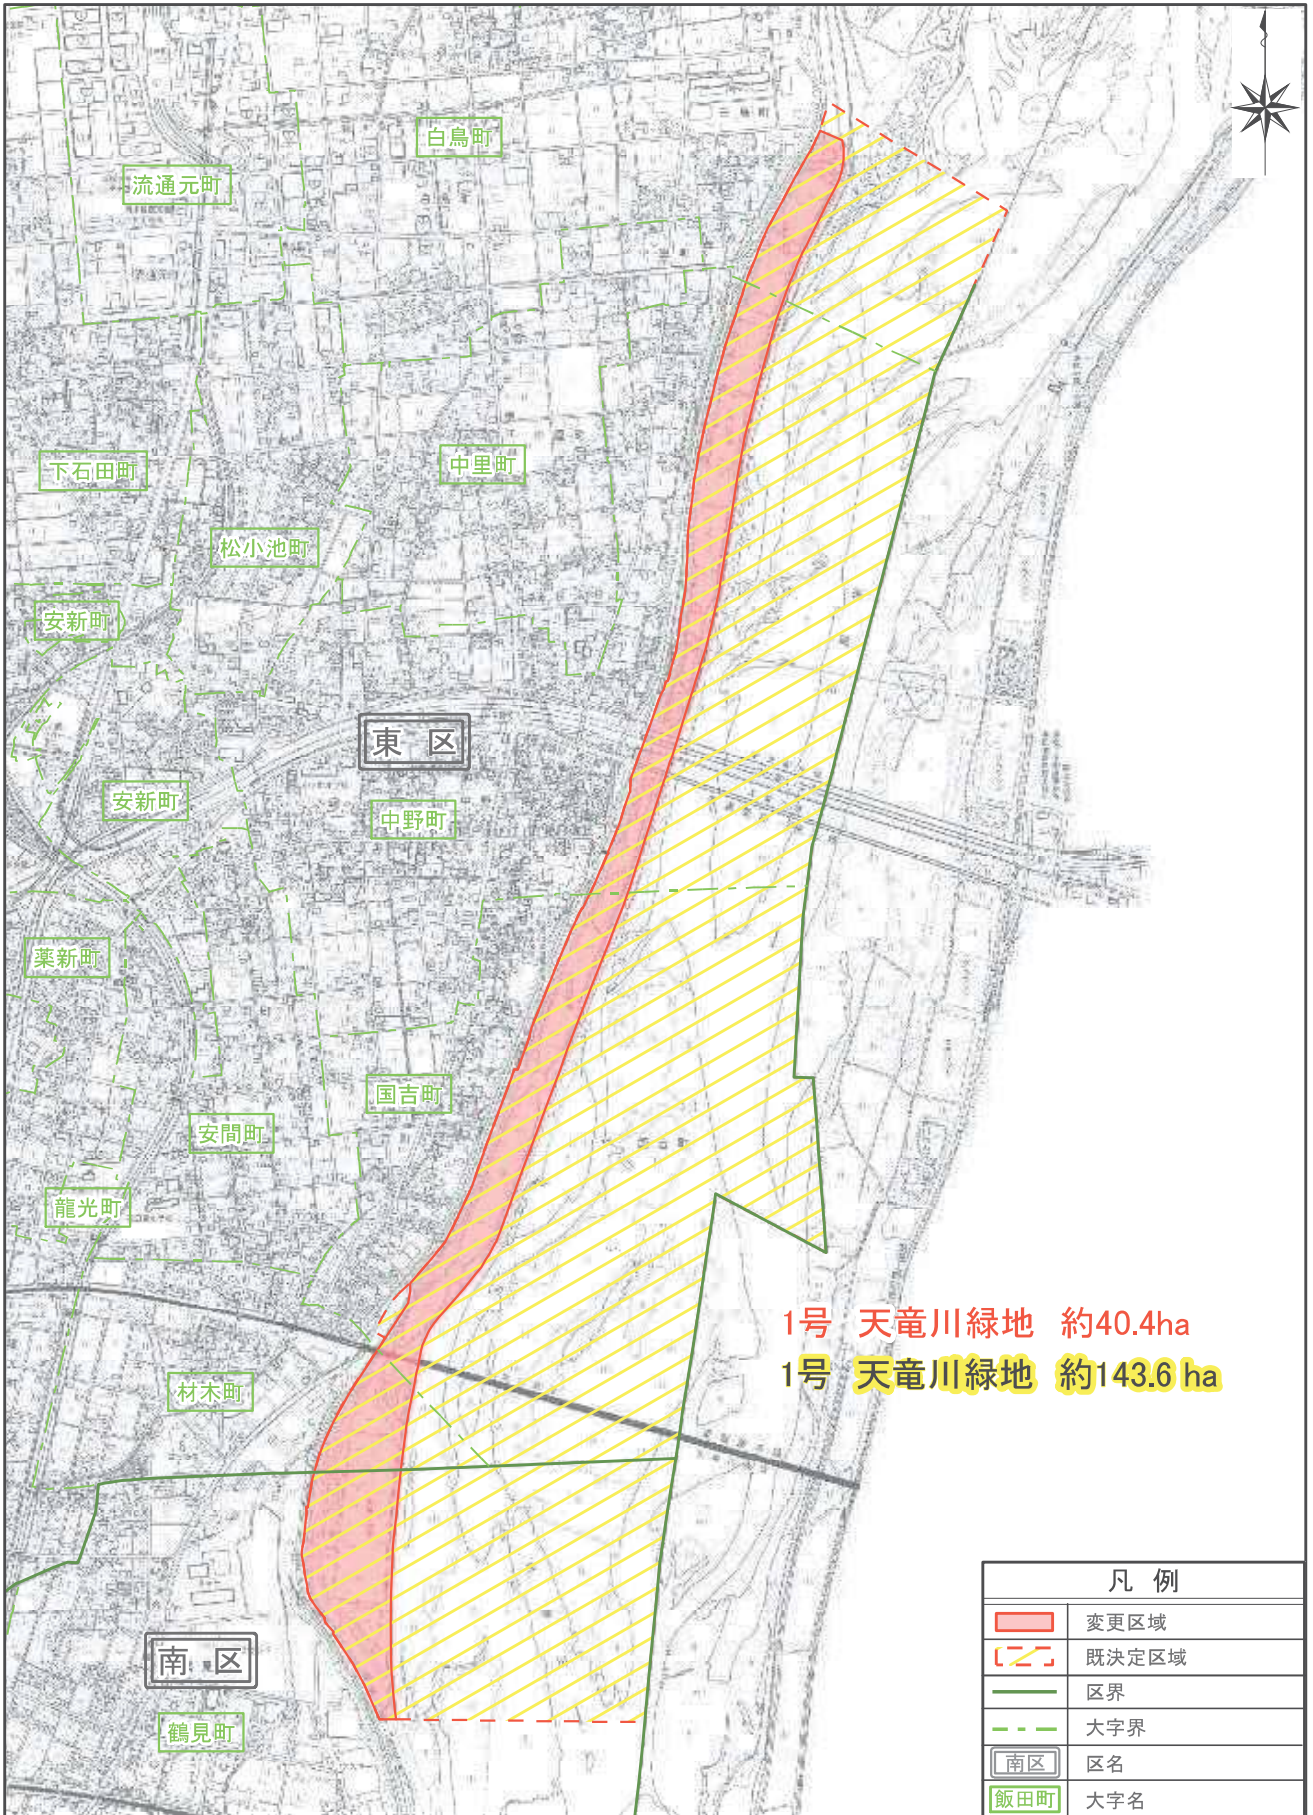

1号 天竜川緑地 約40.4ha
1号 天竜川緑地 約143.6 ha

凡例	
	変更区域
	既決定区域
	区界
	大字界
	区名
	大字名


浜松都市計画墓園の変更（浜松市決定）

1.都市計画墓園中2号住吉墓園を次のように変更する。


種別	名称		位置	面積	備考
	番号	公園名			
墓園	2号	住吉墓園	浜松市中区住吉四丁目、高林四丁目	約 3.6 ha	

「区域は計画図表示のとおり」

位置図

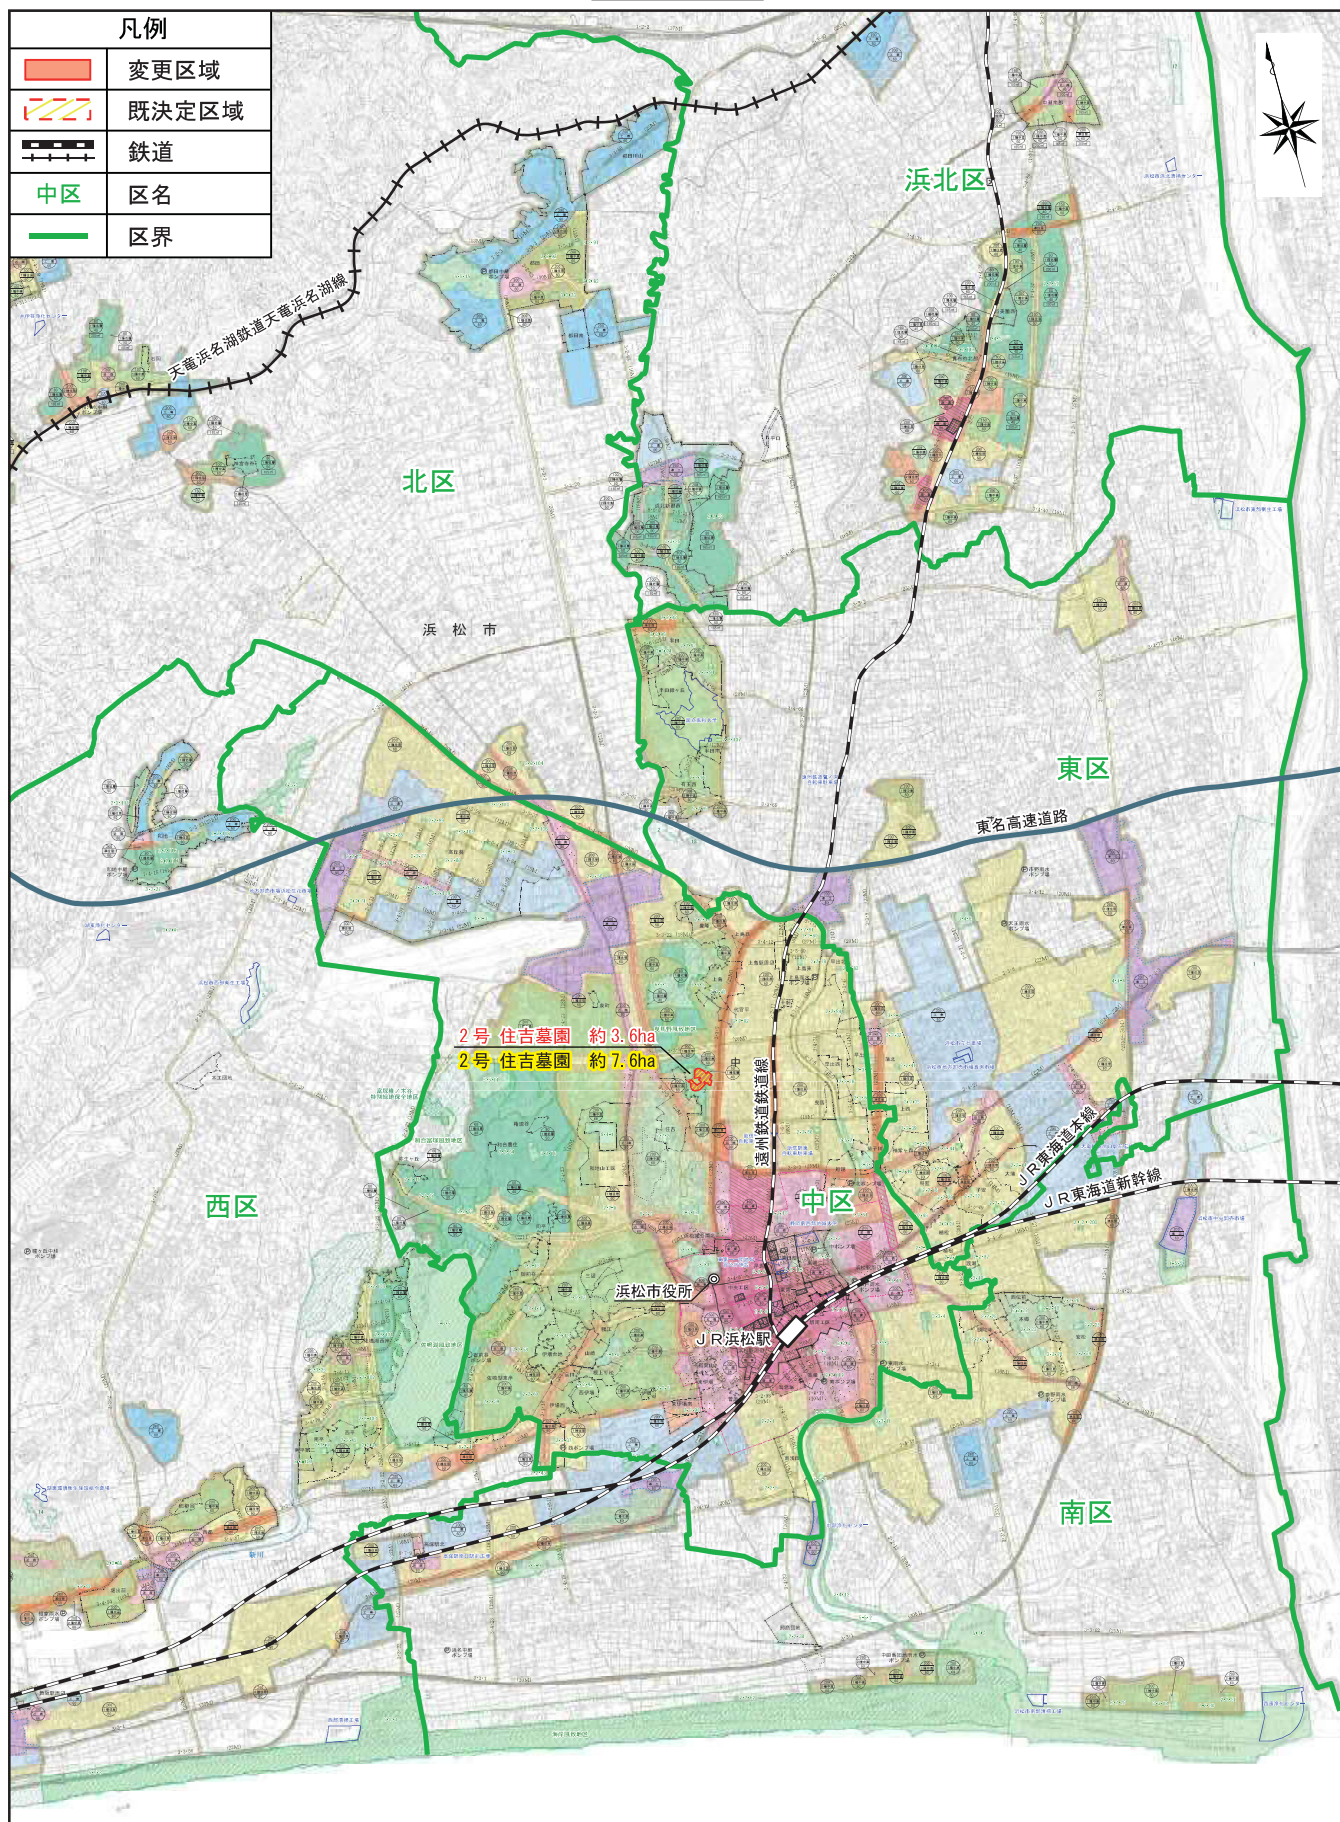

1:85,000
0 1,000 2,000 3,000 4,000 5,000 米

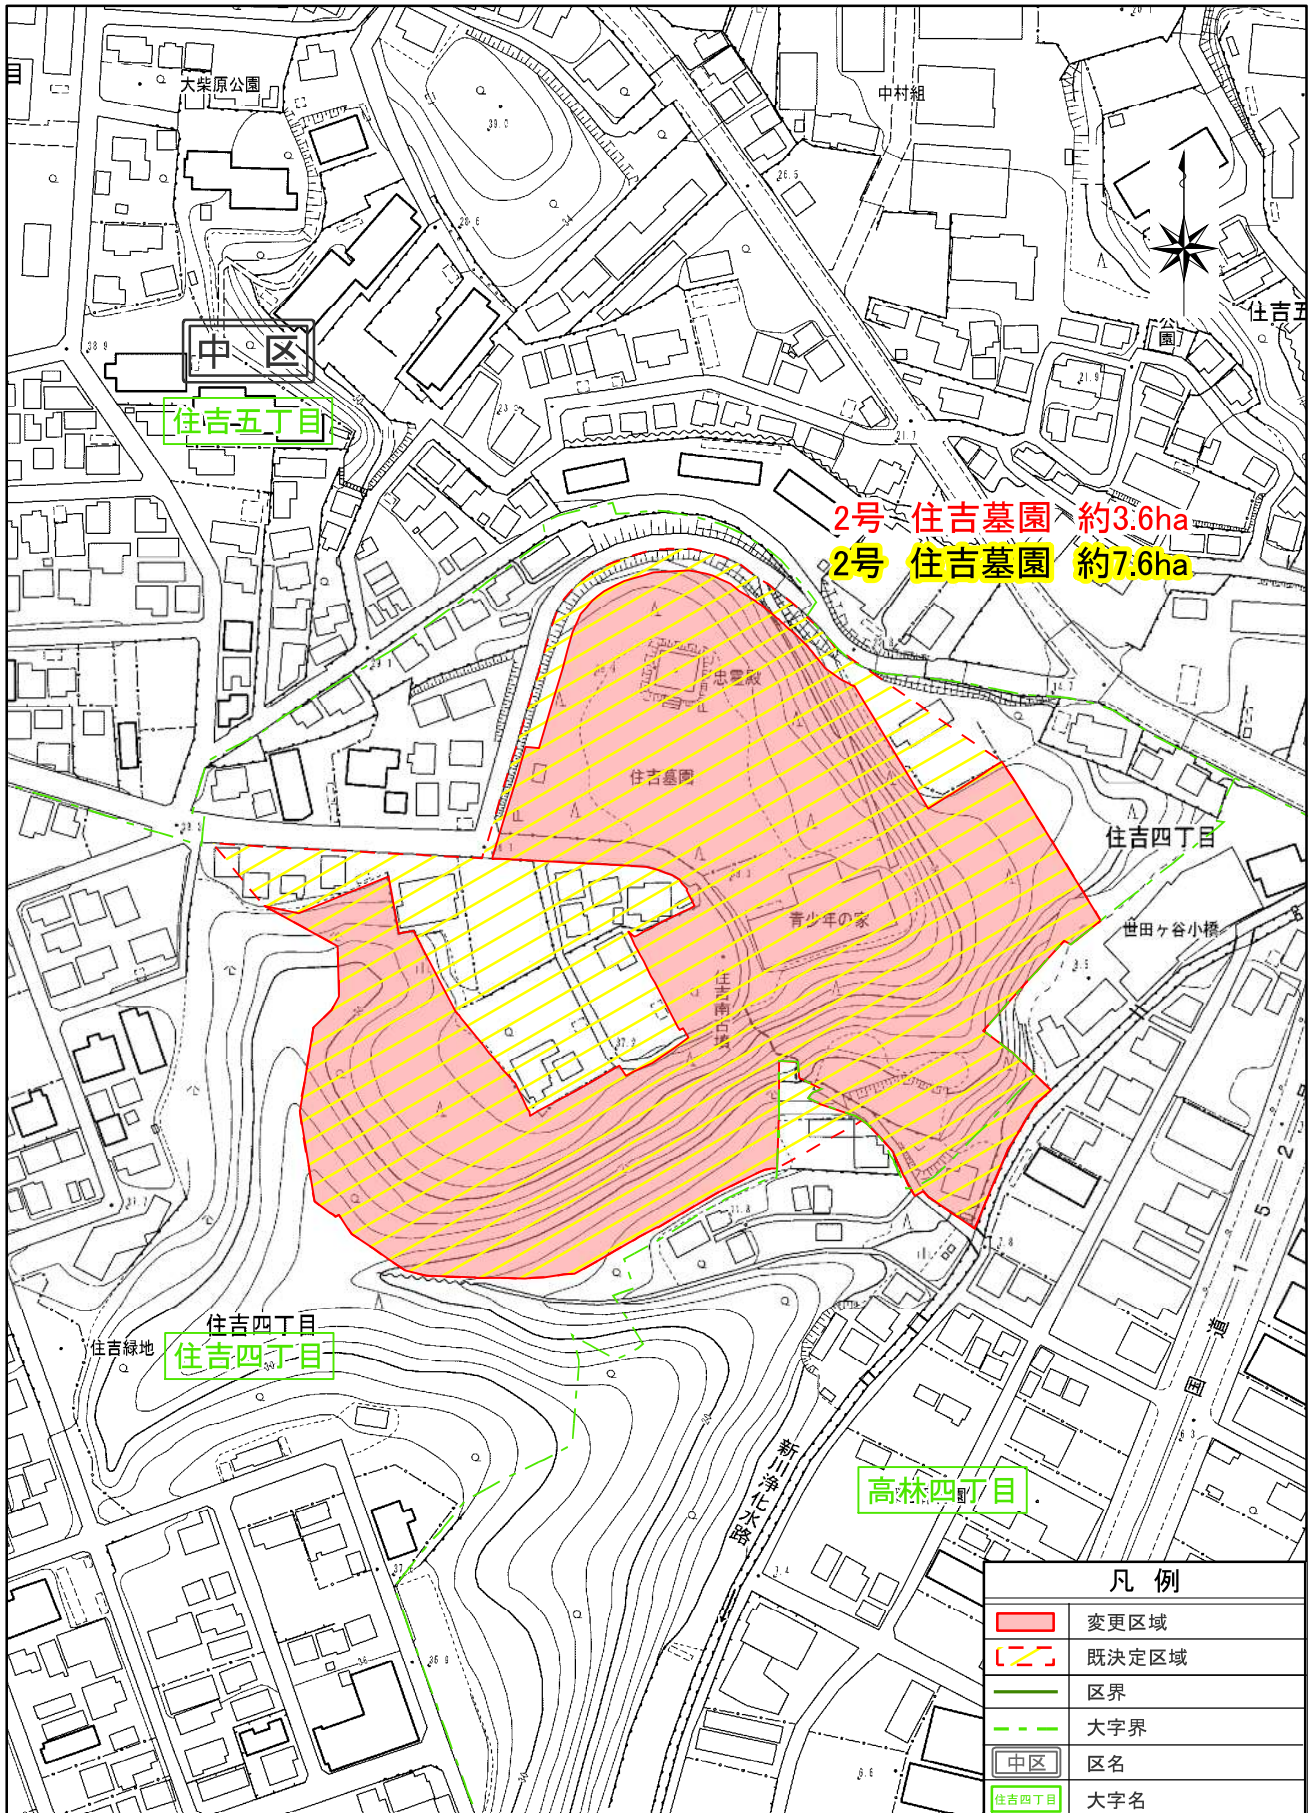

2号 住吉墓園 約3.6ha
2号 住吉墓園 約7.6ha

凡例	
	変更区域
	既決定区域
	区界
	大字界
	区名
	大字名

1:2,500

