

浜松都市計画都市計画道路の変更（浜松市決定）

浜松都市計画都市計画道路中 3・4・32 号旭町鴨江線ほか 1 路線を次のように変更する。


	名称		位置			区域	構造				備考	
	番号	路線名	起点	終点	主な経過地	延長	構造形式	車線の数	幅員	地表式の区間における鉄道等との交差の構造		
幹線街路	3・4・32	旭町鴨江線	浜松市 中区 旭町	浜松市 中区 佐鳴台 一丁目	浜松市 中区 大工町	約 2,710m	地表式	2 車線	16m	都市高速鉄道遠州鉄道鉄道線と立体交差 幹線街路と平面交差 6 箇所	面積 約 18,900 m ²	
	車線の数の内訳		2 車線			約 2,160m						
			4 車線			約 550m						
なお、浜松市中区旭町地内に浜松北口駅前交通広場を設ける。												
幹線街路	3・5・41	亀山森田線	浜松市 中区 鹿谷町	浜松市 中区 森田町 字柏木	浜松市 中区 鴨江一丁目	約 1,940m	地表式	2 車線	12m	都市高速鉄道東海旅客鉄道東海道本線と立体交差 幹線街路と平面交差 6 箇所		
	車線の数の内訳		2 車線			約 1,450m						
			4 車線			約 490m						

「区域及び構造は計画図表示のとおり」

浜松都市計画都市計画道路の変更
3・4・32号旭町鴨江線ほか1路線
(浜松市決定)

NO.1

位置図

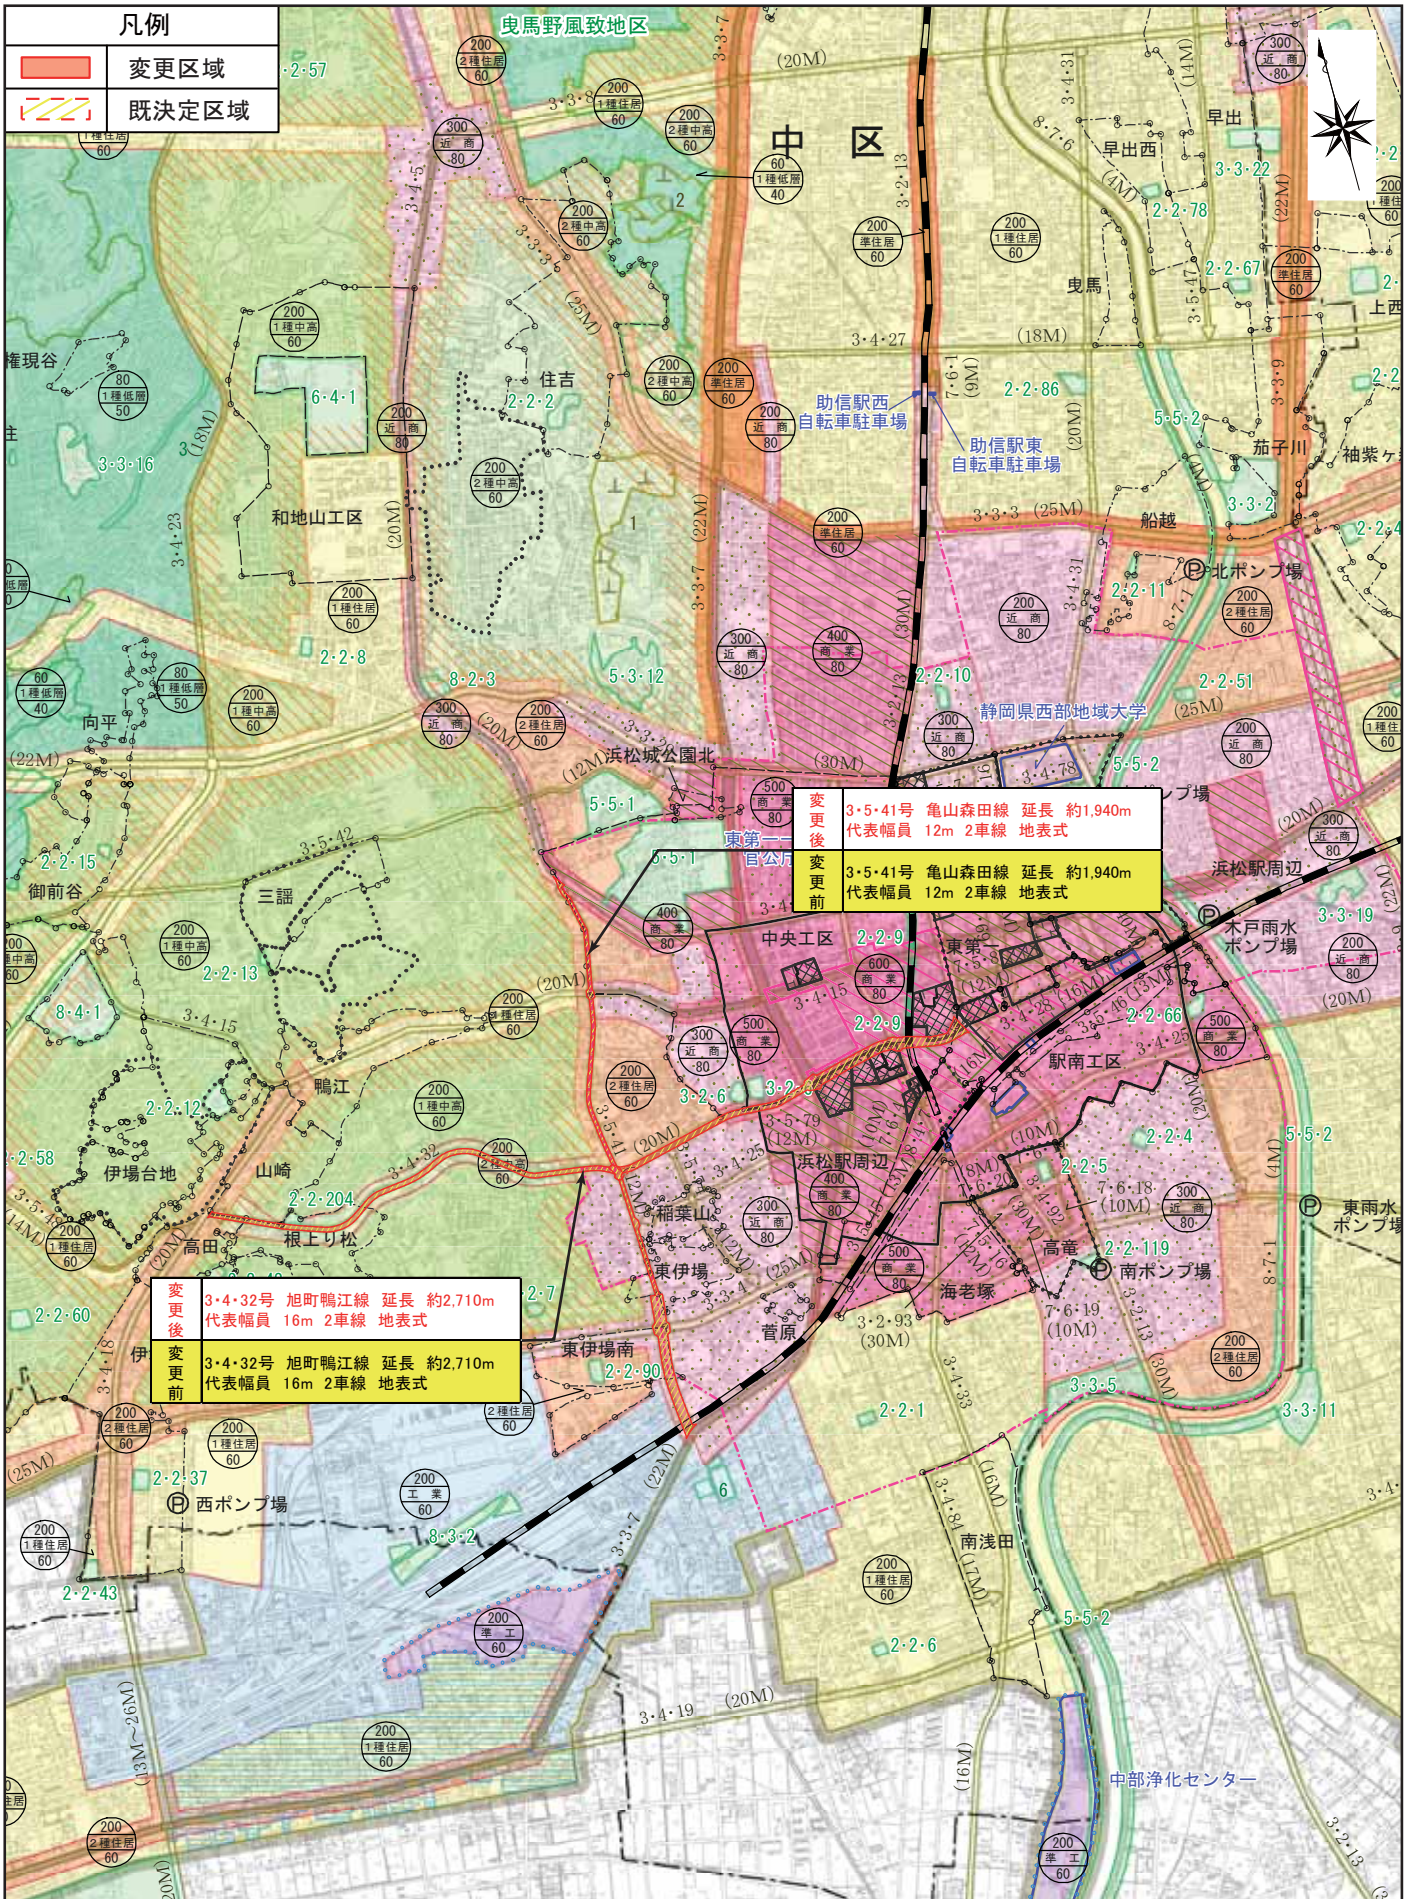


1 : 25000



拡大図

凡例	
	変更後区域
	既決定区域
	行政界
	区界
	大字界
	小字界
	区名
	大字名
	小字名

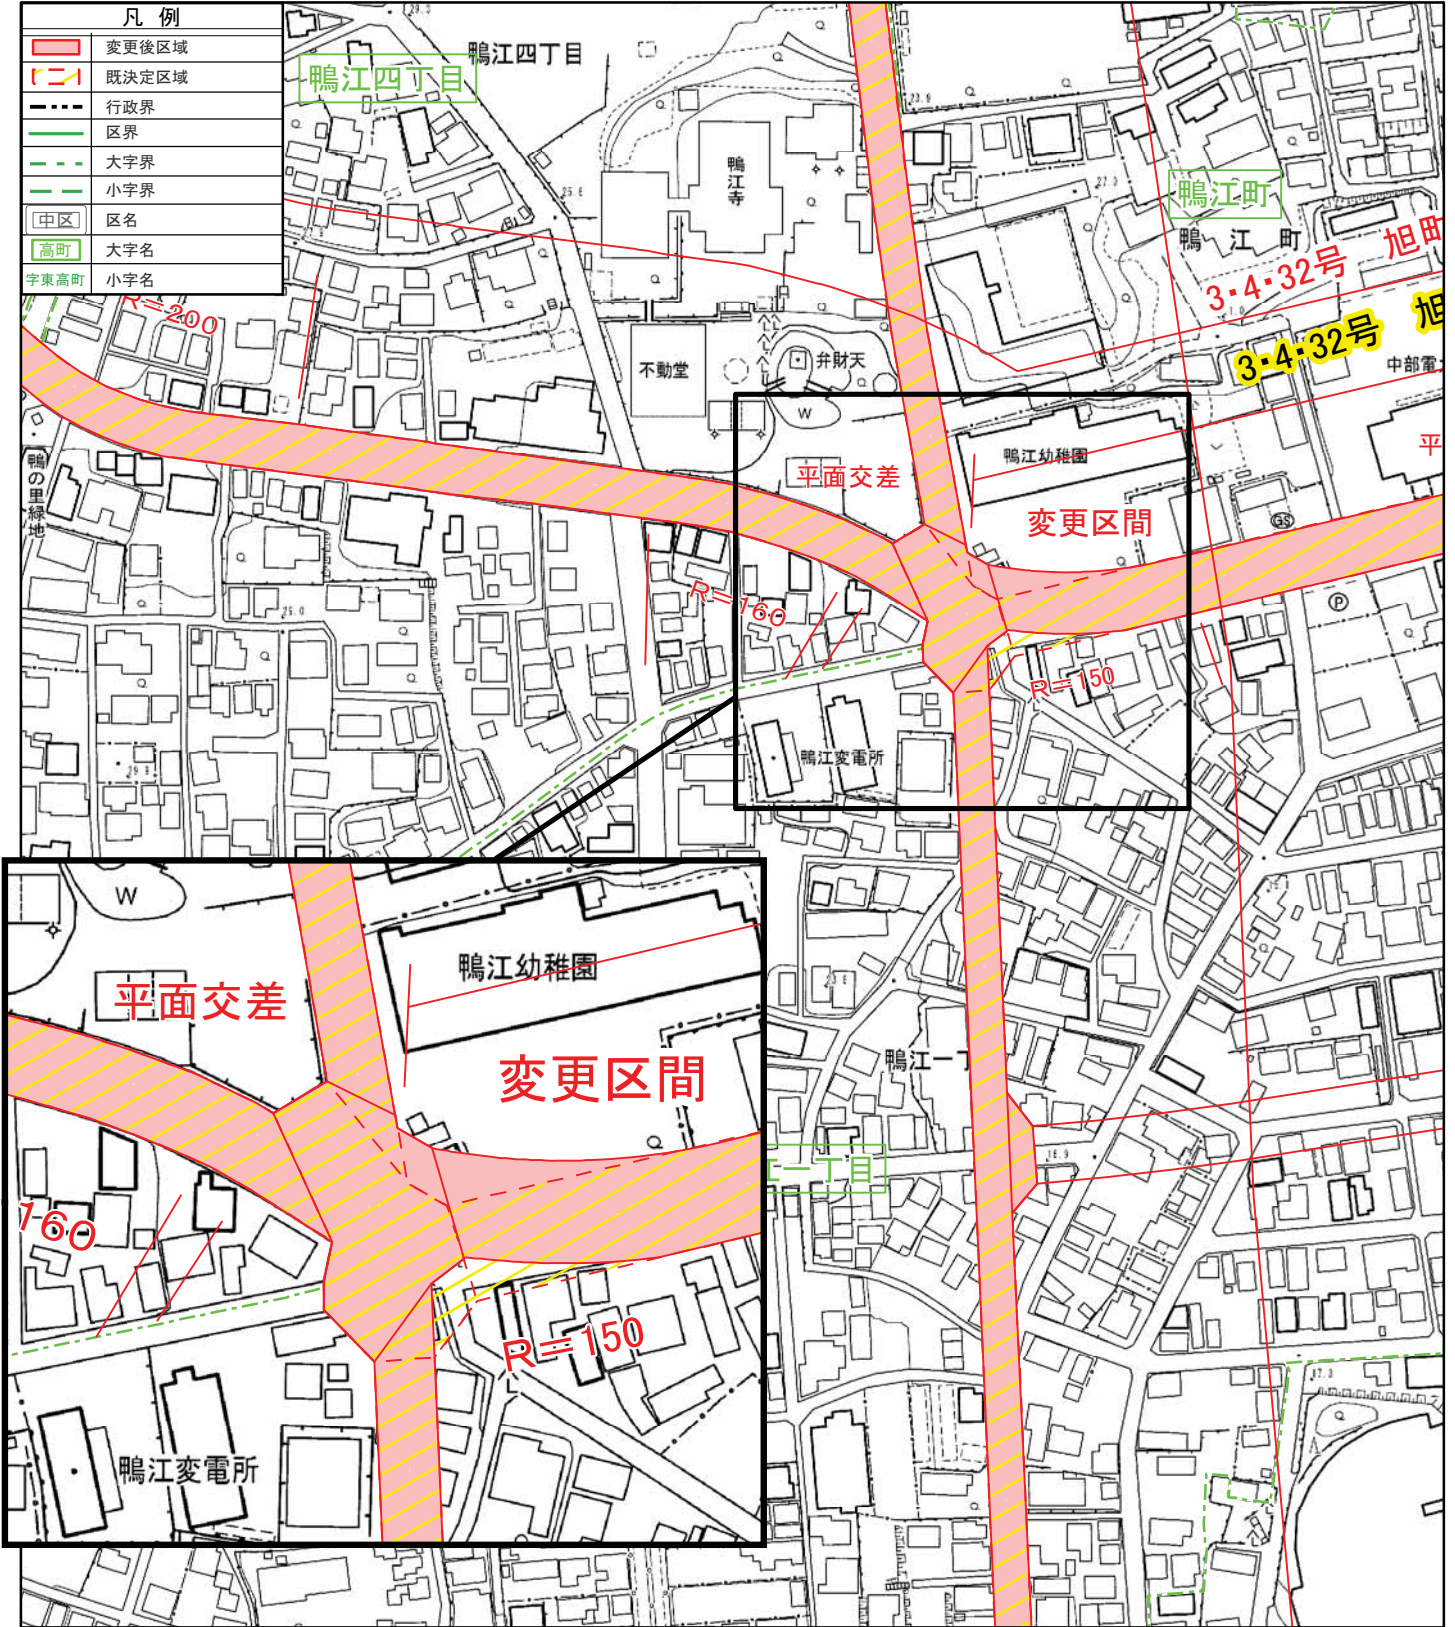

1:2,500

