


浜松都市計画火葬場の決定（浜松市決定）


1. 都市計画火葬場中 1 号湖東環境衛生施設組合斎場を 1 号浜松市雄踏斎場に名称を改め、次のように変更する。
2. 都市計画火葬場に 3 号浜松市浜松斎場を次のように追加する。

名称		位置	面積	備考
番号	火葬場名			
1	浜松市雄踏斎場	浜松市西区雄踏町宇布見 字山王浦 字寺前 字西之谷	約 28,400 m ²	
3	浜松市浜松斎場	浜松市中区中沢町	約 5,800 m ²	

「区域は計画図表示のとおり」

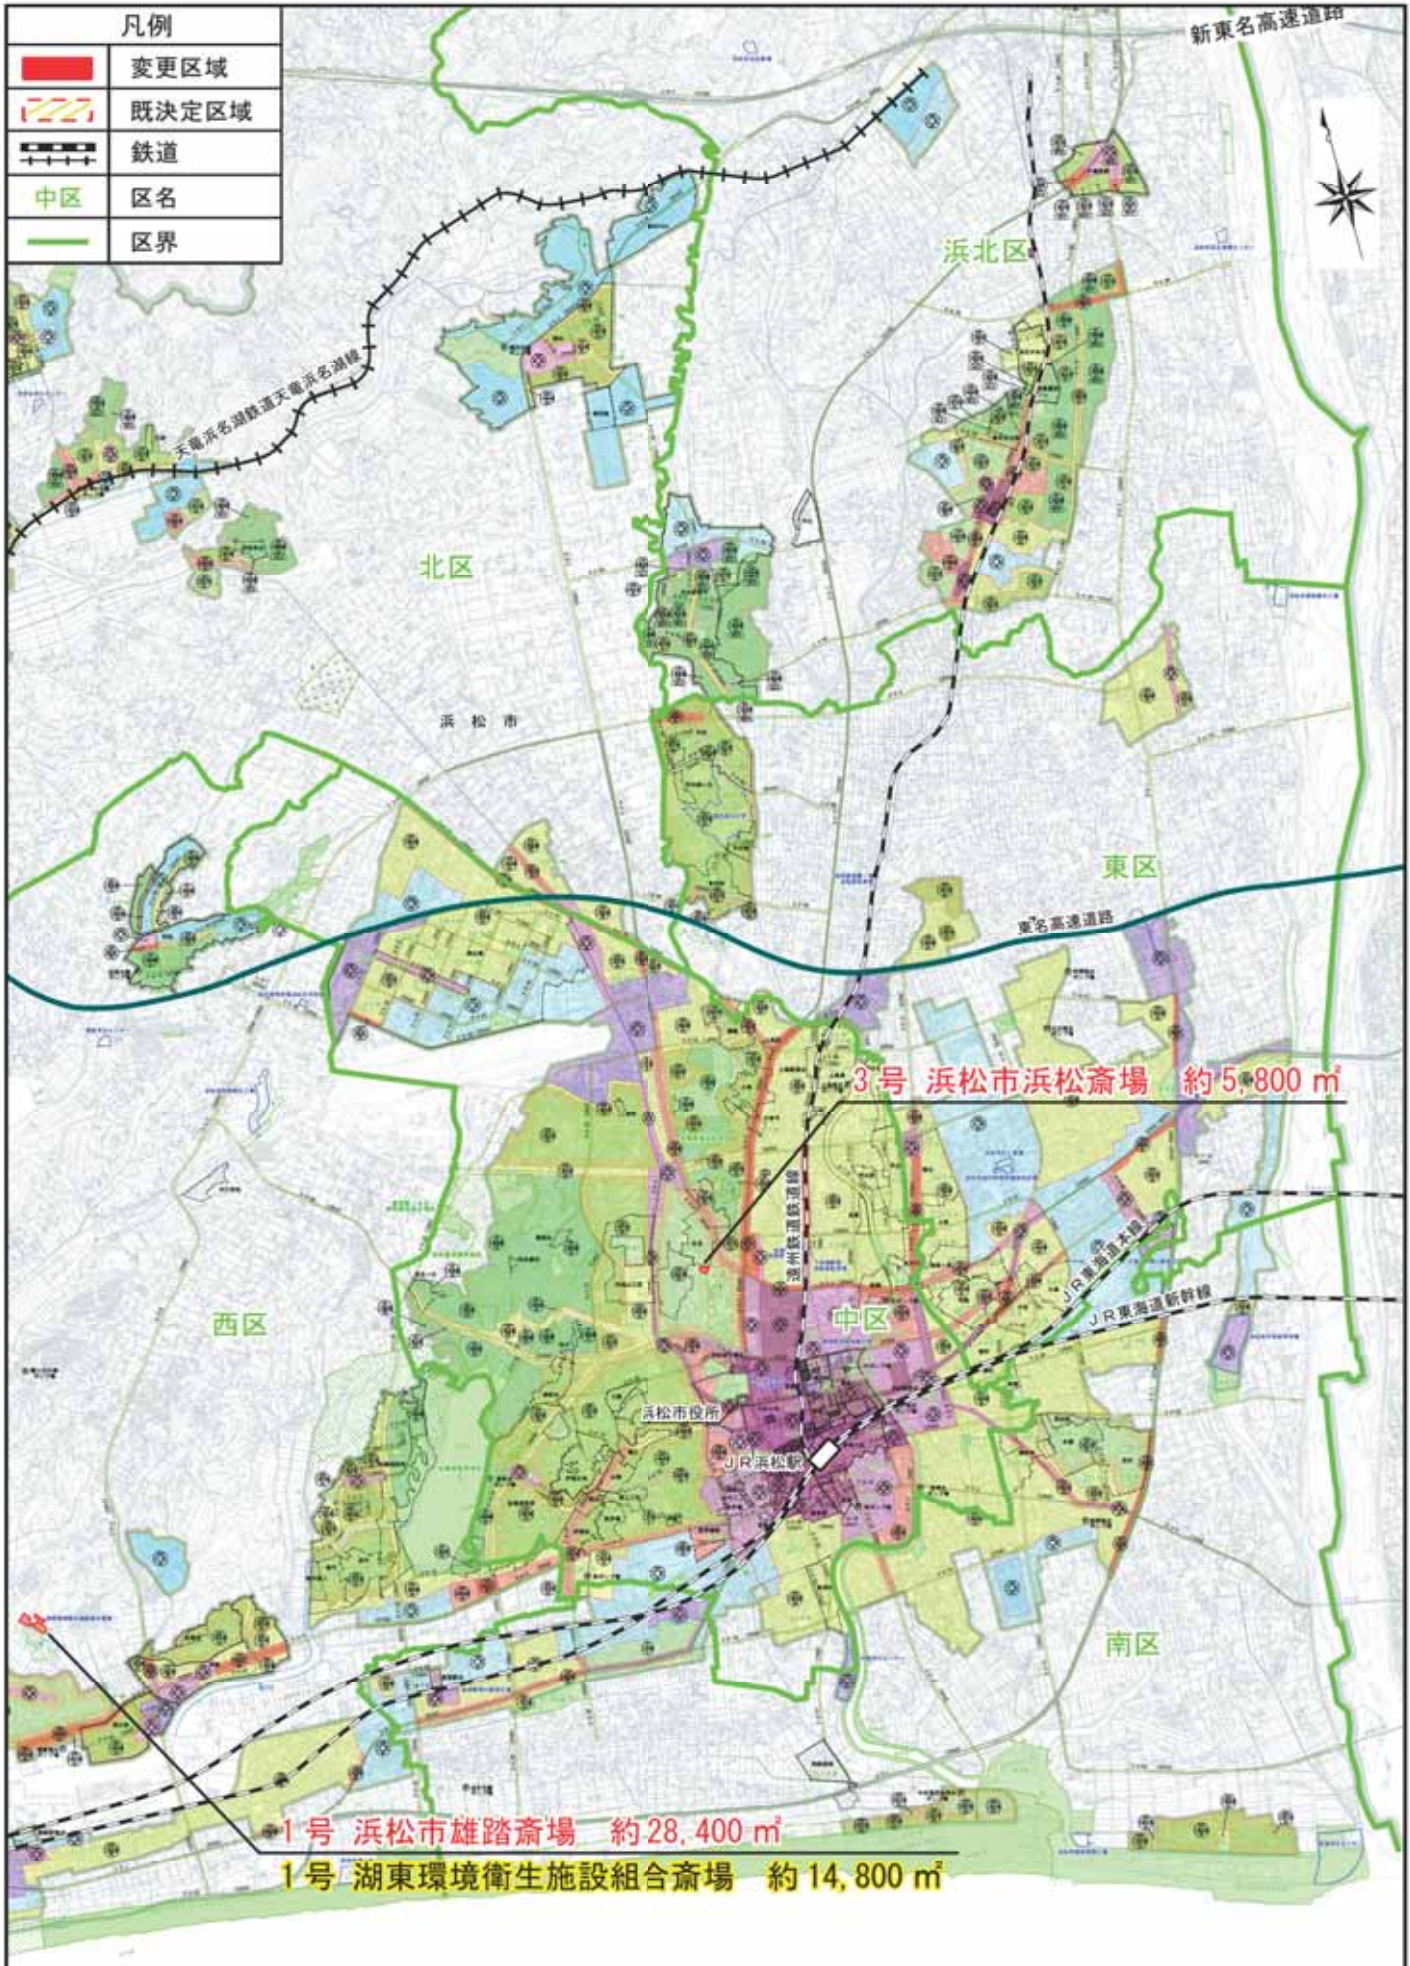


拡大図

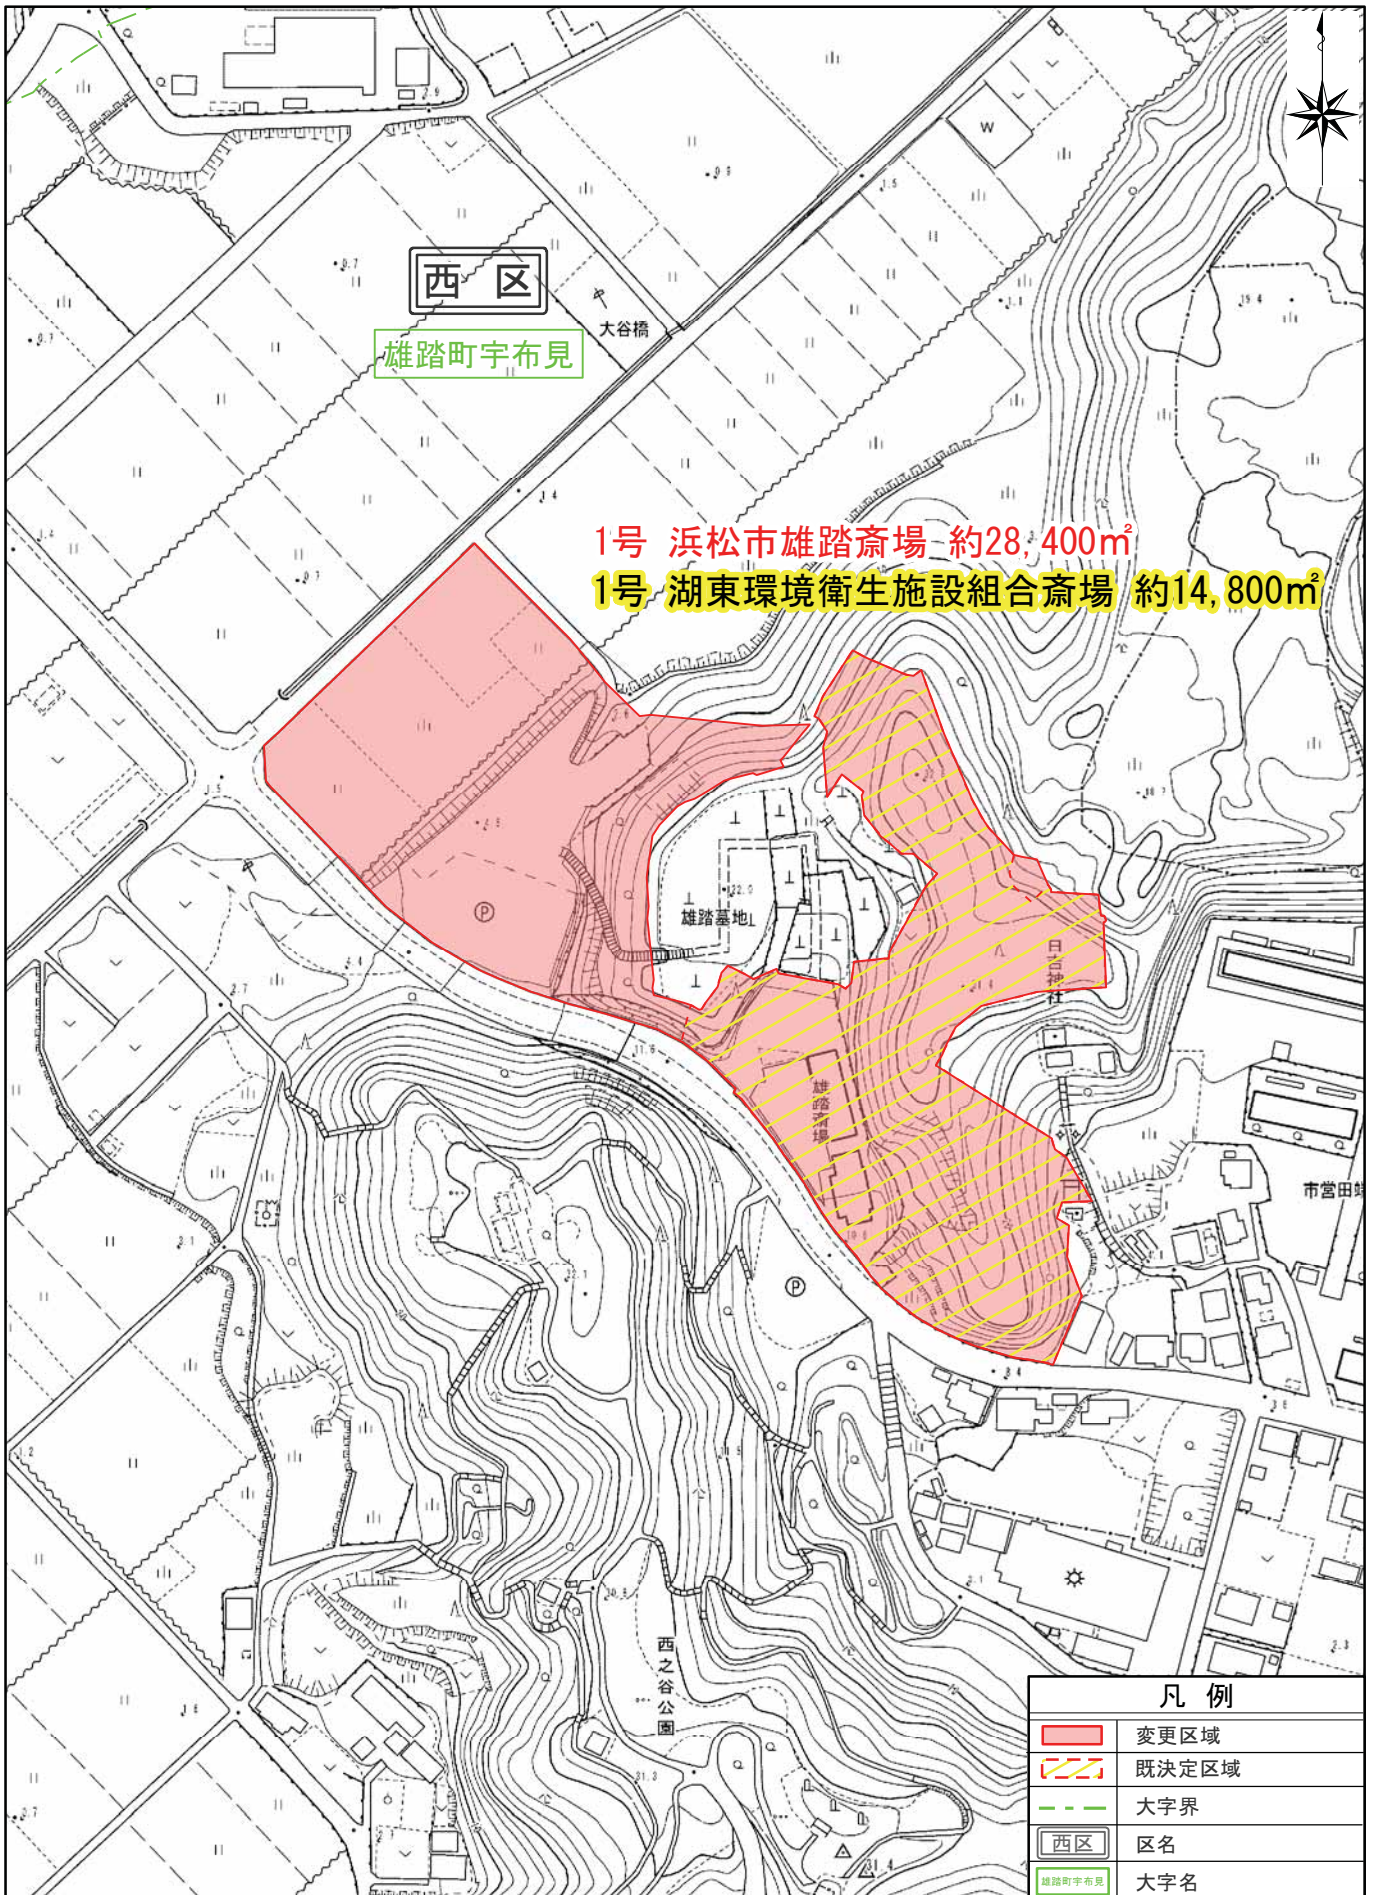

1号 浜松市雄踏斎場 約28,400㎡

1号 湖東環境衛生施設組合斎場 約14,800㎡

凡例	
	変更区域
	既決定区域
	大字界
	区名
	大字名

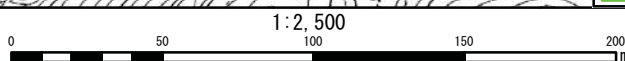


浜松都市計画火葬場の変更

1号 浜松市雄踏斎場
3号 浜松市浜松斎場 市決定

第3号議案附図

NO. 3

拡大図

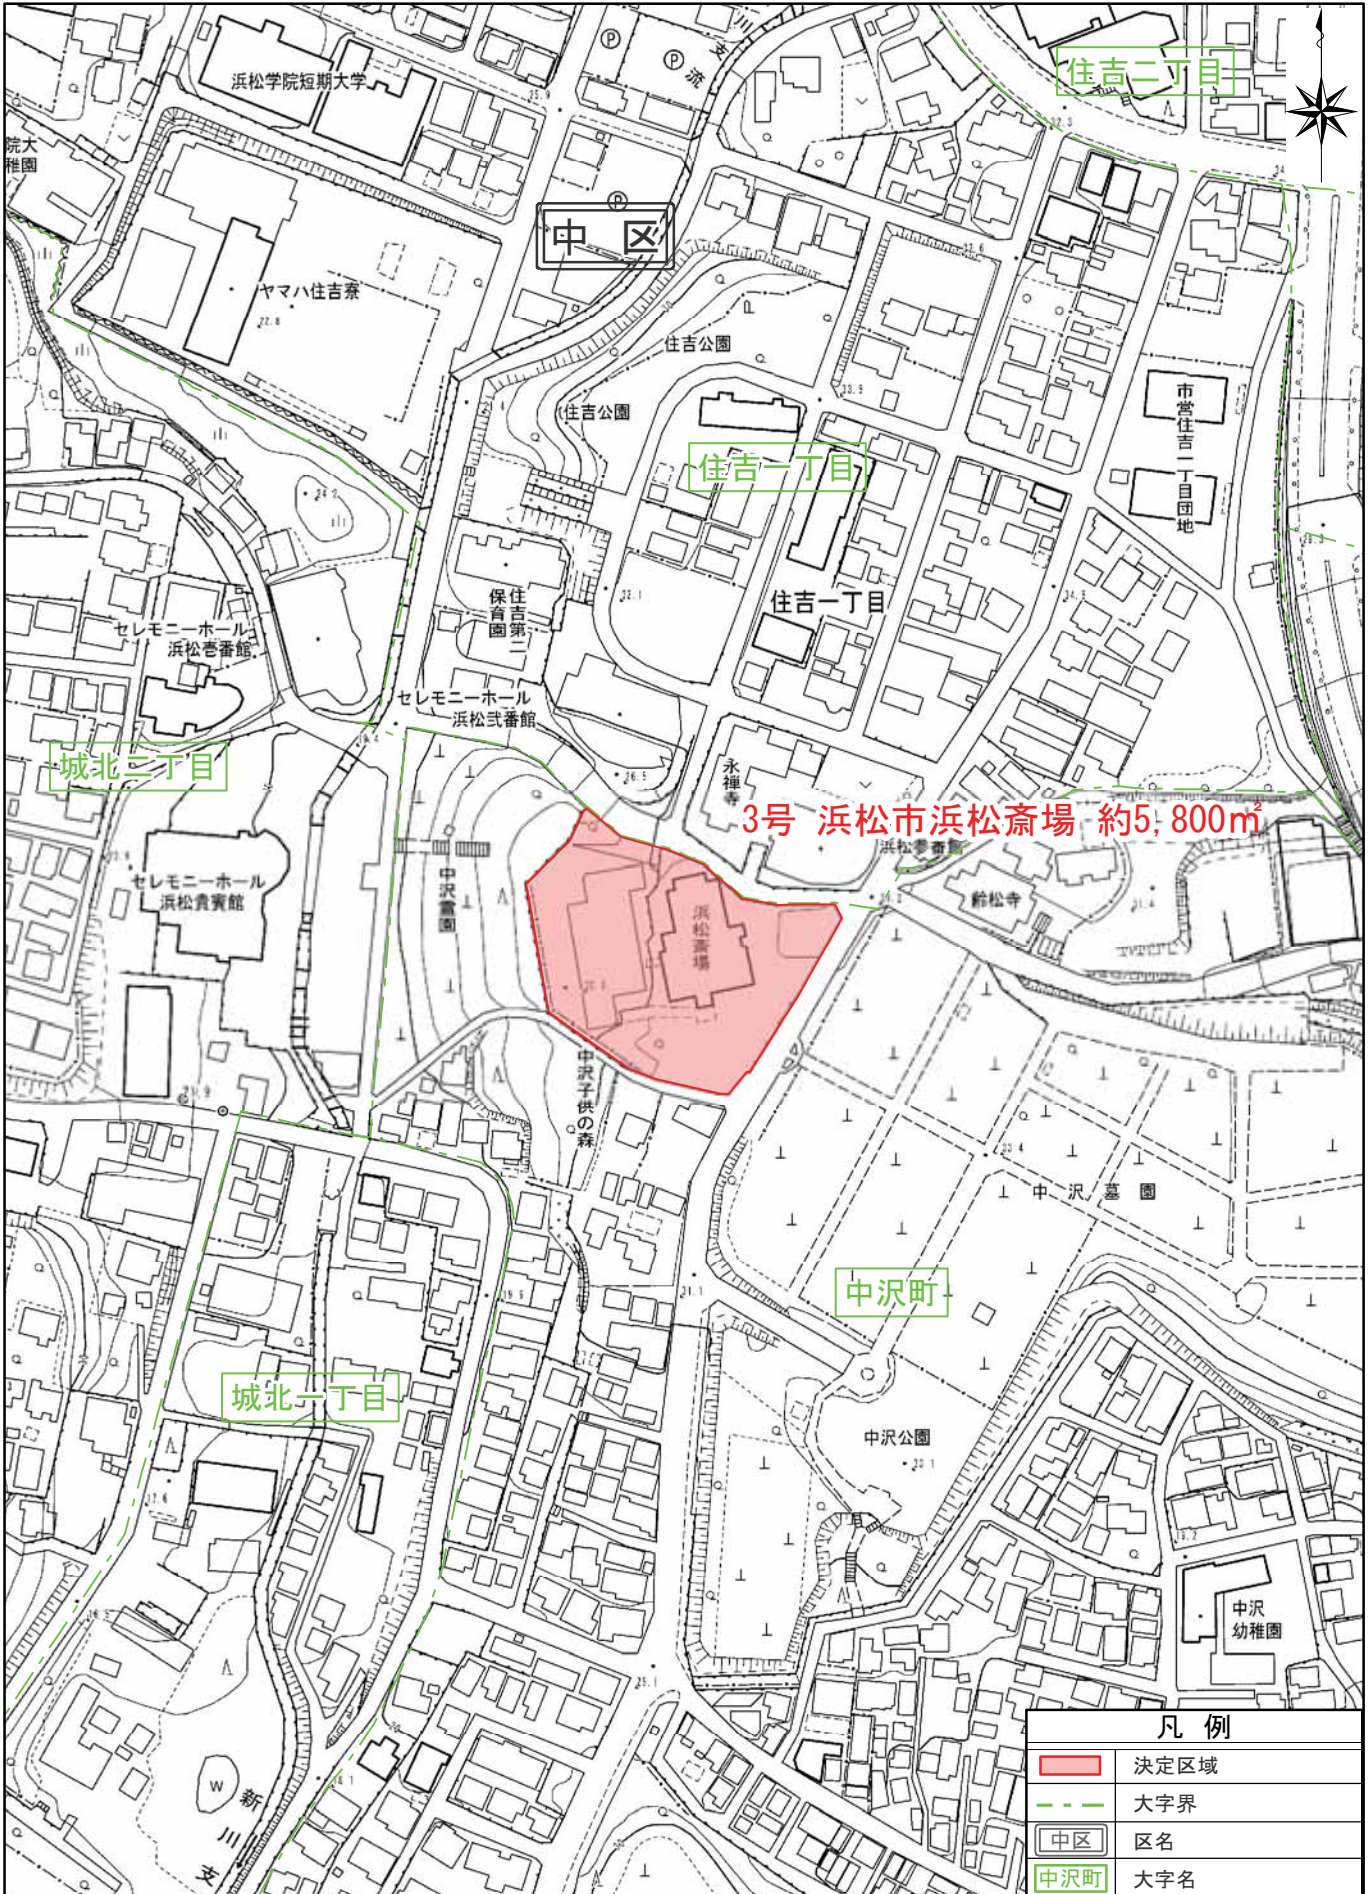

0 50 100 150 200 m
1:2,500