

浜松都市計画下水道の変更（浜松市決定）

都市計画浜松市公共下水道の「３．下水管渠」中、西遠浄化センター放流渠を次のように変更する。また、「４．その他の施設」中、観月園中継ポンプ場及び渚園中継ポンプ場を廃止する。

３．下水管渠

（１）汚水


内訳	位置		備考
	起点	終点	
西遠浄化センター 放流渠	浜松市中央区松島町地先海域	浜松市中央区松島町	
	浜松市中央区江之島町	浜松市中央区松島町	

「区域は計画図表記のとおり」

第 1 号議案附図


浜松都市計画下水道の変更
浜松市公共下水道
(市決定)
位置図

凡	例
	計画区域(変更なし)
	下水管渠(変更なし)
	その他の施設(変更なし)

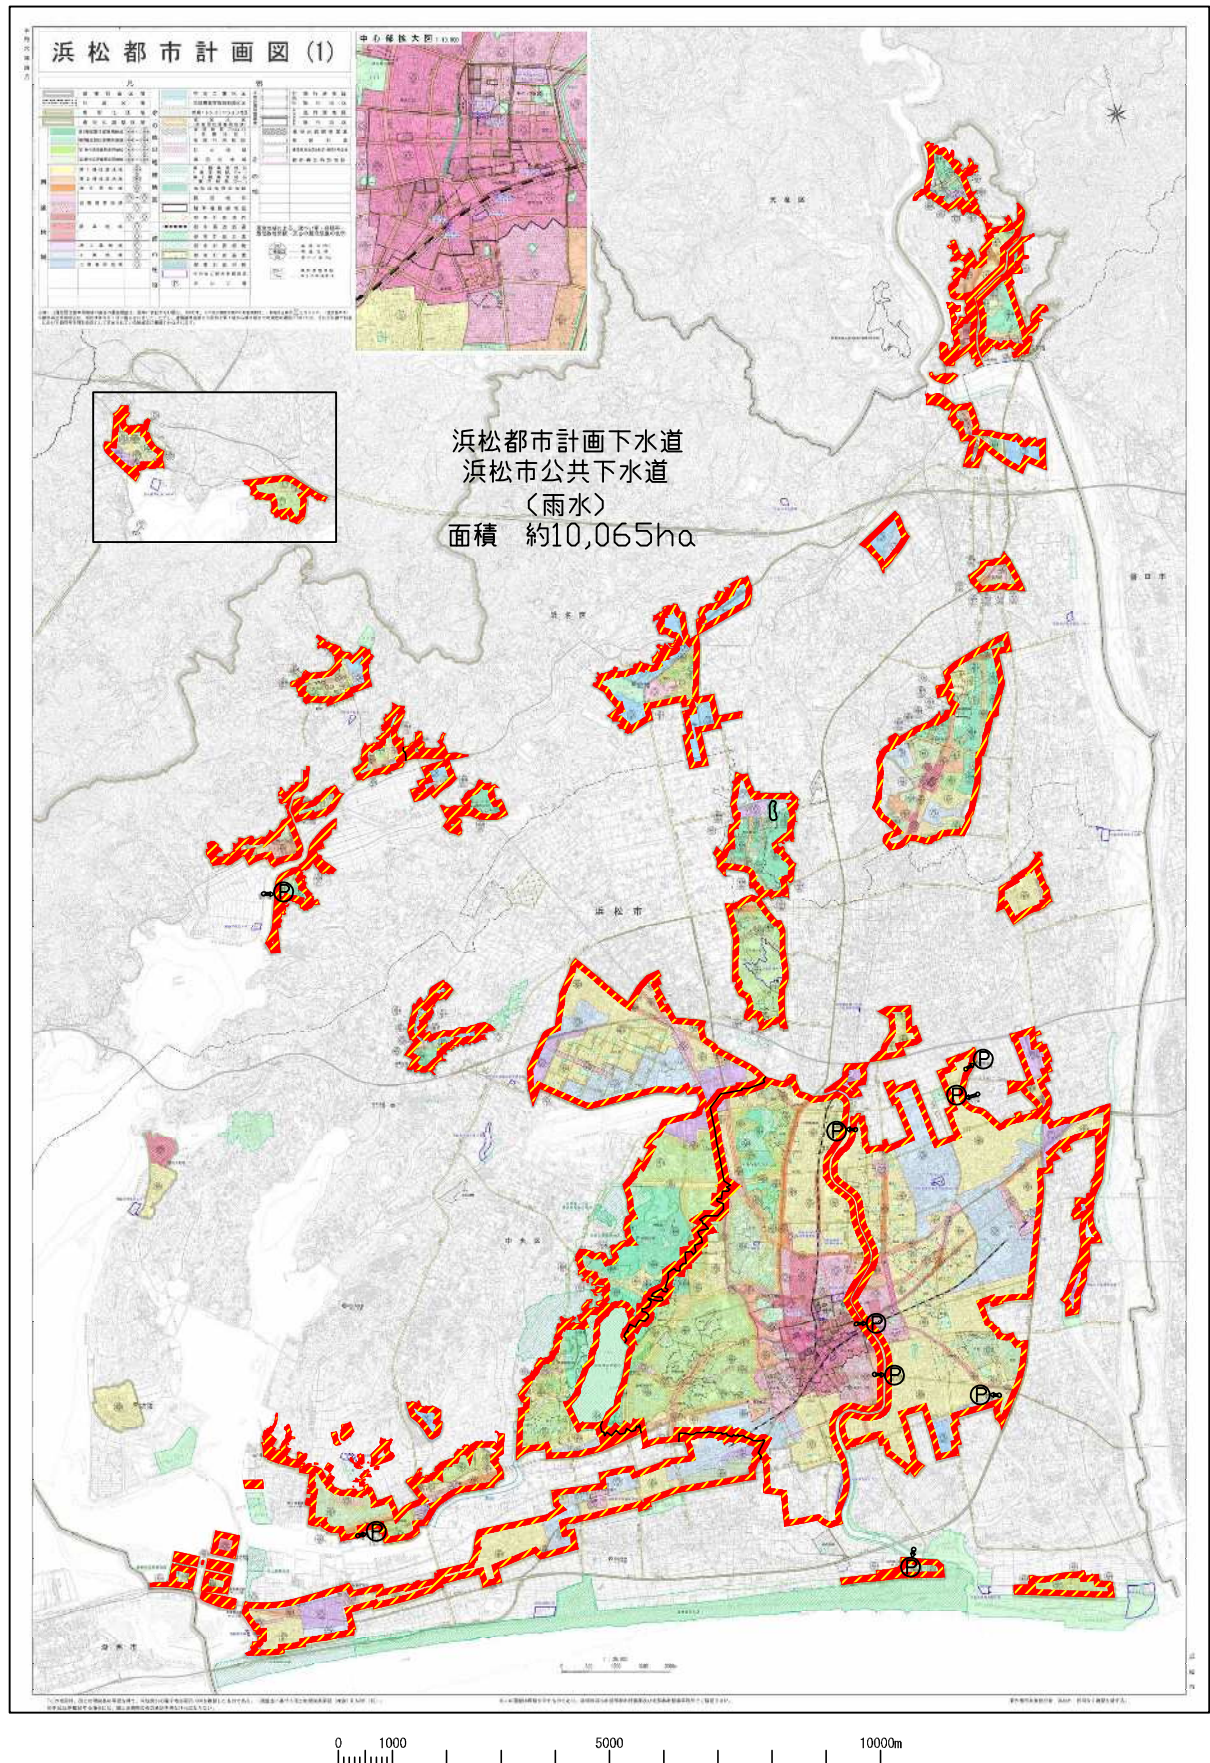

浜松都市計画下水道の変更
浜松市公共下水道
(市決定)
位置図

凡	例
	計画区域(変更なし)
	下水管渠(変更)
	下水管渠(変更なし)
	下水管渠(廃止)
	その他の施設(変更なし)
	その他の施設(廃止)

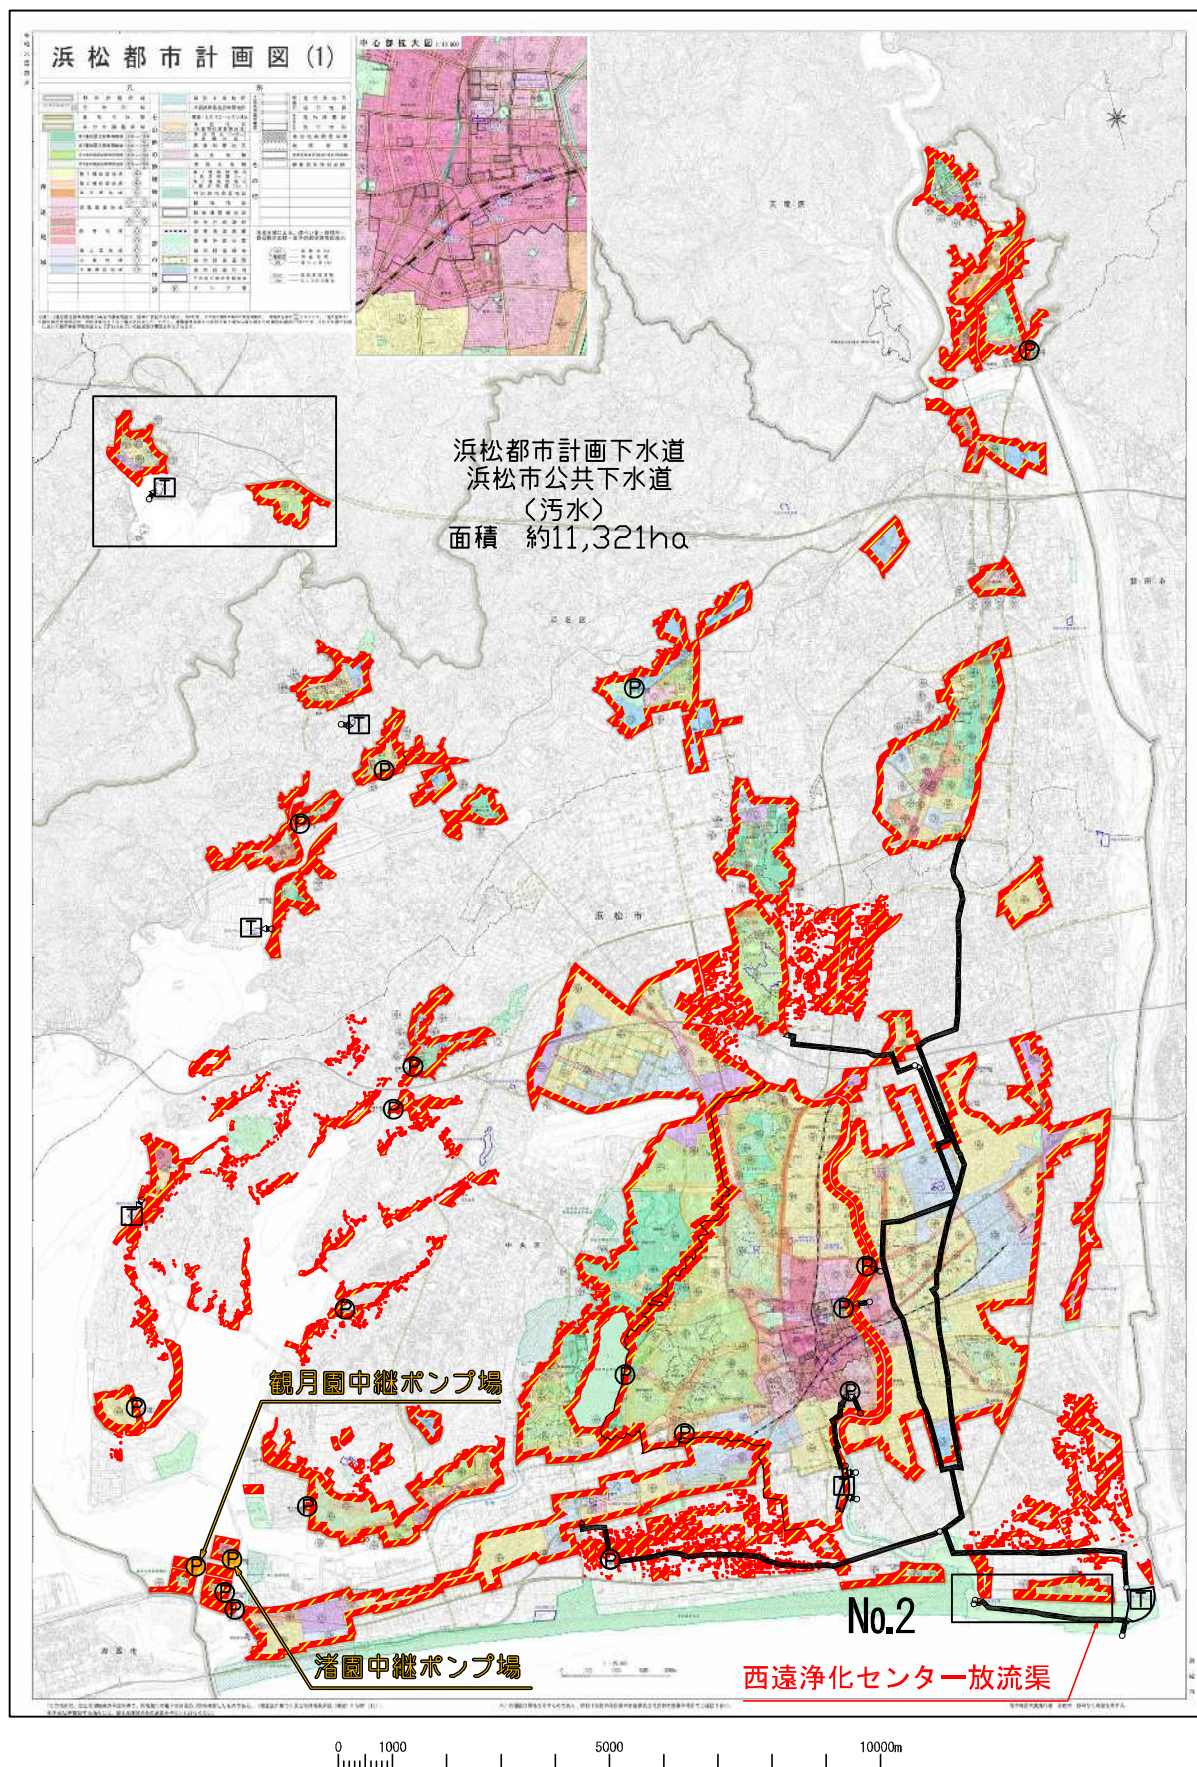

浜松都市計画下水道の変更
浜松市公共下水道
(市決定)
位置図

拡大図

凡

例

	下水管渠(変更なし)		下水管渠(変更)
	その他の施設(変更なし)		下水管渠(廃止)

