

## 浜松都市計画汚物処理場の変更 （浜松市決定）



浜松都市計画汚物処理場中、4号浜松市浜北クリーンセンター及び5号浜松市細江し尿処理センターを廃止する。

名 称		位置	面積	備考
番号	汚物処理場名			
1	浜松市 西部衛生工場	浜松市西区伊左地町字北原 外字 2 浜松市西区湖東町字中平 外字 1	約68,000m <sup>2</sup>	
2	浜松市 東部衛生工場	浜松市東区豊町字宮東	約30,000m <sup>2</sup>	


「区域は、総括図表示のとおり」

浜松都市計画汚物処理場の変更  
(浜松市決定)

- 4号 浜松市浜北クリーンセンター
- 5号 浜松市細江し尿処理センター

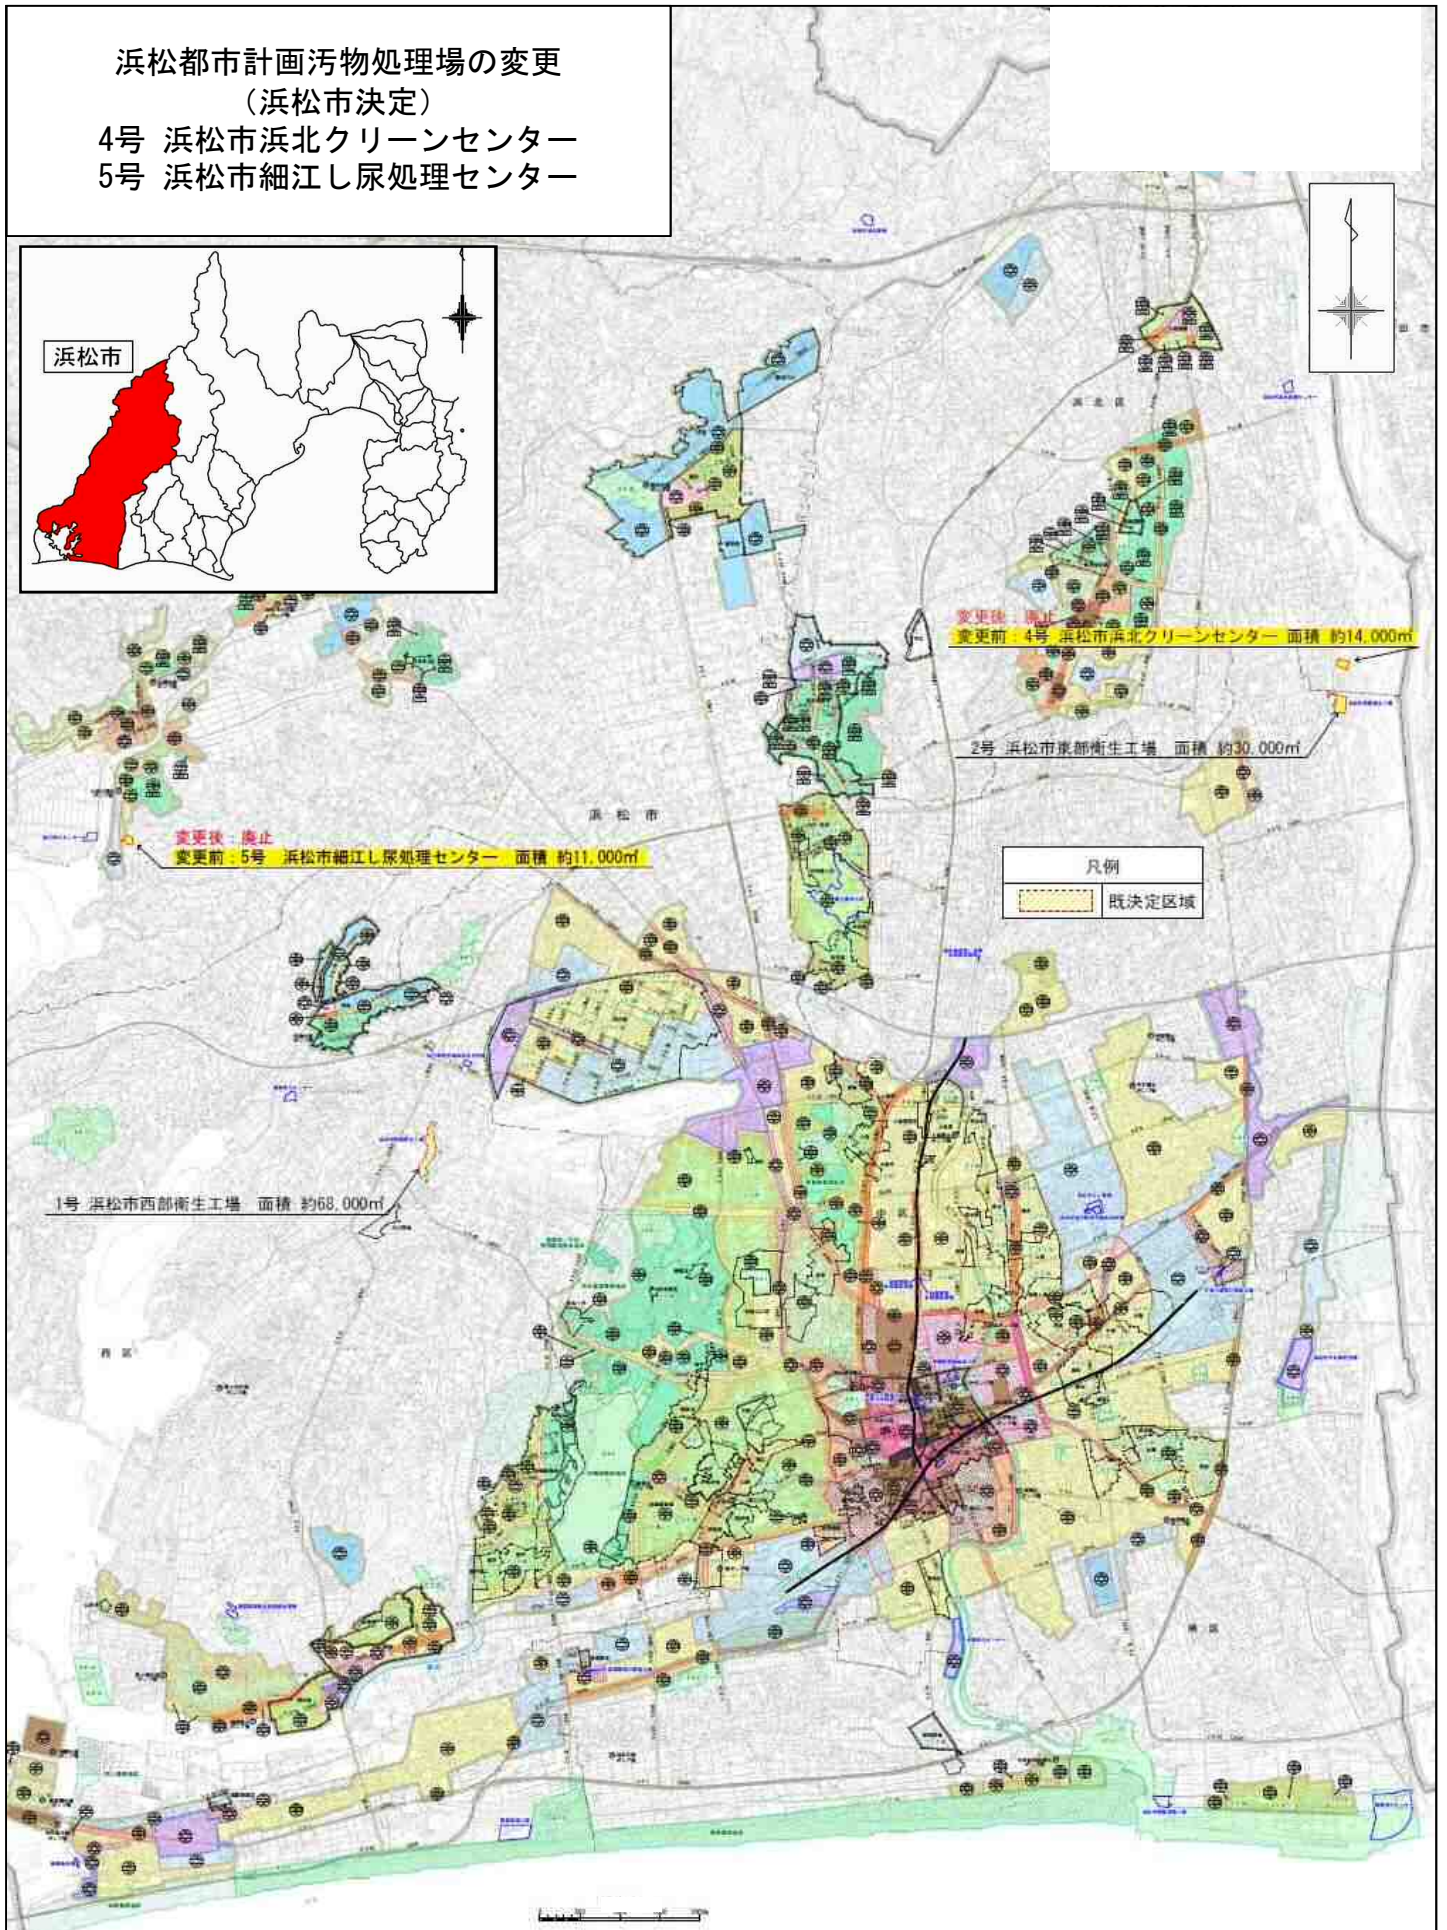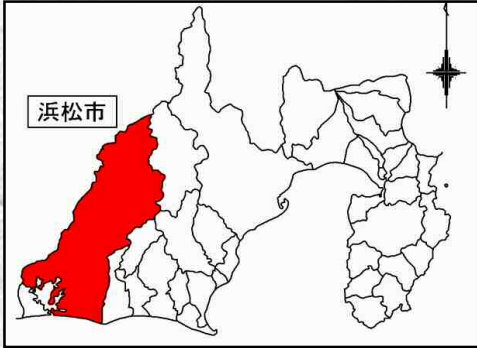

浜松都市計画汚物処理場の変更  
 (浜松市決定)  
 4号 浜松市浜北クリーンセンター

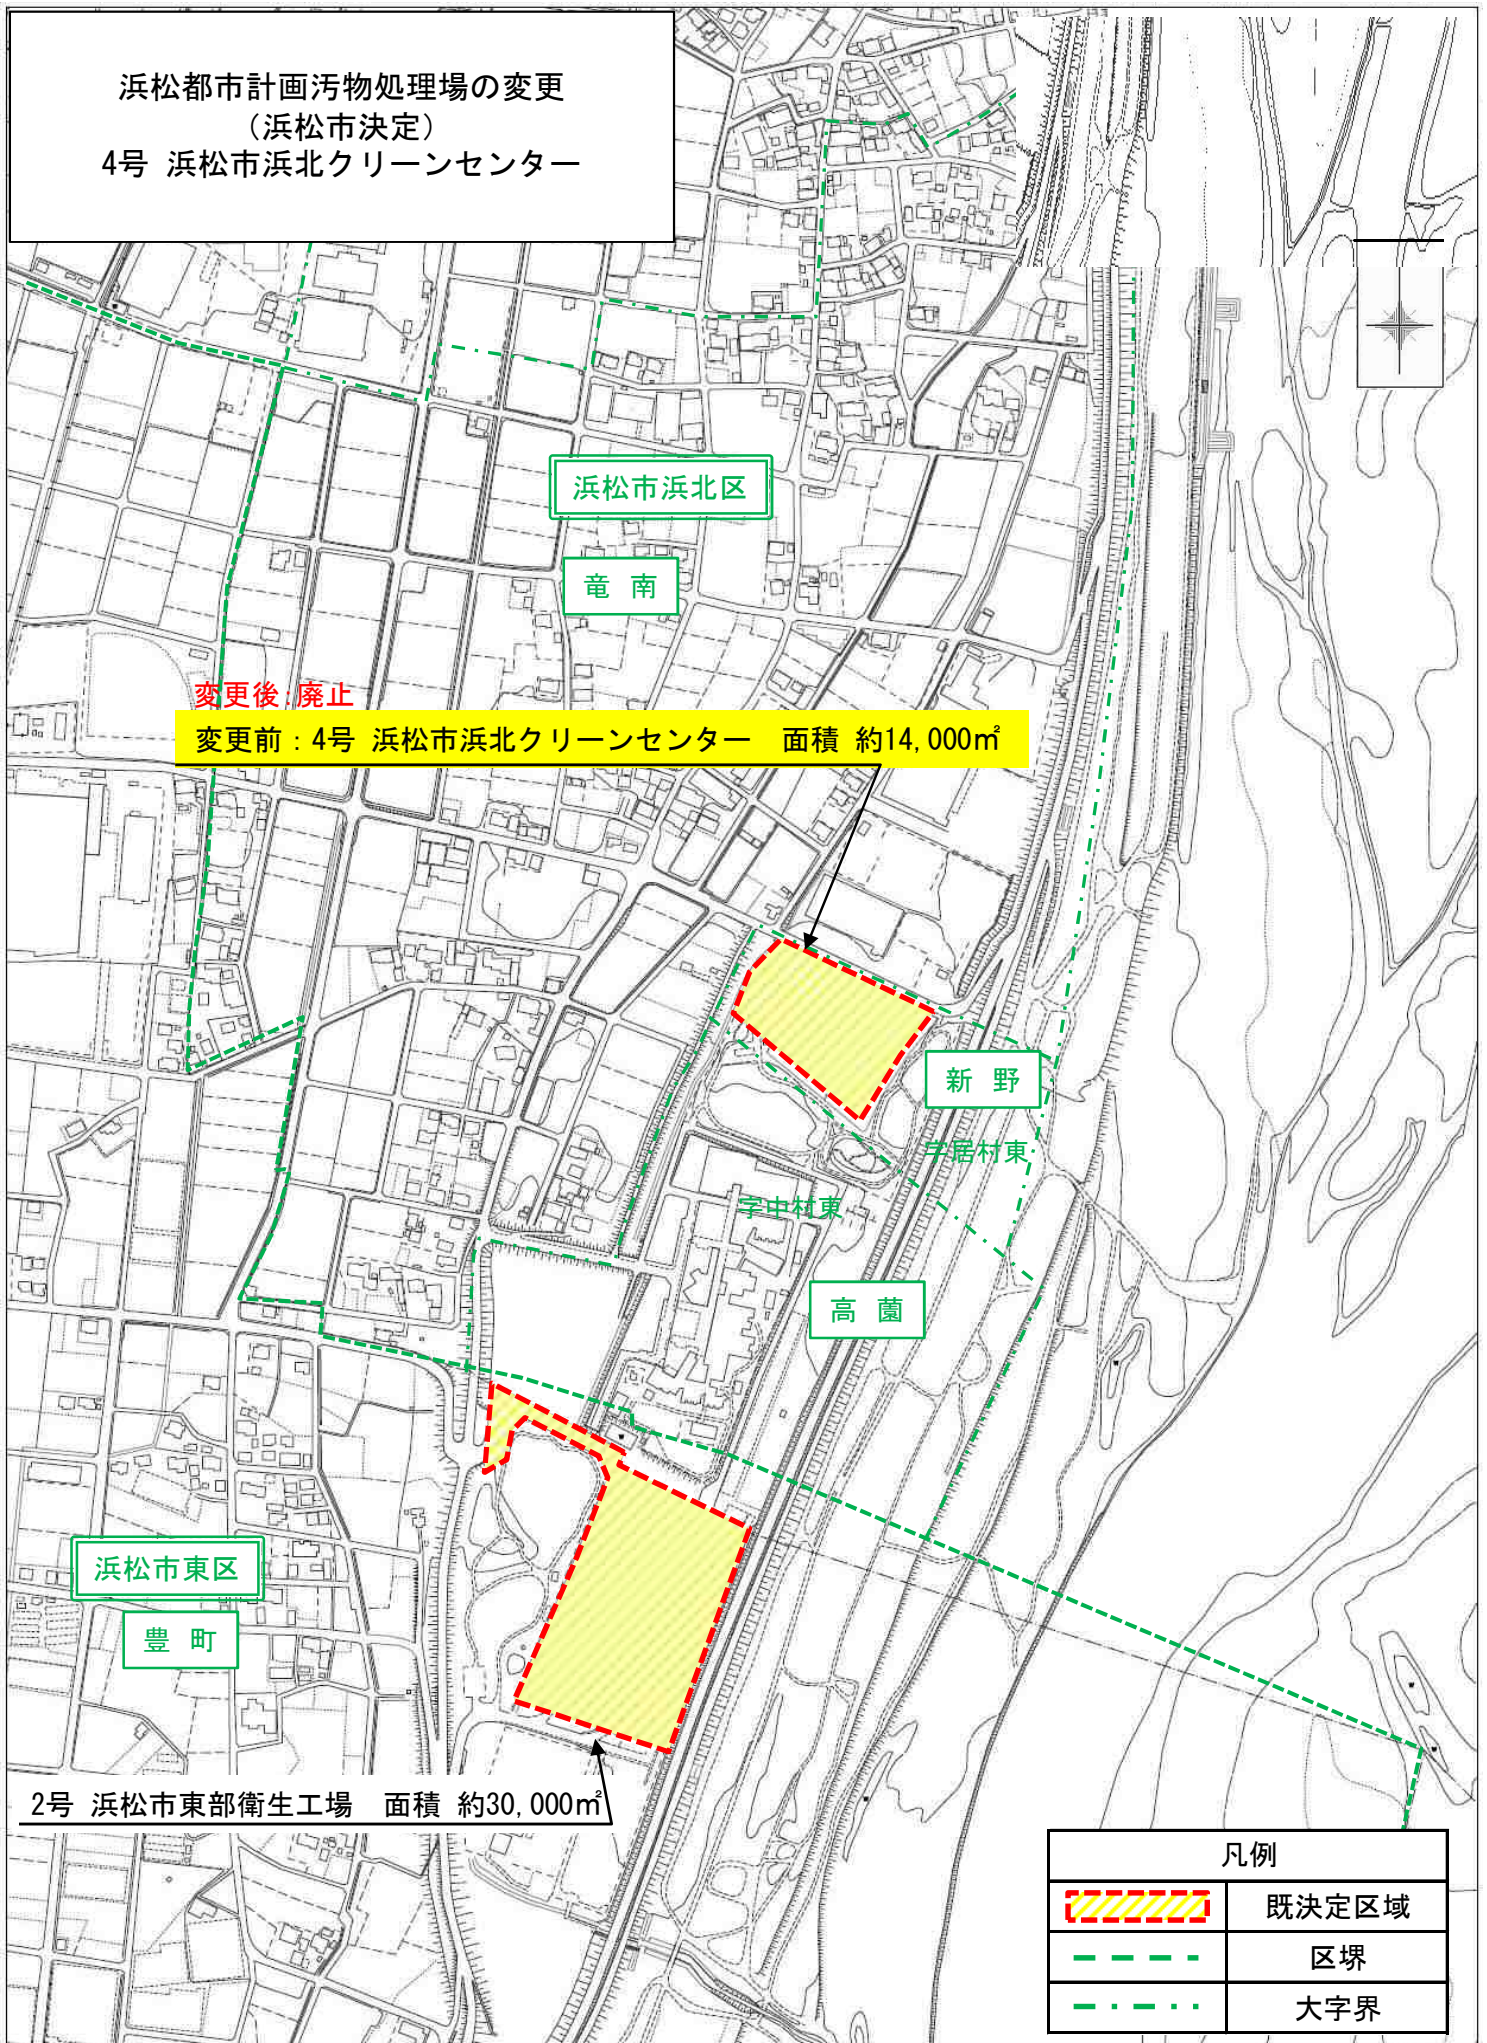

変更後、廃止


変更前：4号 浜松市浜北クリーンセンター 面積 約14,000m<sup>2</sup>

2号 浜松市東部衛生工場 面積 約30,000m<sup>2</sup>

凡例	
	既決定区域
	区堺
	大字界

100 m  
1:6,000

浜松都市計画汚物処理場の変更  
 (浜松市決定)  
 5号 浜松市細江し尿処理センター

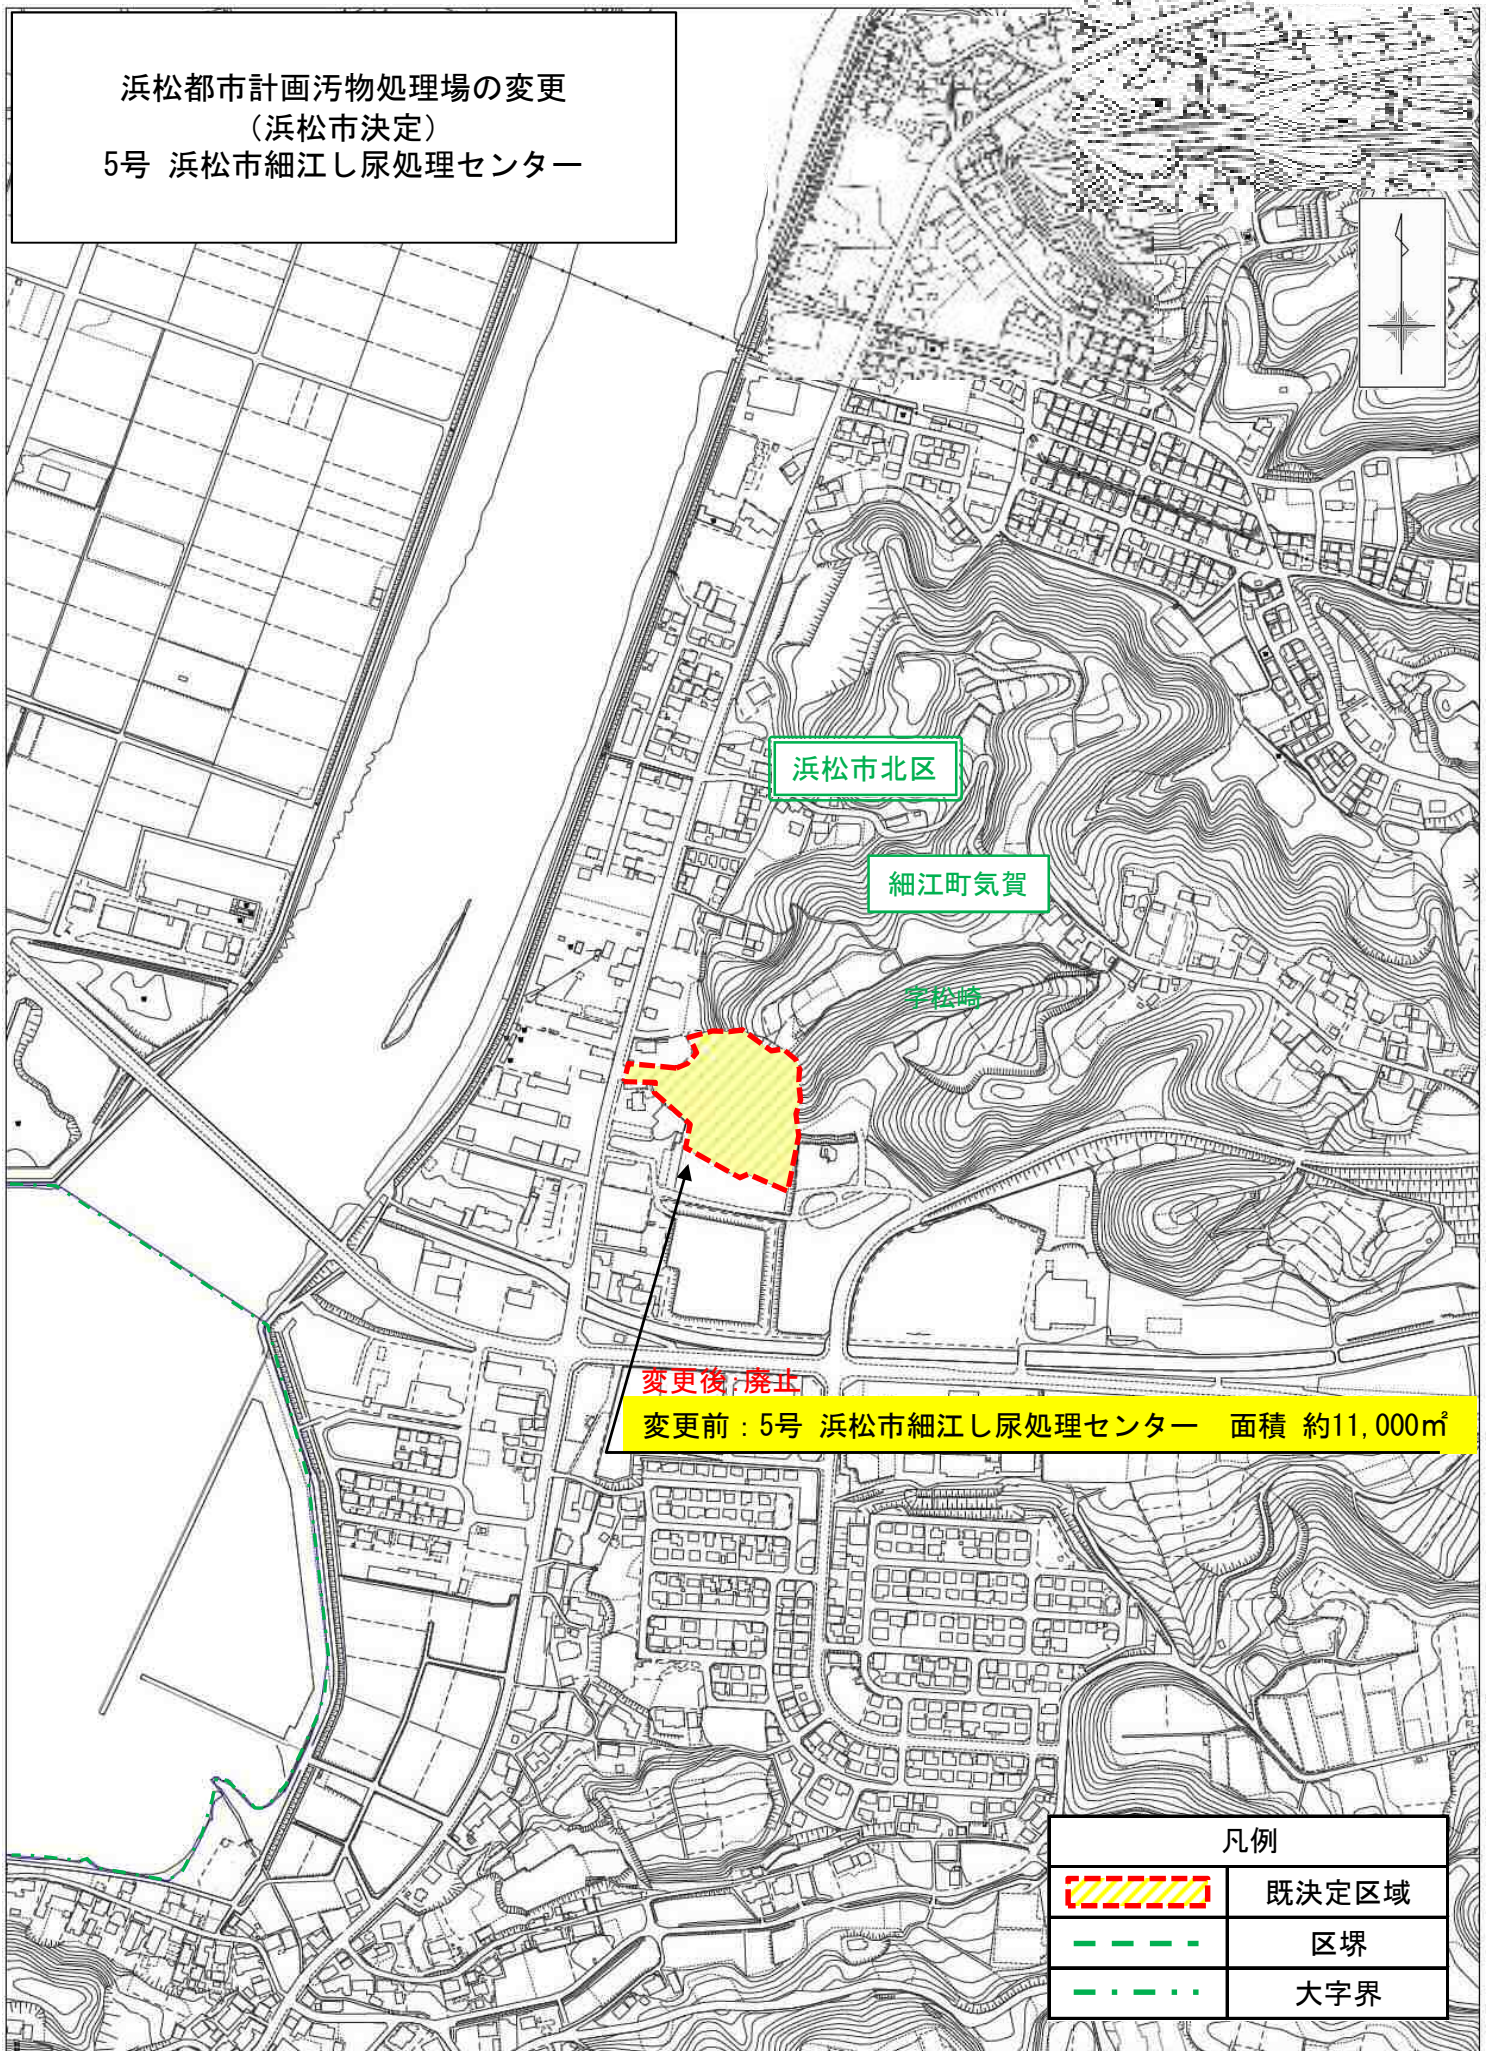

変更後: 廃止

変更前: 5号 浜松市細江し尿処理センター 面積 約11,000㎡

凡例	
	既決定区域
	区堺
	大字界

100 m  
1:6,000