

浜松都市計画生産緑地地区の変更（浜松市決定）

浜松都市計画生産緑地地区を次のように変更する。

面積	備考
約16.9ha	

「位置及び区域は計画図表示のとおり」

浜松都市計画
生産緑地地区の変更（浜松市決定）



第1号議案附図

NO. 1



位置図

生産緑地地区の変更 変更后面積 約16.9ha
変更前面積 約16.6ha


凡例	
---	行政界
---	区界
北	区名
■	市街化区域界
●	既決定箇所
●	変更箇所(追加)
北-1	一団番号
北-52	一団番号(追加)

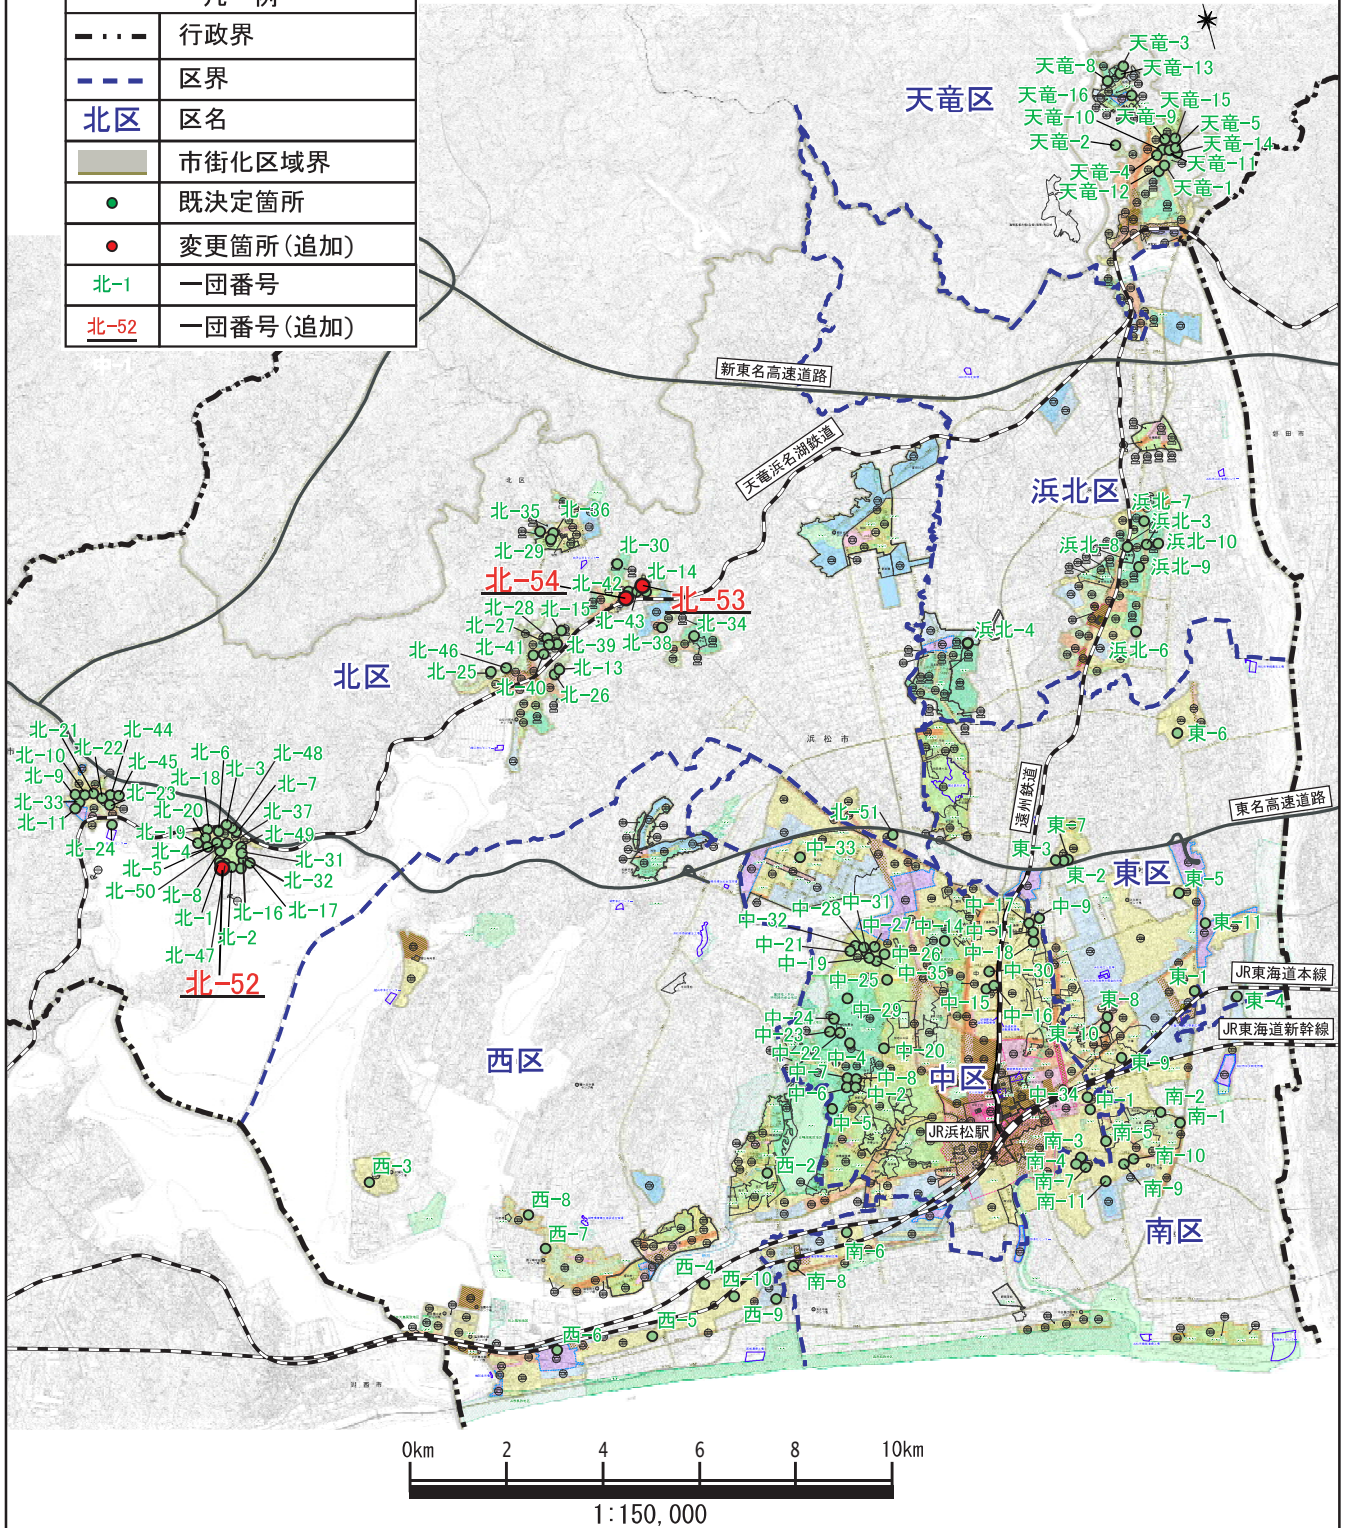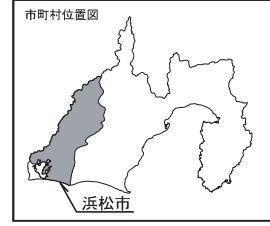

拡大図

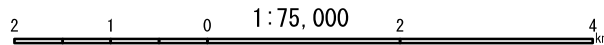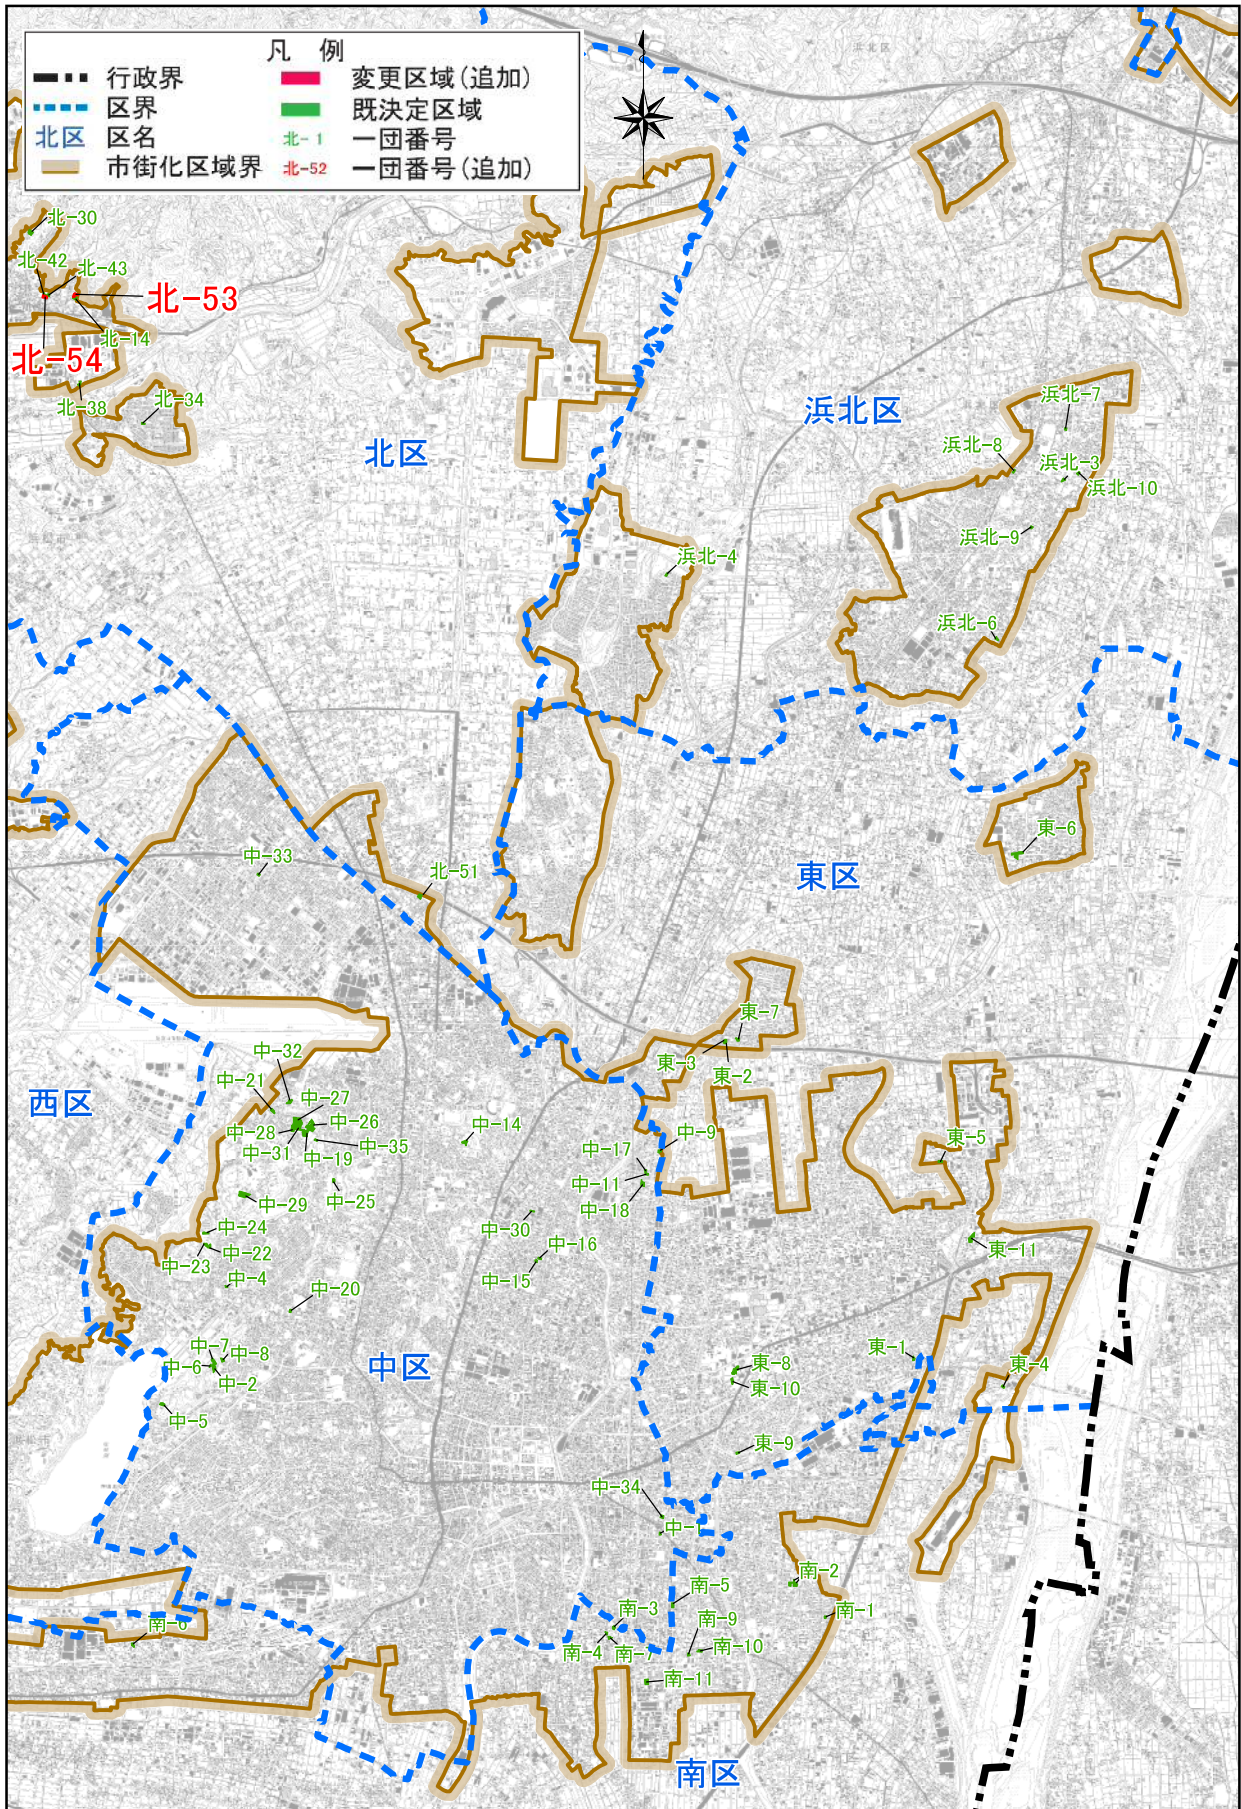

拡大図

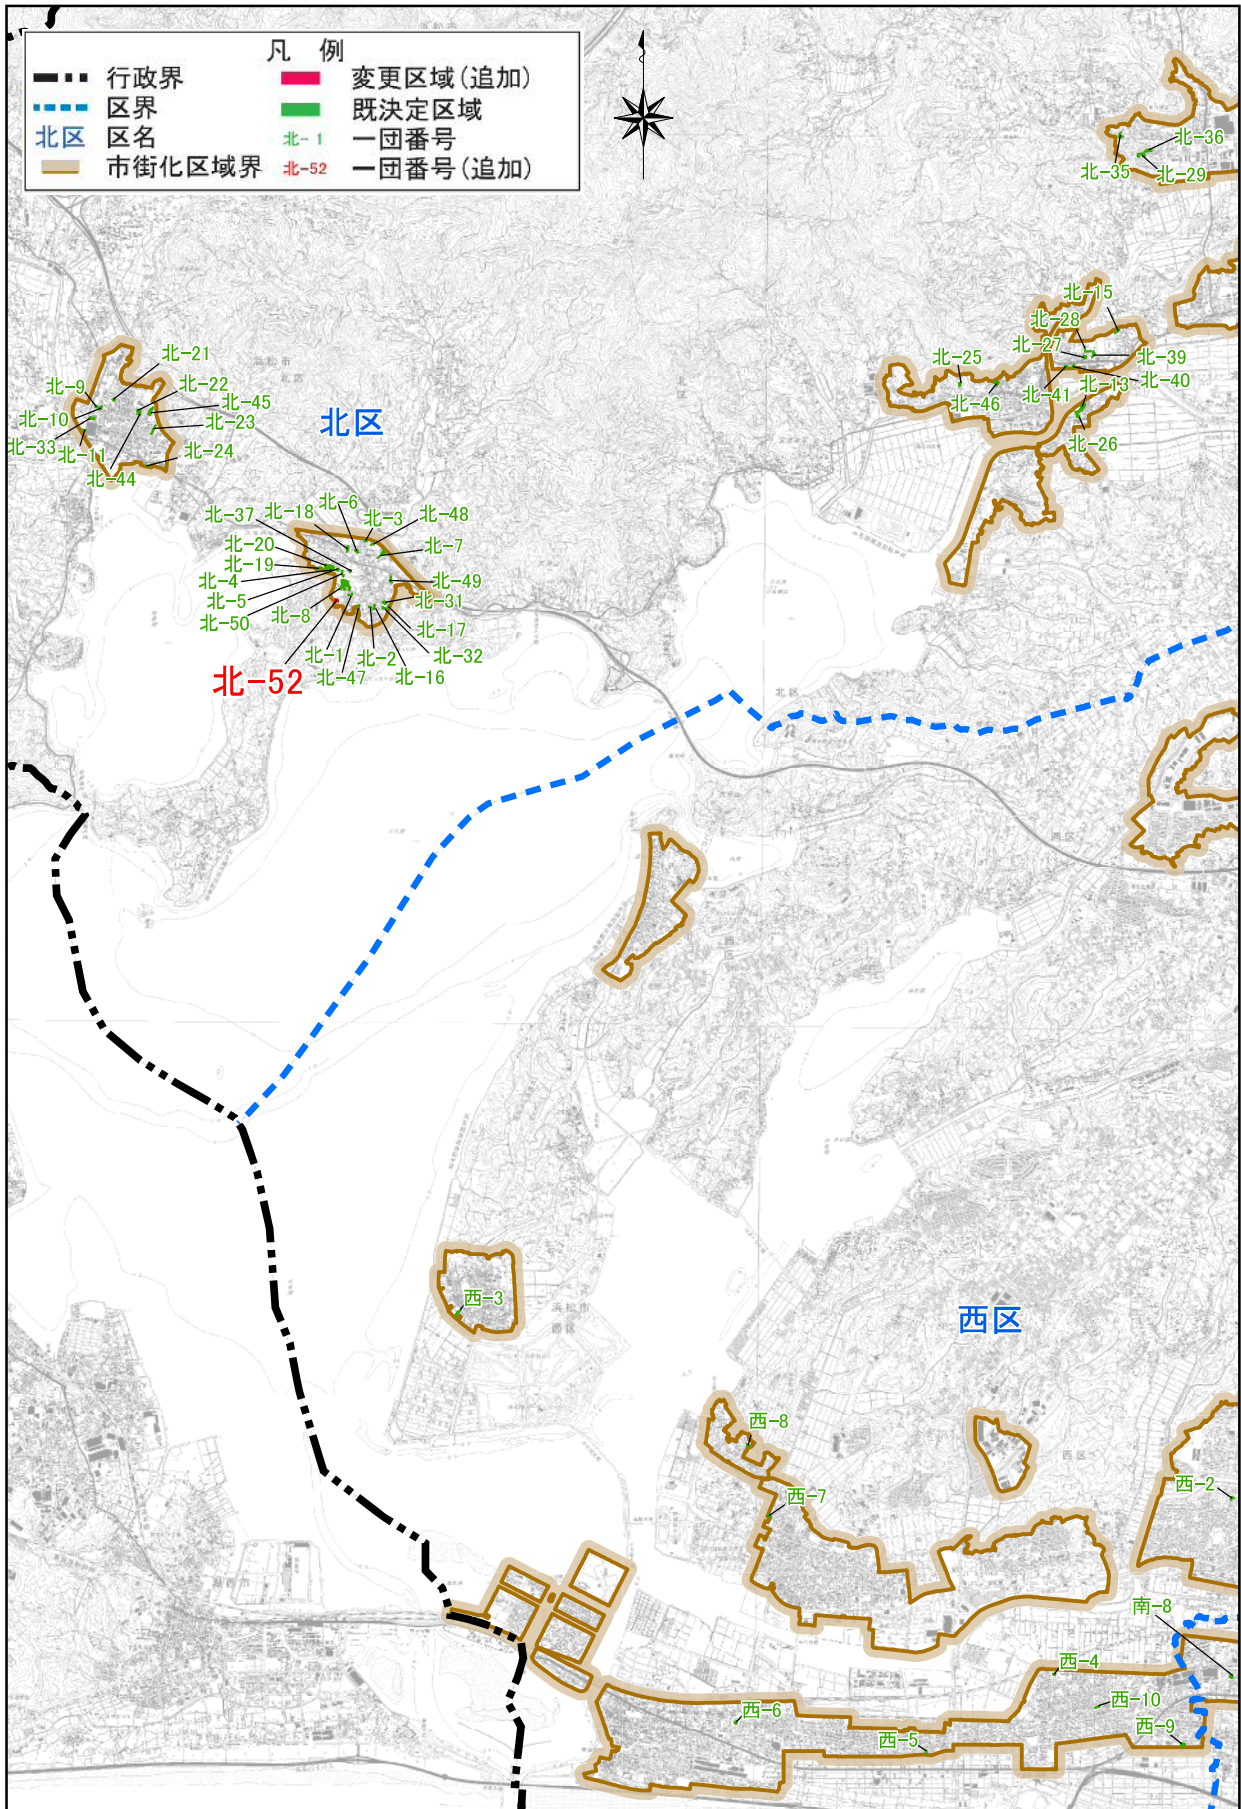

拡大図

