


浜松都市計画図(2)

浜松都市計画 生産緑地地区の変更 総括図 2/2

生産緑地地区の変更 変更後面積 約15.4ha
変更前面積 約16.2ha

凡 例	
-----	行政界
---	区界
中央区	区名
市街化区域界	市街化区域界
●	既決定箇所
●	変更箇所(追加)
●	変更箇所(廃止)
北-1	一団番号
浜名北-57	一団番号(追加)
北-19	一団番号(廃止)

浜名区

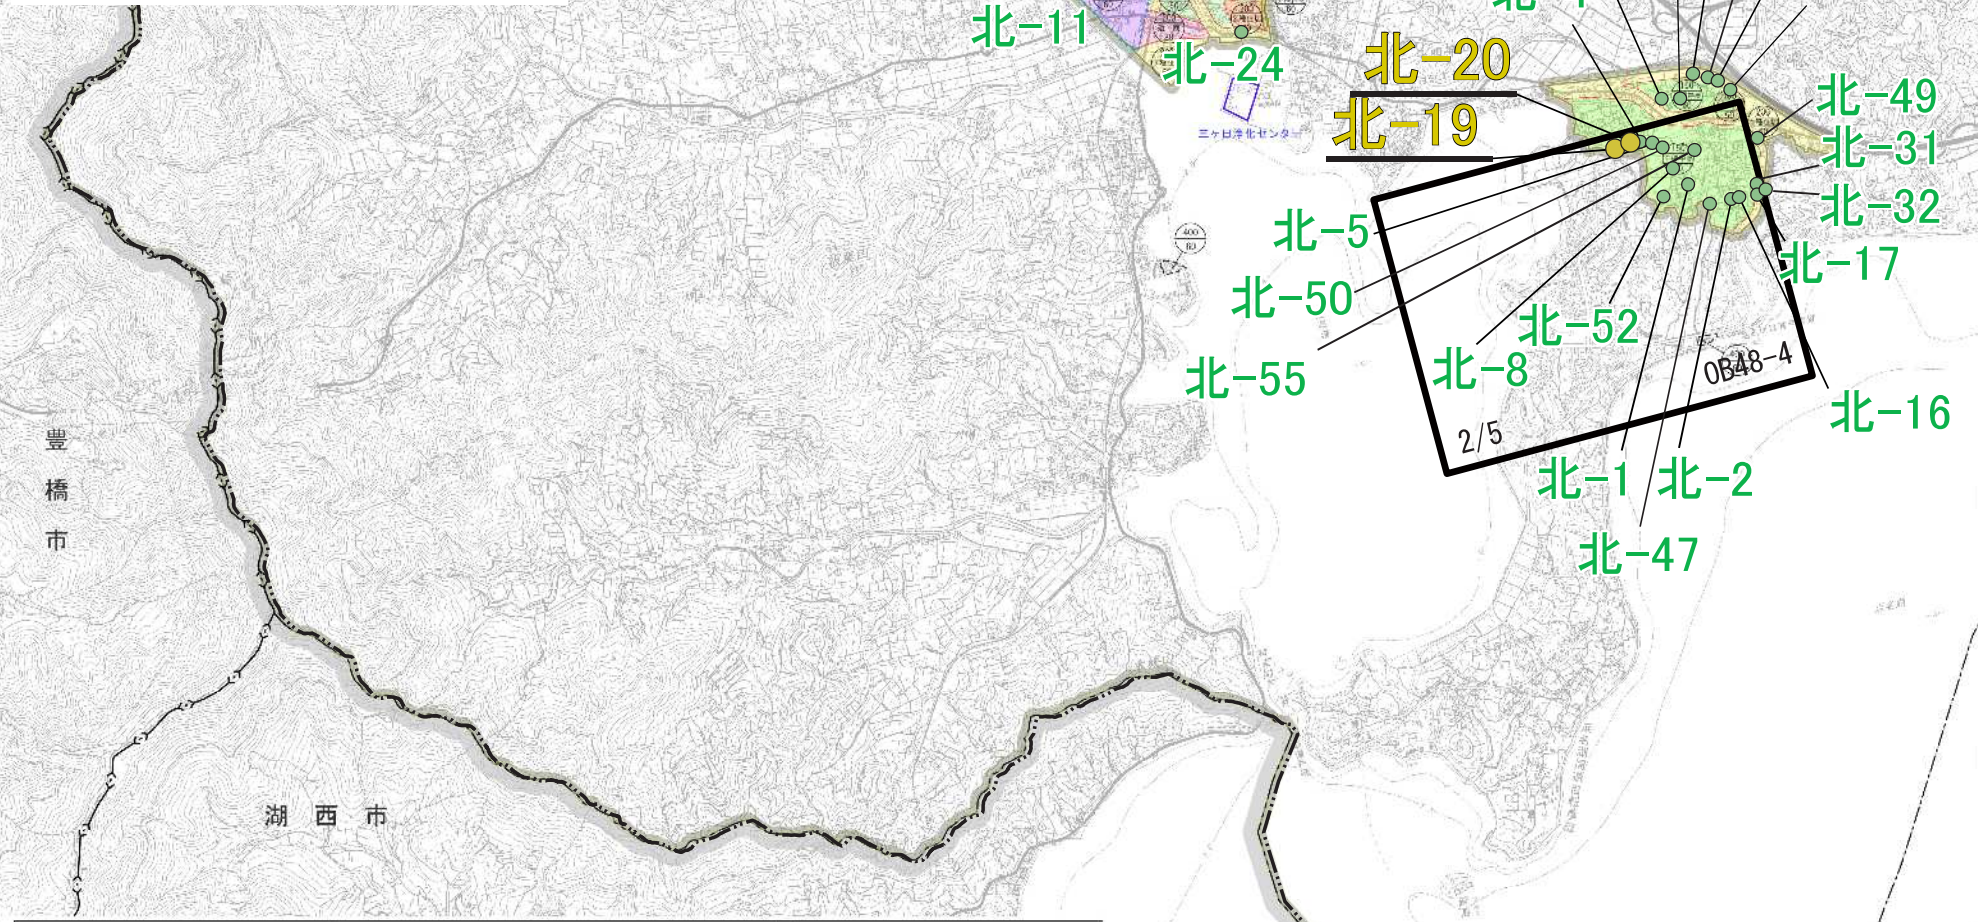

凡 例	
都市計画区域	行政区域
市街化区域	市街化調整区域
第1種低層住居専用地域	第2種低層住居専用地域
第1種中高層住居専用地域	第2種中高層住居専用地域
第1種住居地域	第2種住居地域
準住居地域	近隣商業地域
商業地域	準工業地域
工業地域	工業専用地域
特別工業地区	大規模集客施設制限地区
娯楽・レクリエーション地区	高度地区(中高層住居専用地域)
高度地区(高度利用地区)	防火地域
準防火地域	第1種風致地区(高さ制限8m)
第2種風致地区(高さ制限15m)	特別緑地保全地区
臨港地区	駐車場整備地区
都市計画道路	都市高速鉄道
都市計画公園	都市計画緑地
都市計画墓園	都市計画河川
その他の都市計画施設	ポンプ場
市施行地区	市施行地区
市施行地区	市施行地区
市施行地区	市施行地区
市街地再開発事業地区計画	建築基準法第6条第1項第4号区域
都市再生特別地区	

「この地図は、国土地理院長の承認を得て、同院発行の電子地形図25,000を複製したものである。(測量法に基づく国土地理院長承認(複製)R 6JHF 299)」
※本図を複製する場合には、国土地理院の長の承認を得なければならない。
著作権所有発行 浜松市 許可なく複製を禁ずる。
※この図面は概略を示すものであり、詳細は浜松市役所都市計画課及び北都都市整備事務所でご確認下さい。